


Bijlage E

Dwarsprofielen

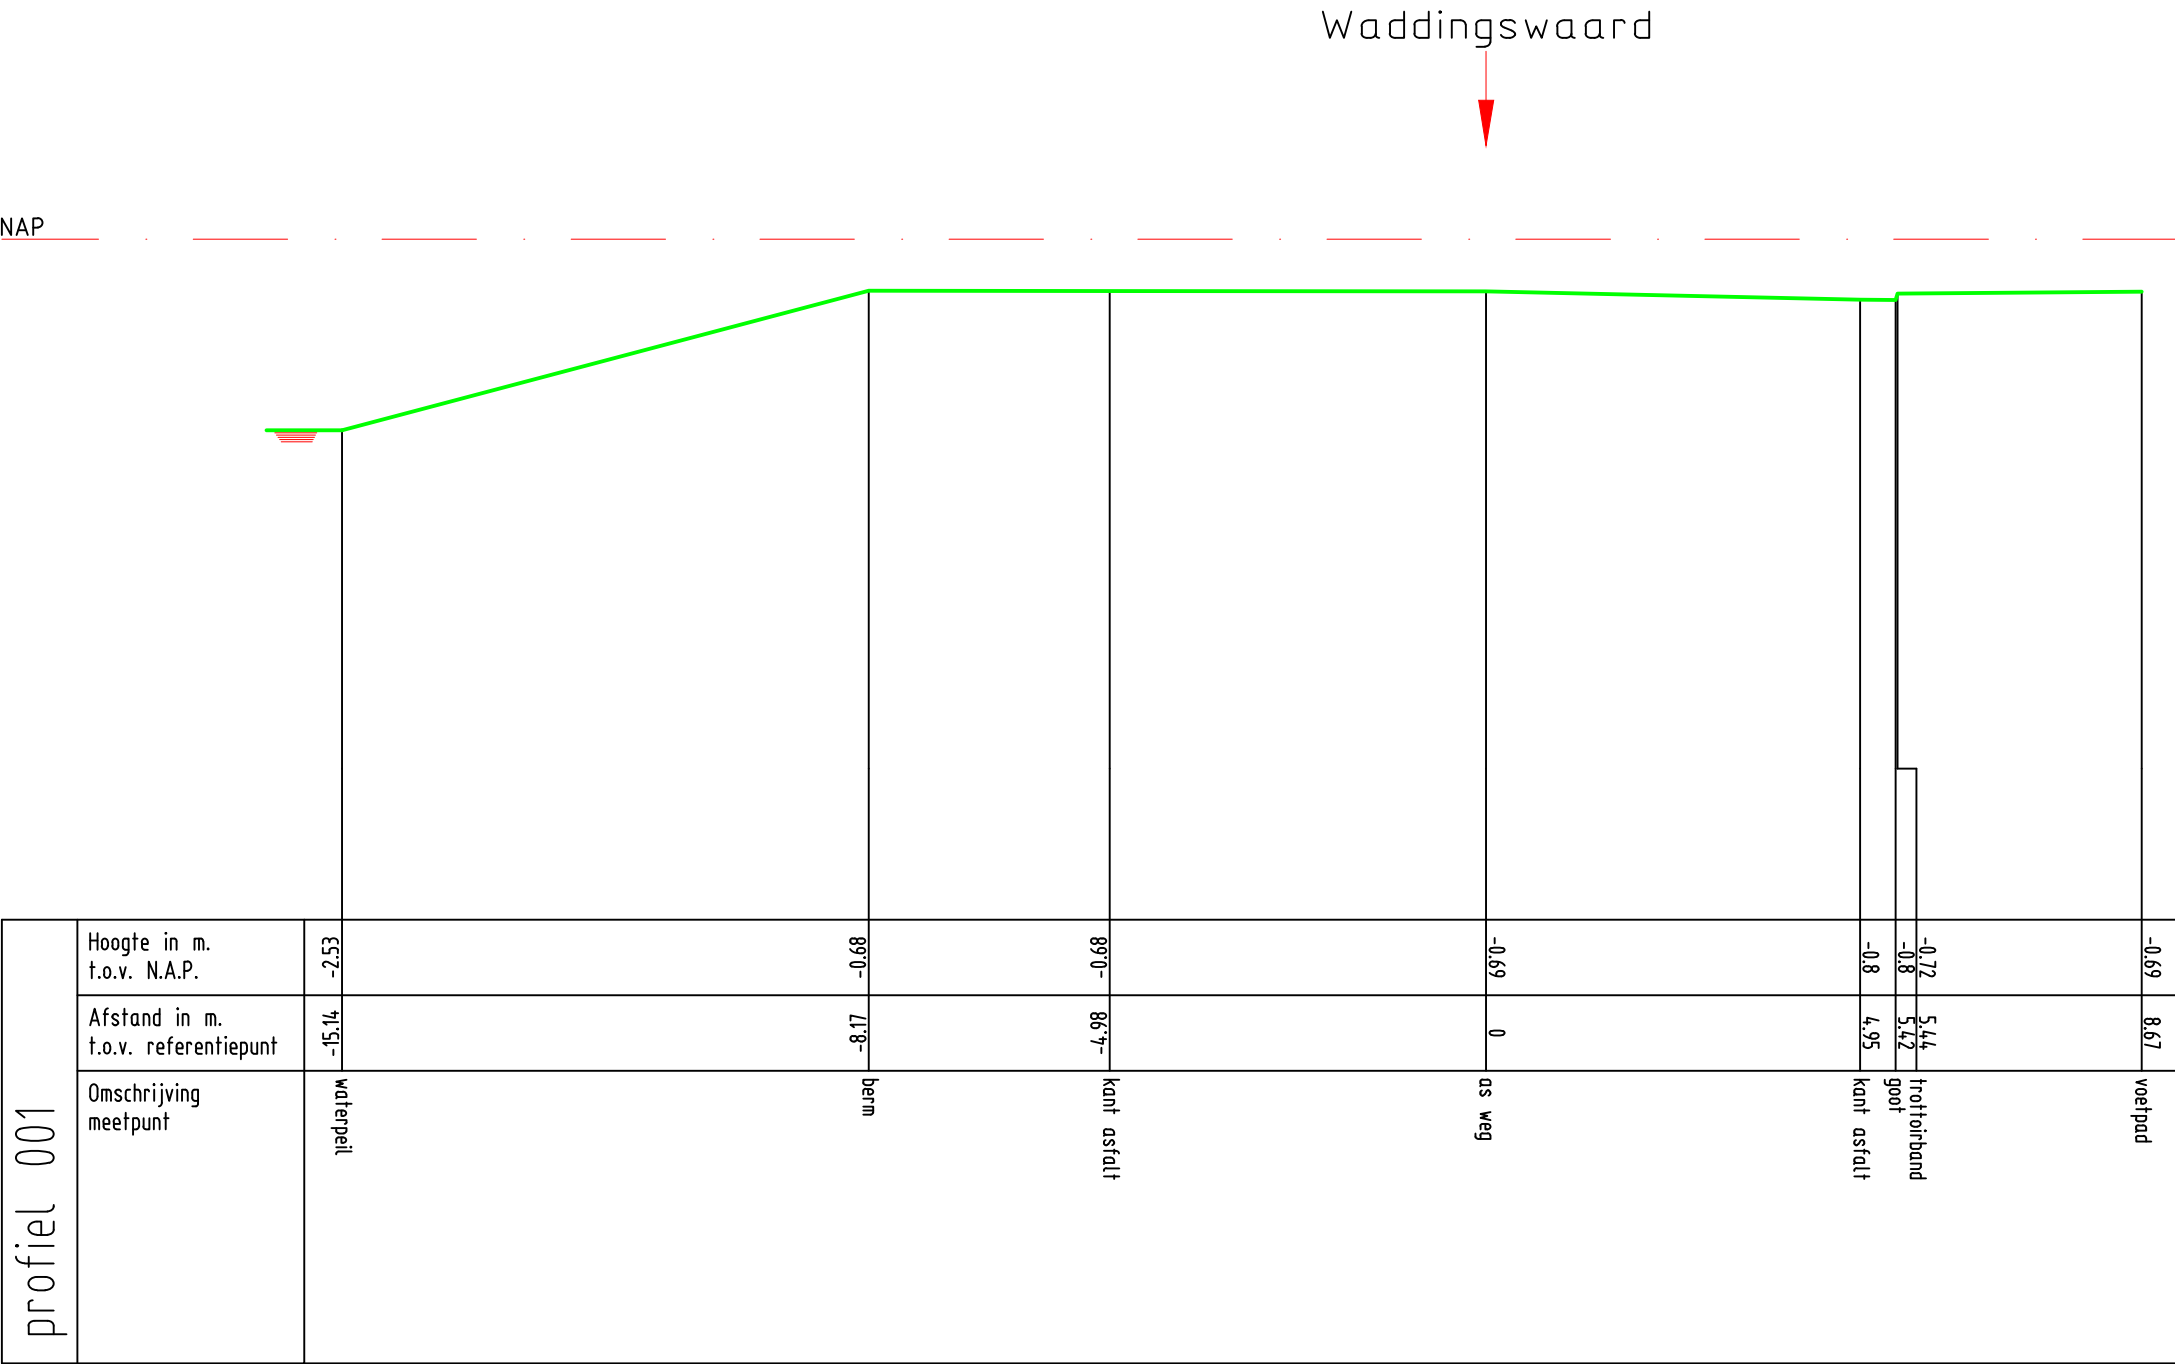

Zetting Valckesteyn,
te Poortugaal


profiel 001



Opdrachtnr. 1701390
Datum 19-06-17
Schaal 1 : 100
MAATVOERING IN METERS

MOS GRONDMECHANICA



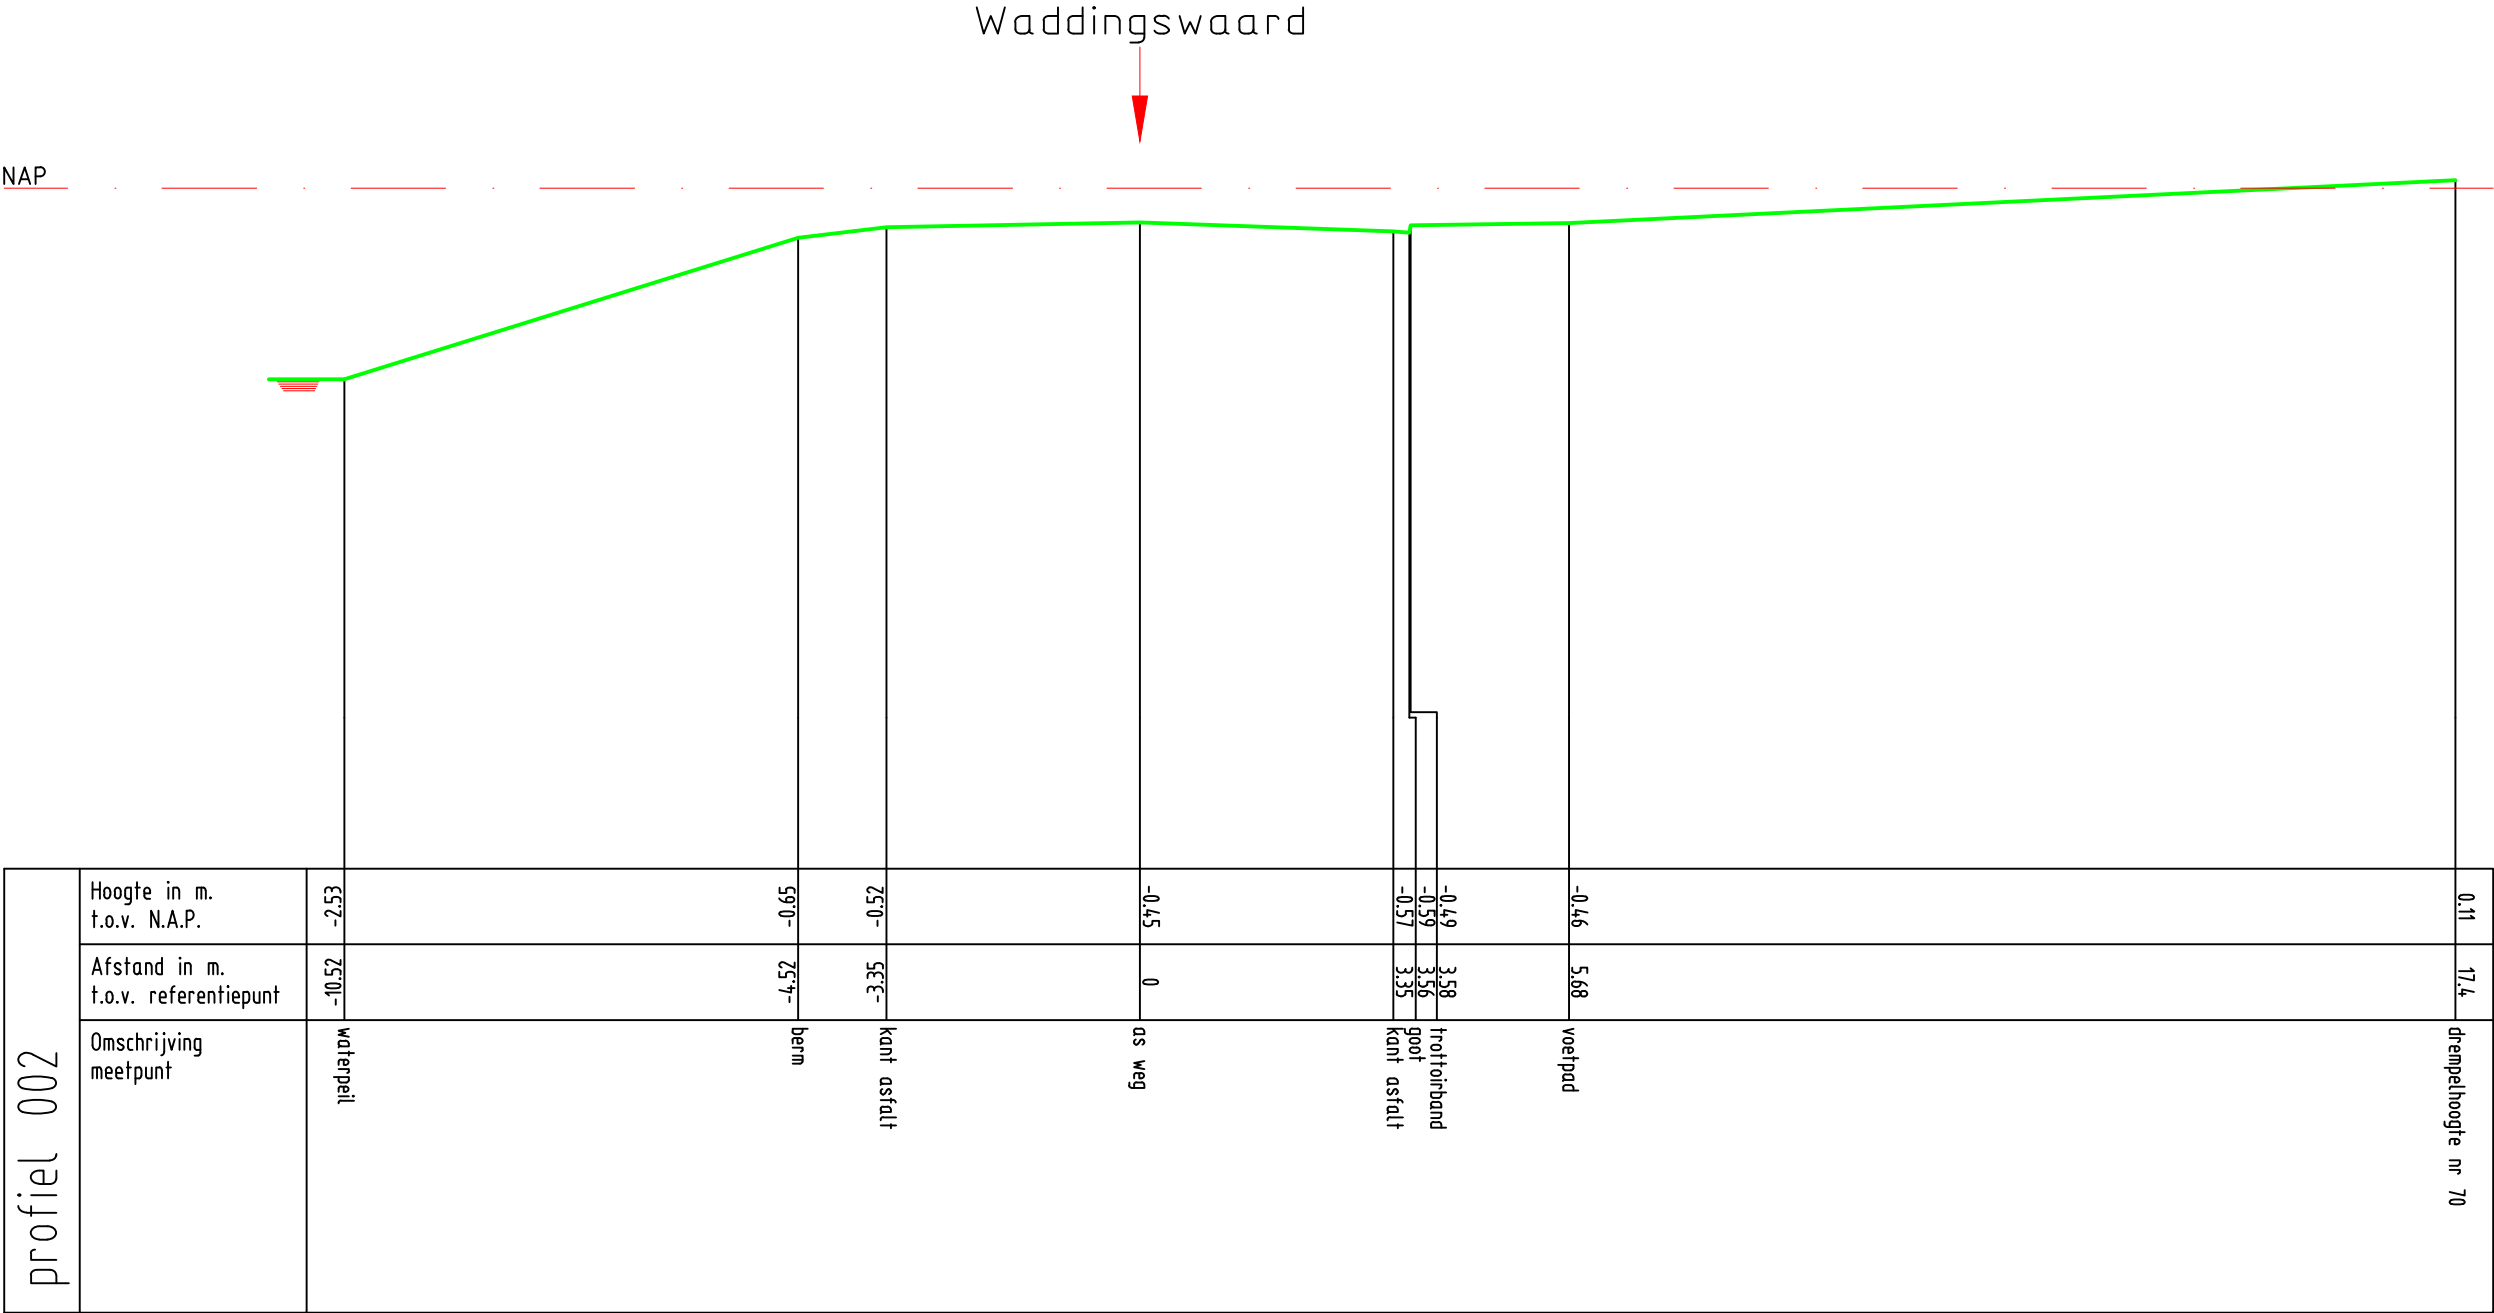

Zetting Valckesteyn,
te Poortugaal

profiel 002



Opdrachtnr. 1701390
Datum 19-06-17
Schaal 1 : 100
MAATVOERING IN METERS

MOS GRONDMECHANICA





Zetting Valckesteyn,
te Poortugaal


profiel 003



Opdrachtnr. 1701390
Datum 19-06-17
Schaal 1 : 100
MAATVOERING IN METERS



MOS GRONDMECHANICA

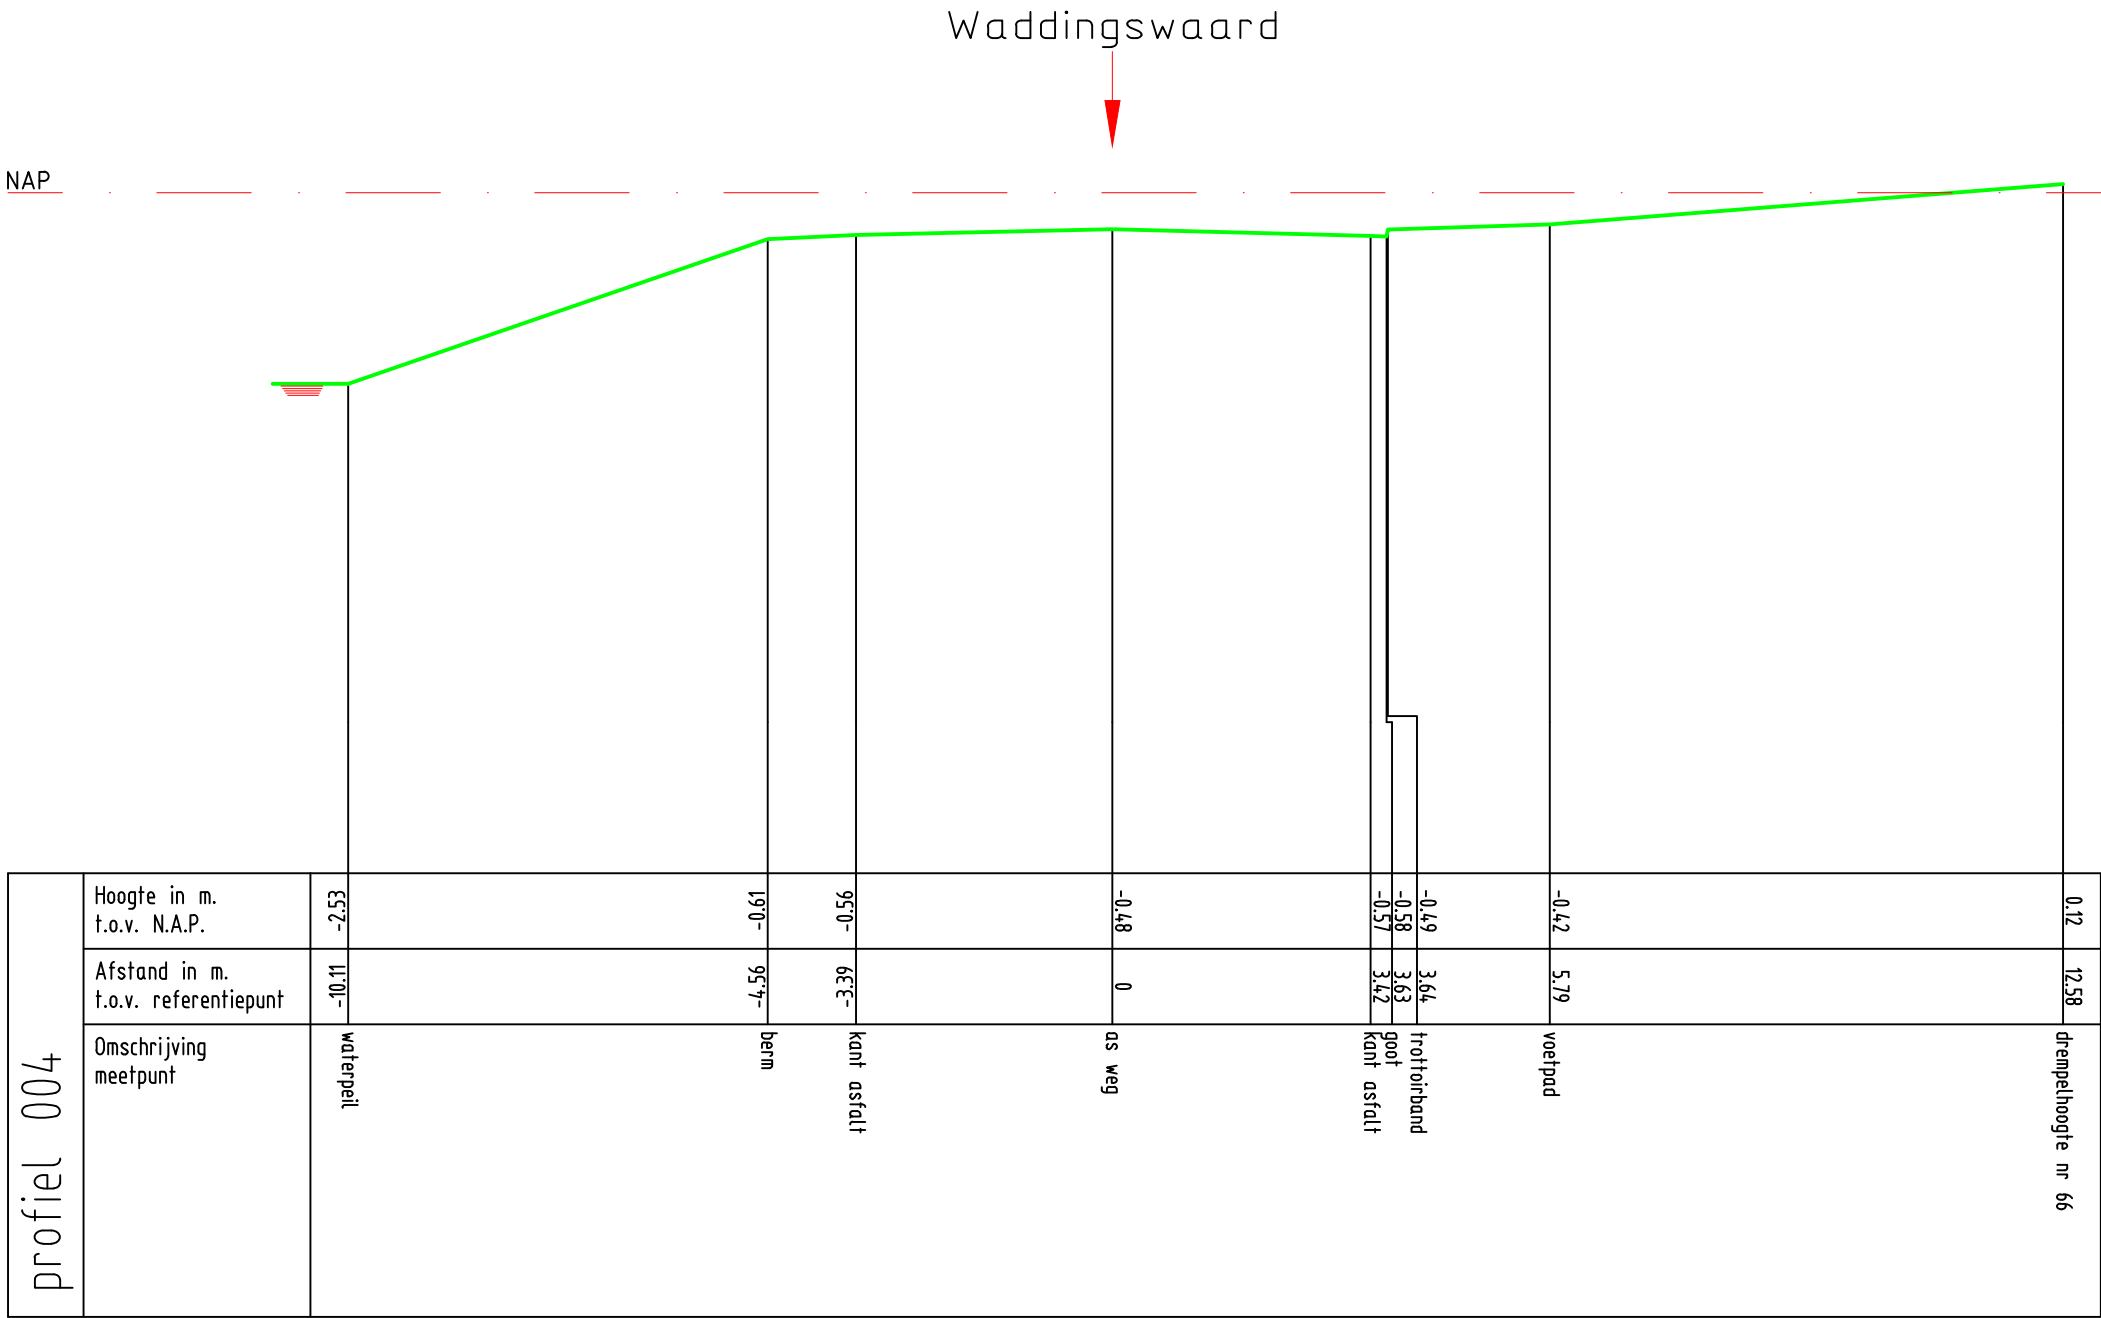


Zetting Valckesteyn,
te Poortugaal


profiel 004



Opdrachtnr. 1701390
Datum 19-06-17
Schaal 1 : 100
MAATVOERING IN METERS

MOS GRONDMECHANICA

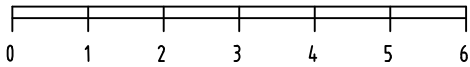

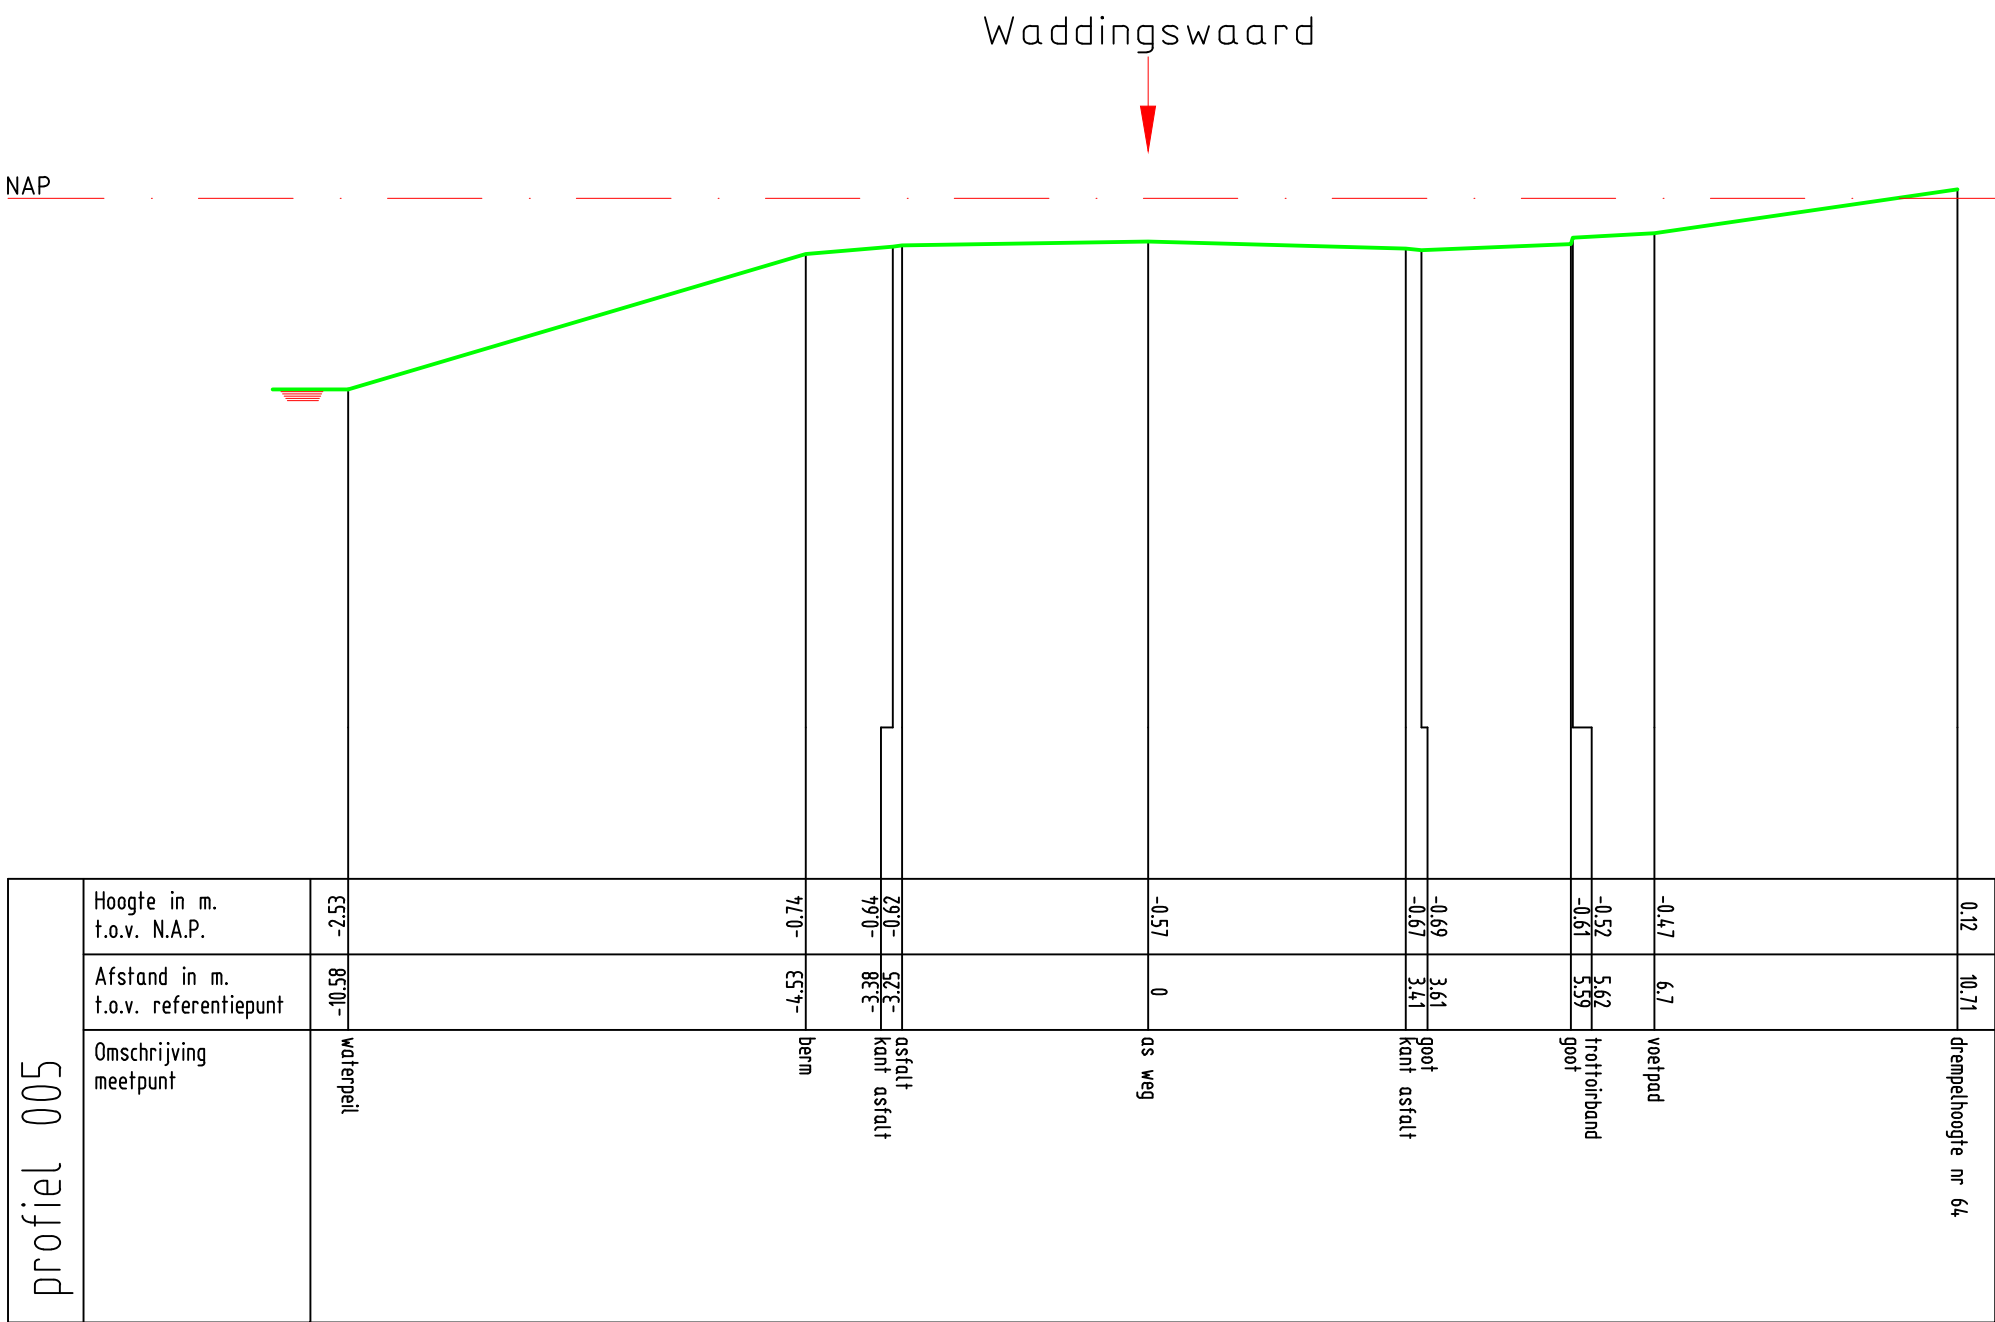

Zetting Valckesteyn,
te Poortugaal


profiel 005



Opdrachtnr. 1701390
Datum 19-06-17
Schaal 1 : 100
MAATVOERING IN METERS



MOS GRONDMECHANICA

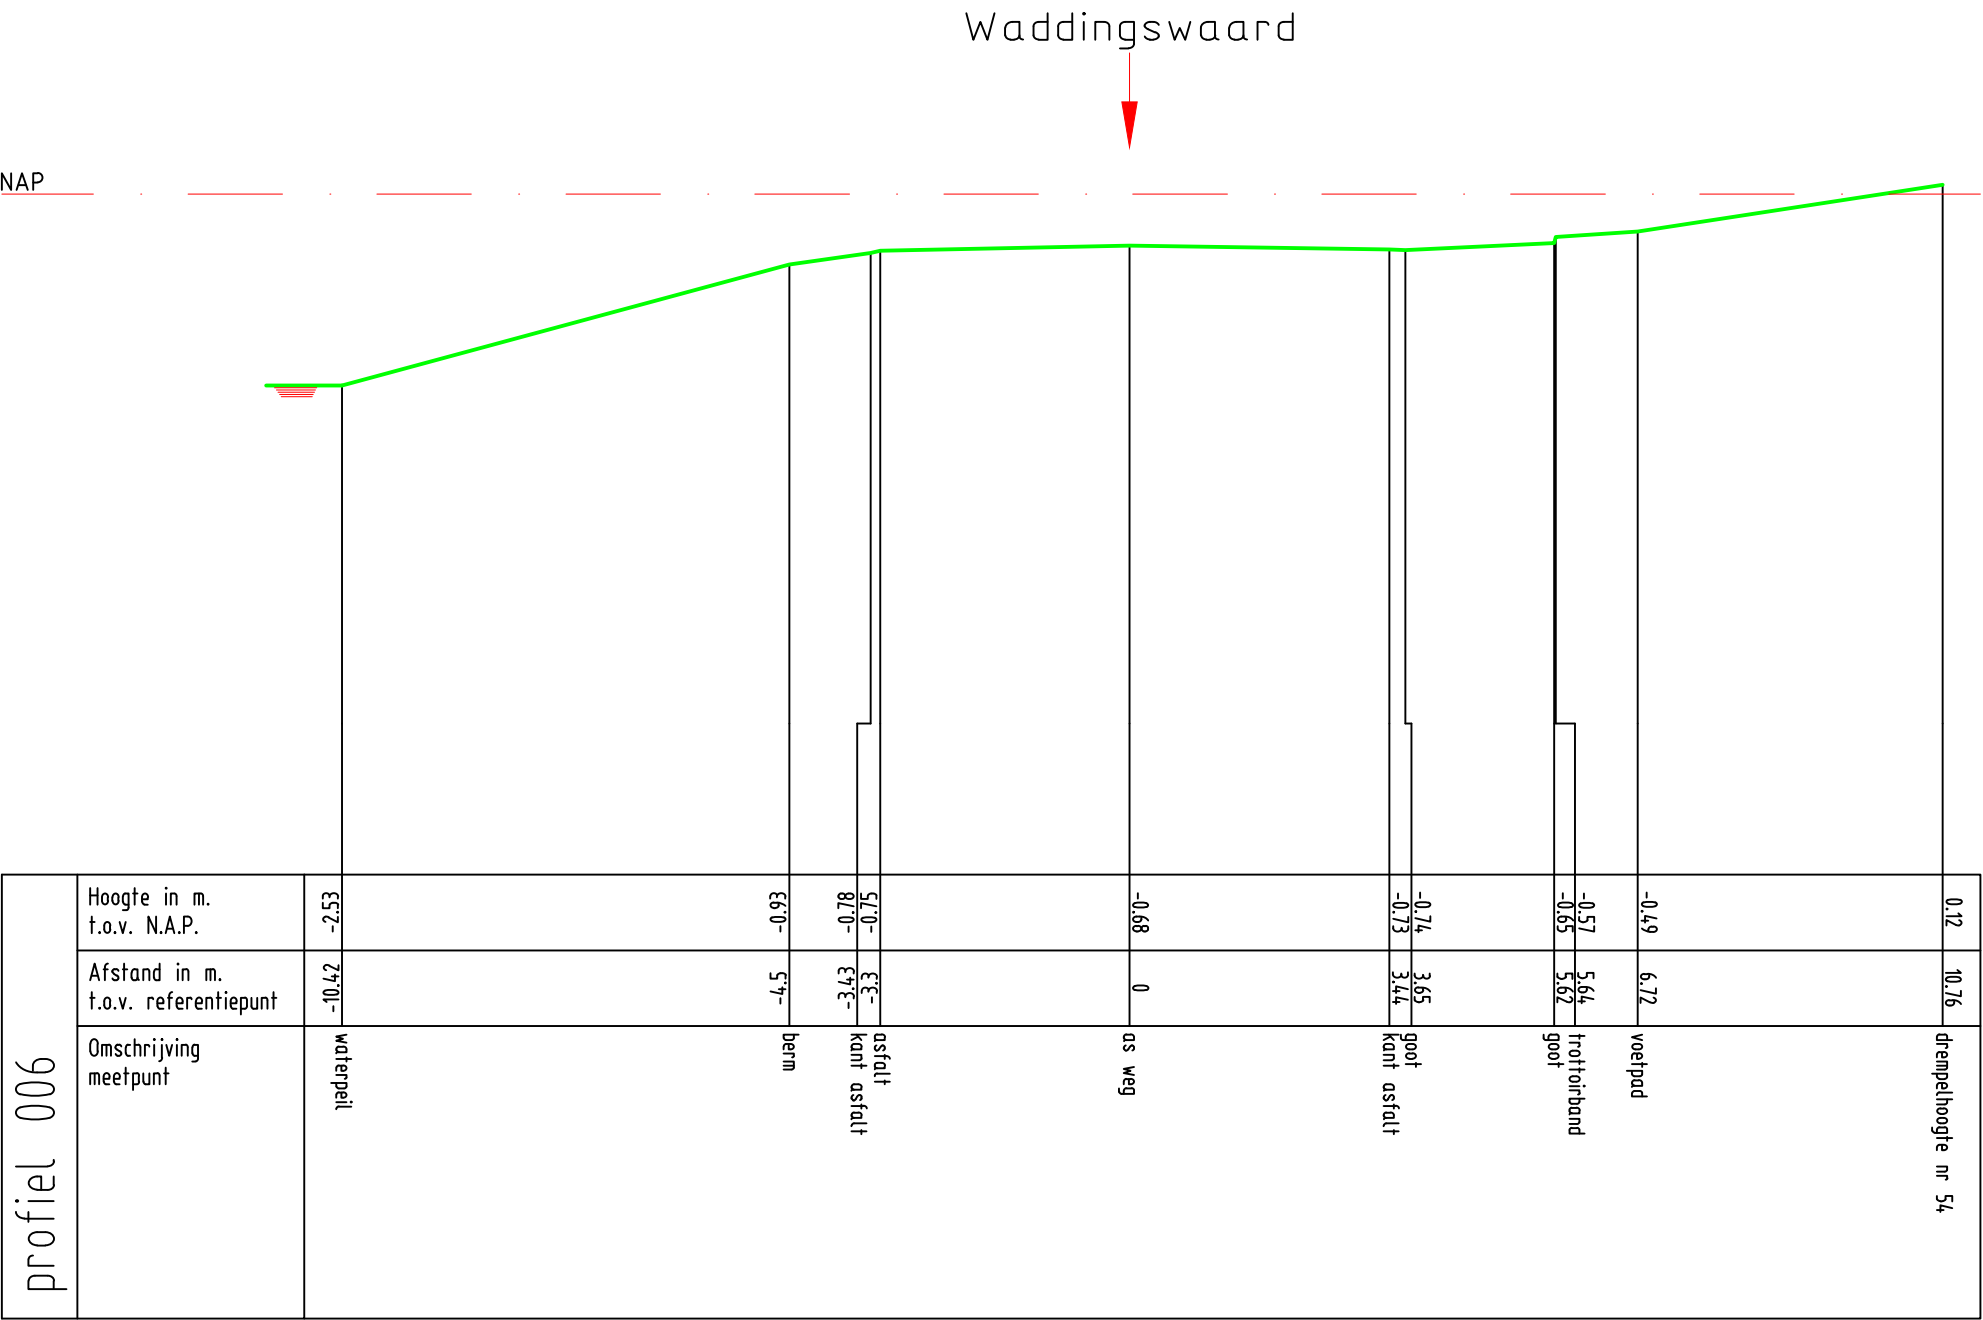


Zetting Valckesteyn,
te Poortugaal


profiel 006




Opdrachtnr. 1701390
Datum 19-06-17
Schaal 1 : 100
MAATVOERING IN METERS

MOS GRONDMECHANICA

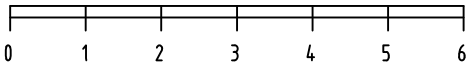

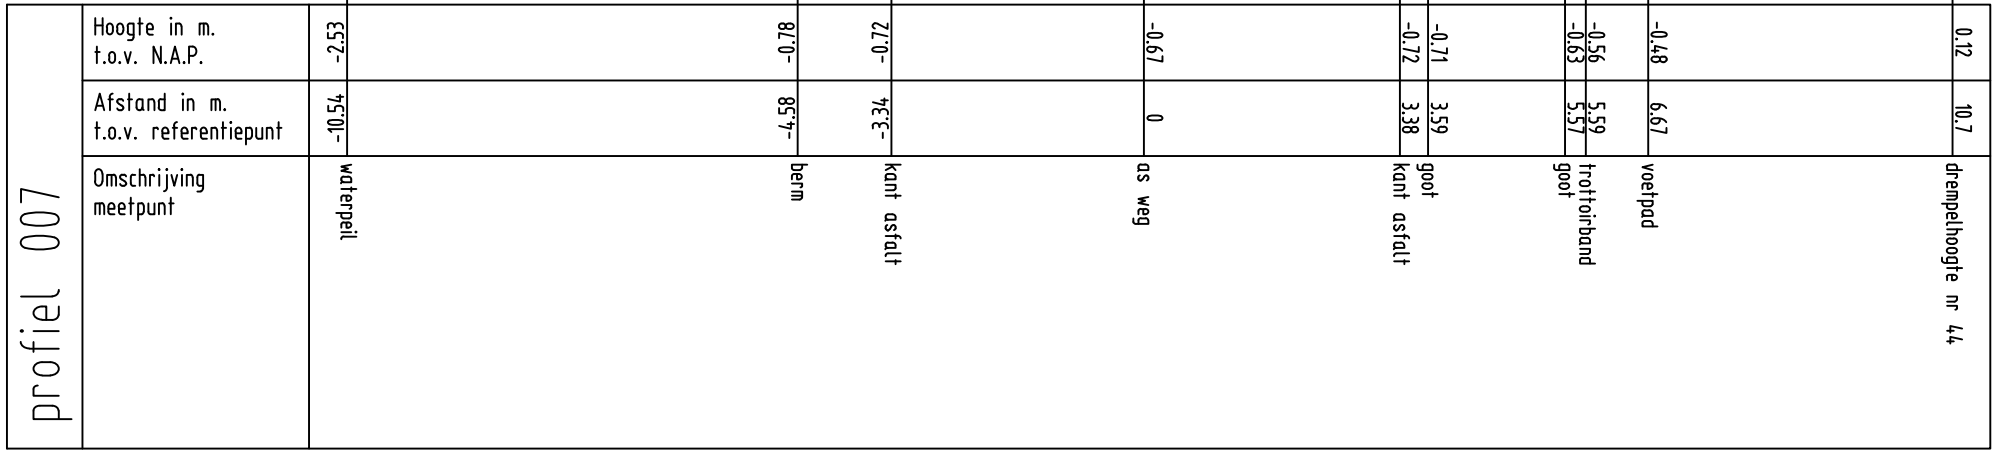

H:\projecten\2017\1701390 - Poortugaal - Zetting Valckesteyn\profielen\DWG DWG\007.dwg, 19-06-17 10:54:13, cs,
ISO full bleed A3 (297.00 x 420.00 MM): 1:100

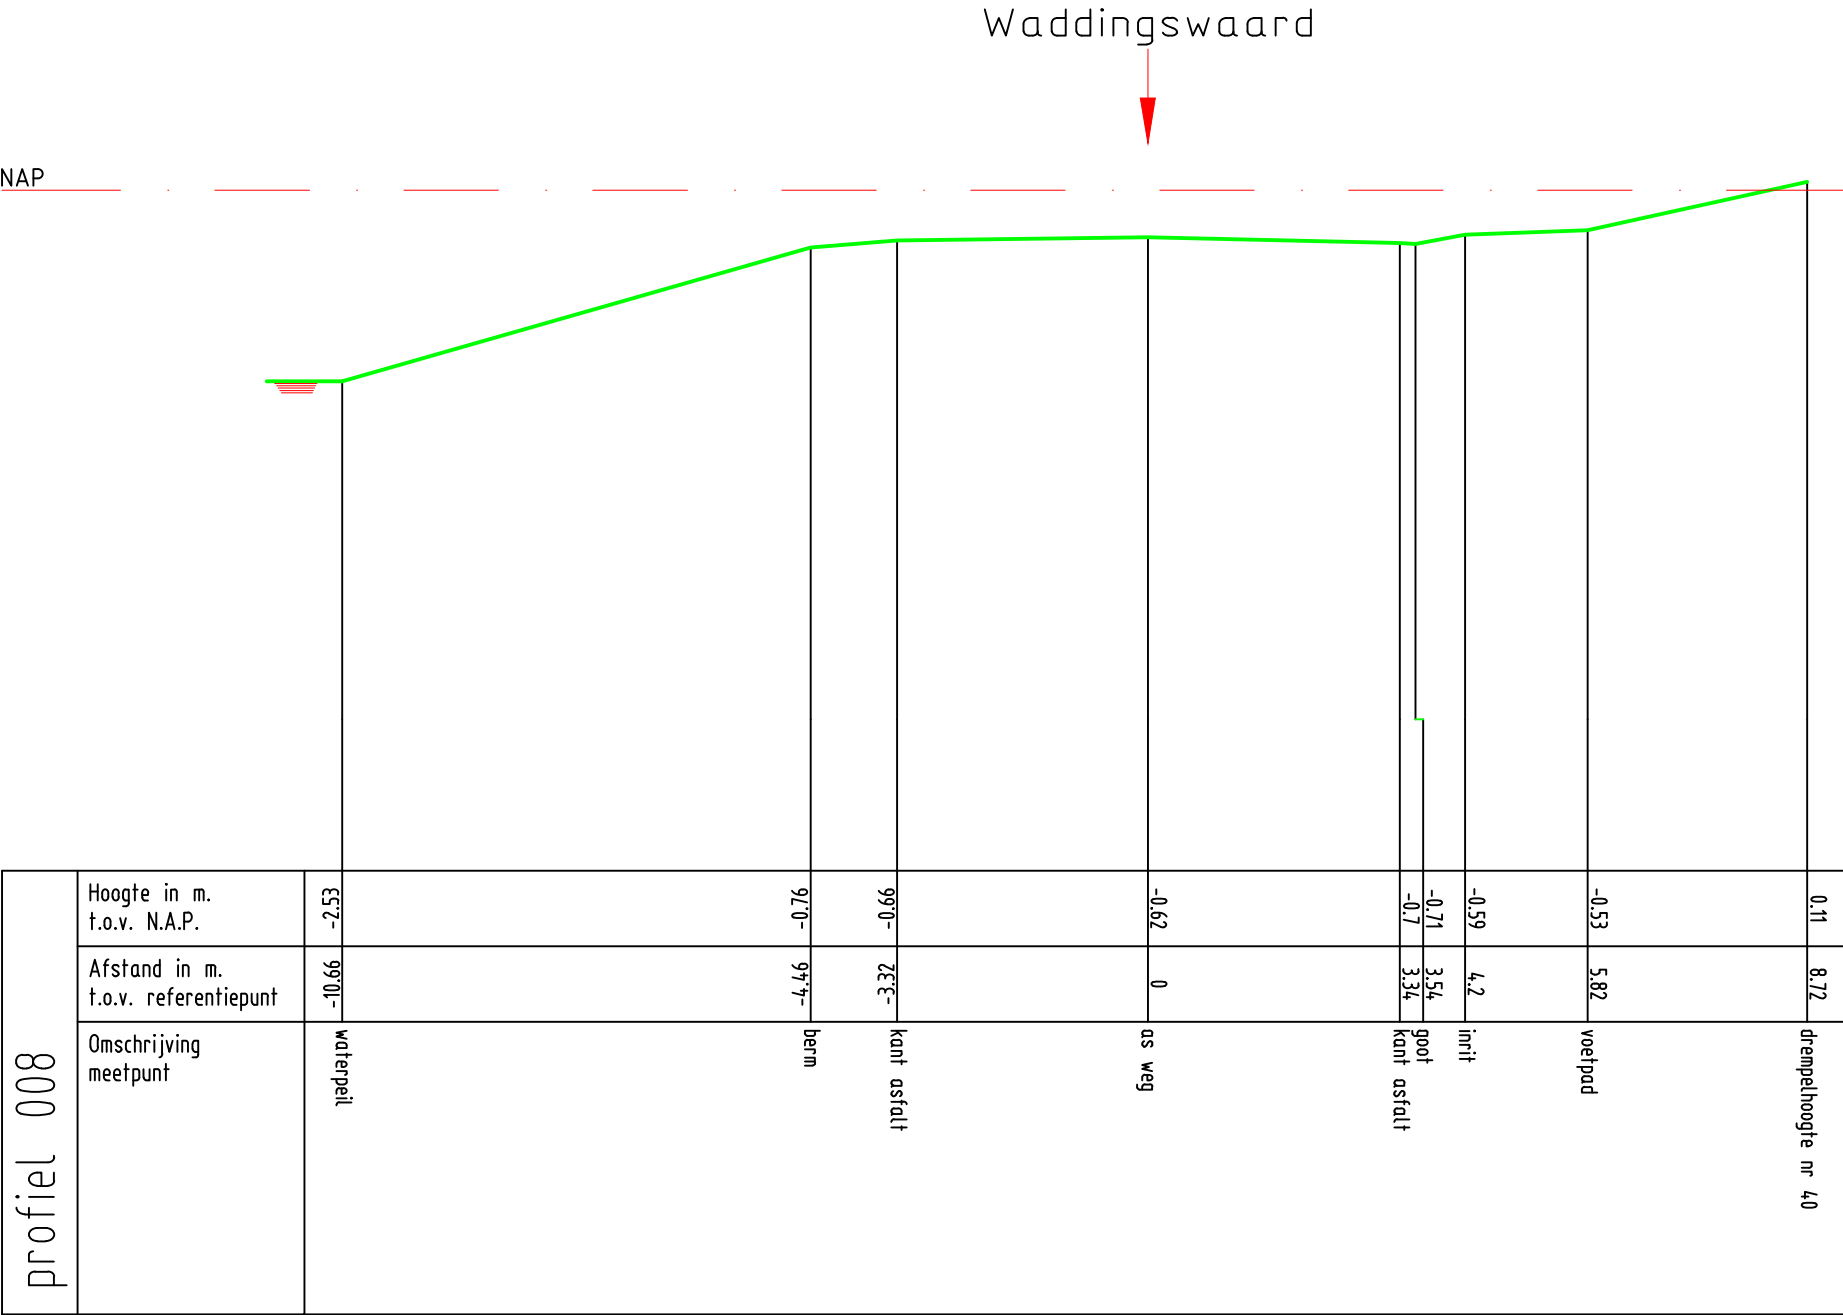

Zetting Valckesteyn,
te Poortugaal


profiel 008



Opdrachtnr. 1701390
Datum 19-06-17
Schaal 1 : 100
MAATVOERING IN METERS

MOS GRONDMECHANICA



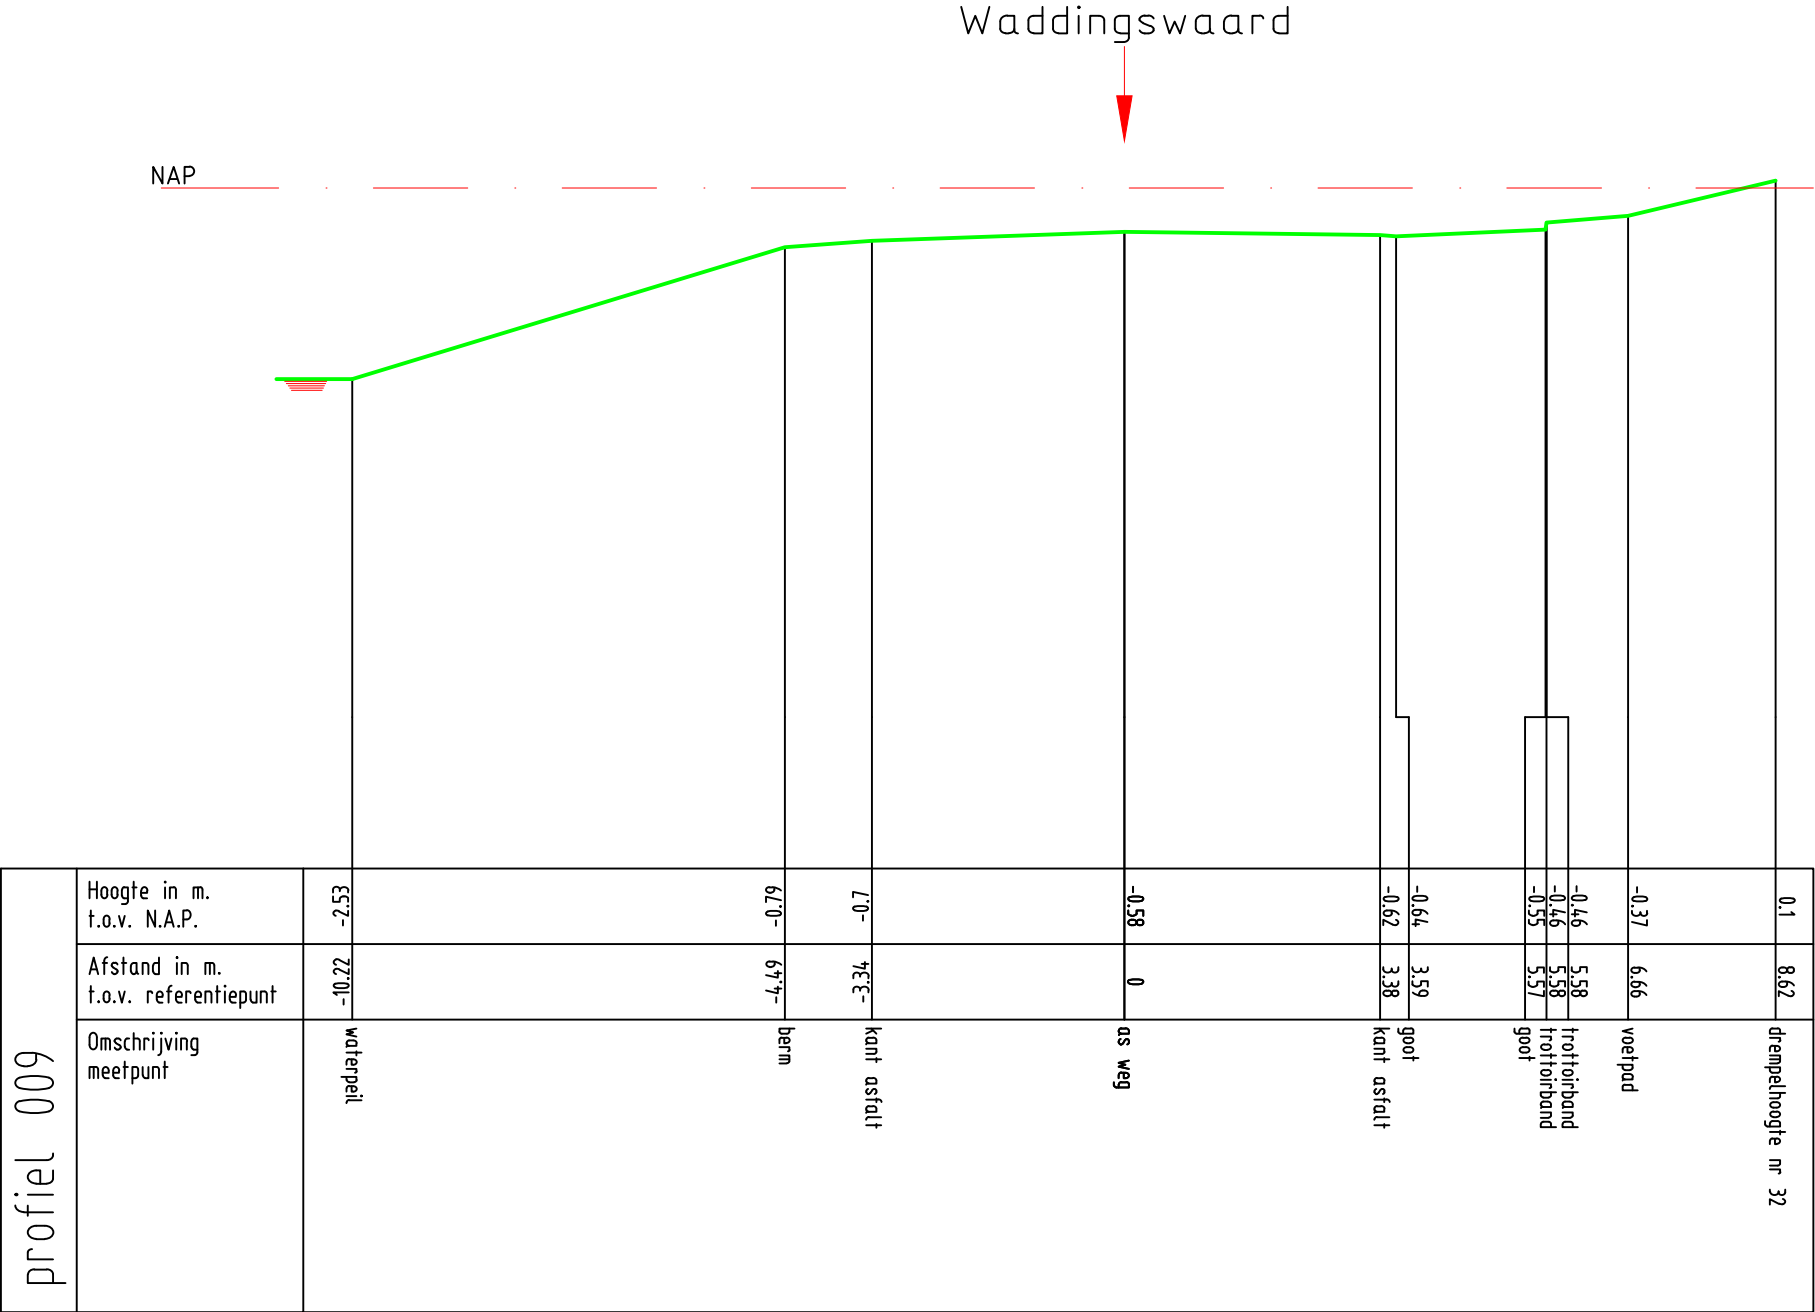


Zetting Valckesteyn,
te Poortugaal

profiel 009




Opdrachtnr. 1701390
Datum 19-06-17
Schaal 1 : 100
MAATVOERING IN METERS

MOS GRONDMECHANICA

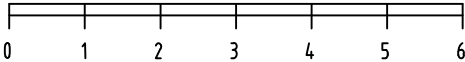


↓

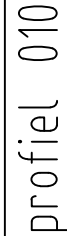

A horizontal number line with tick marks at every integer from 0 to 6. The numbers 0, 1, 2, 3, 4, 5, and 6 are labeled below the line.

H:\projecten\2017\1701390 - Poortugaal - Zetting Valckesteyn\profielen\DWG DWG\010.dwg, 19-06-17 11:20:43, cs,
ISO full bleed A3 (297.00 x 420.00 MM). 1:100

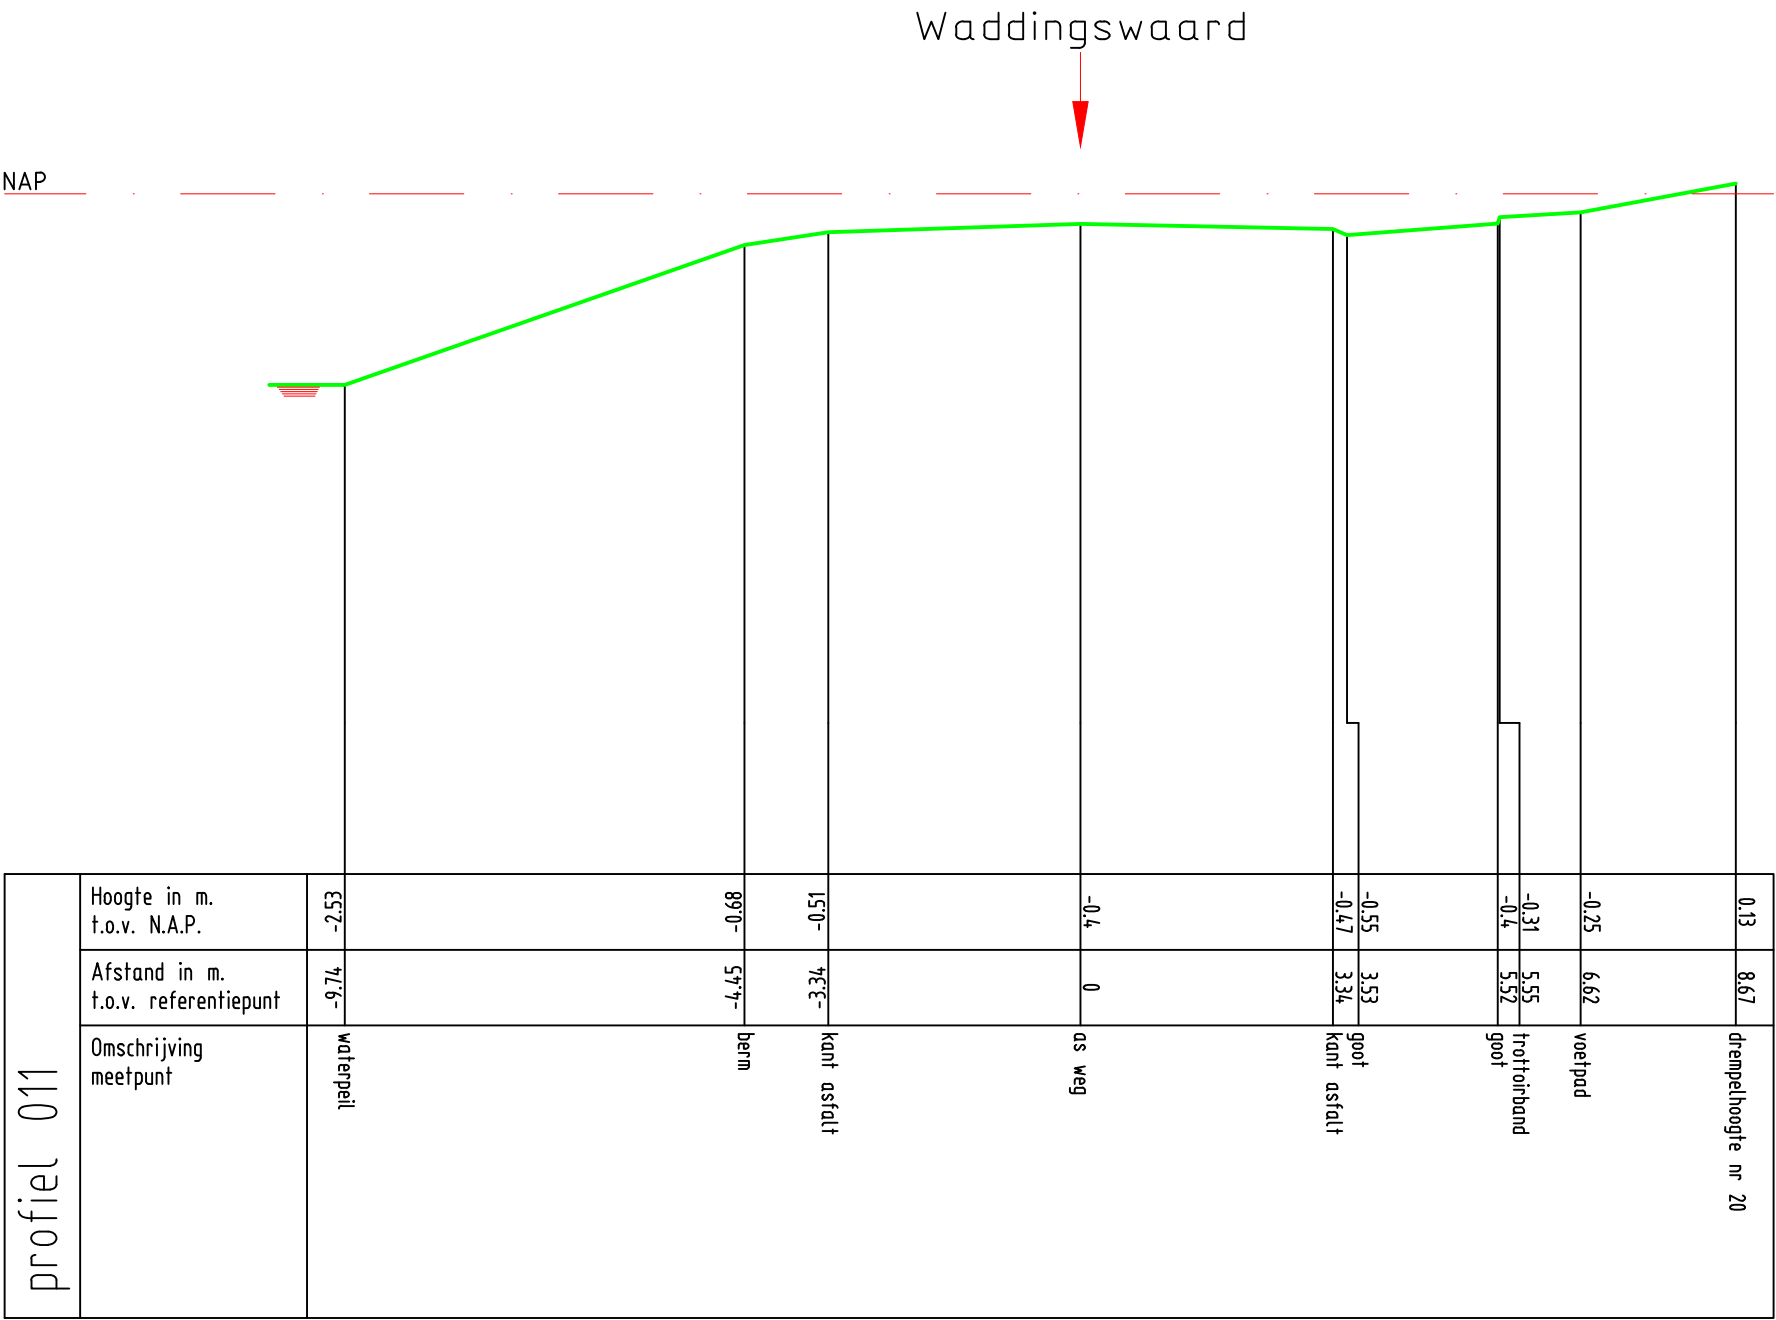


Zetting Valckesteyn,
te Poortugaal


profiel 011



Opdrachtnr. 1701390
Datum 20-06-17
Schaal 1 : 100
MAATVOERING IN METERS

MOS GRONDMECHANICA

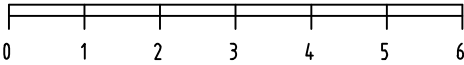

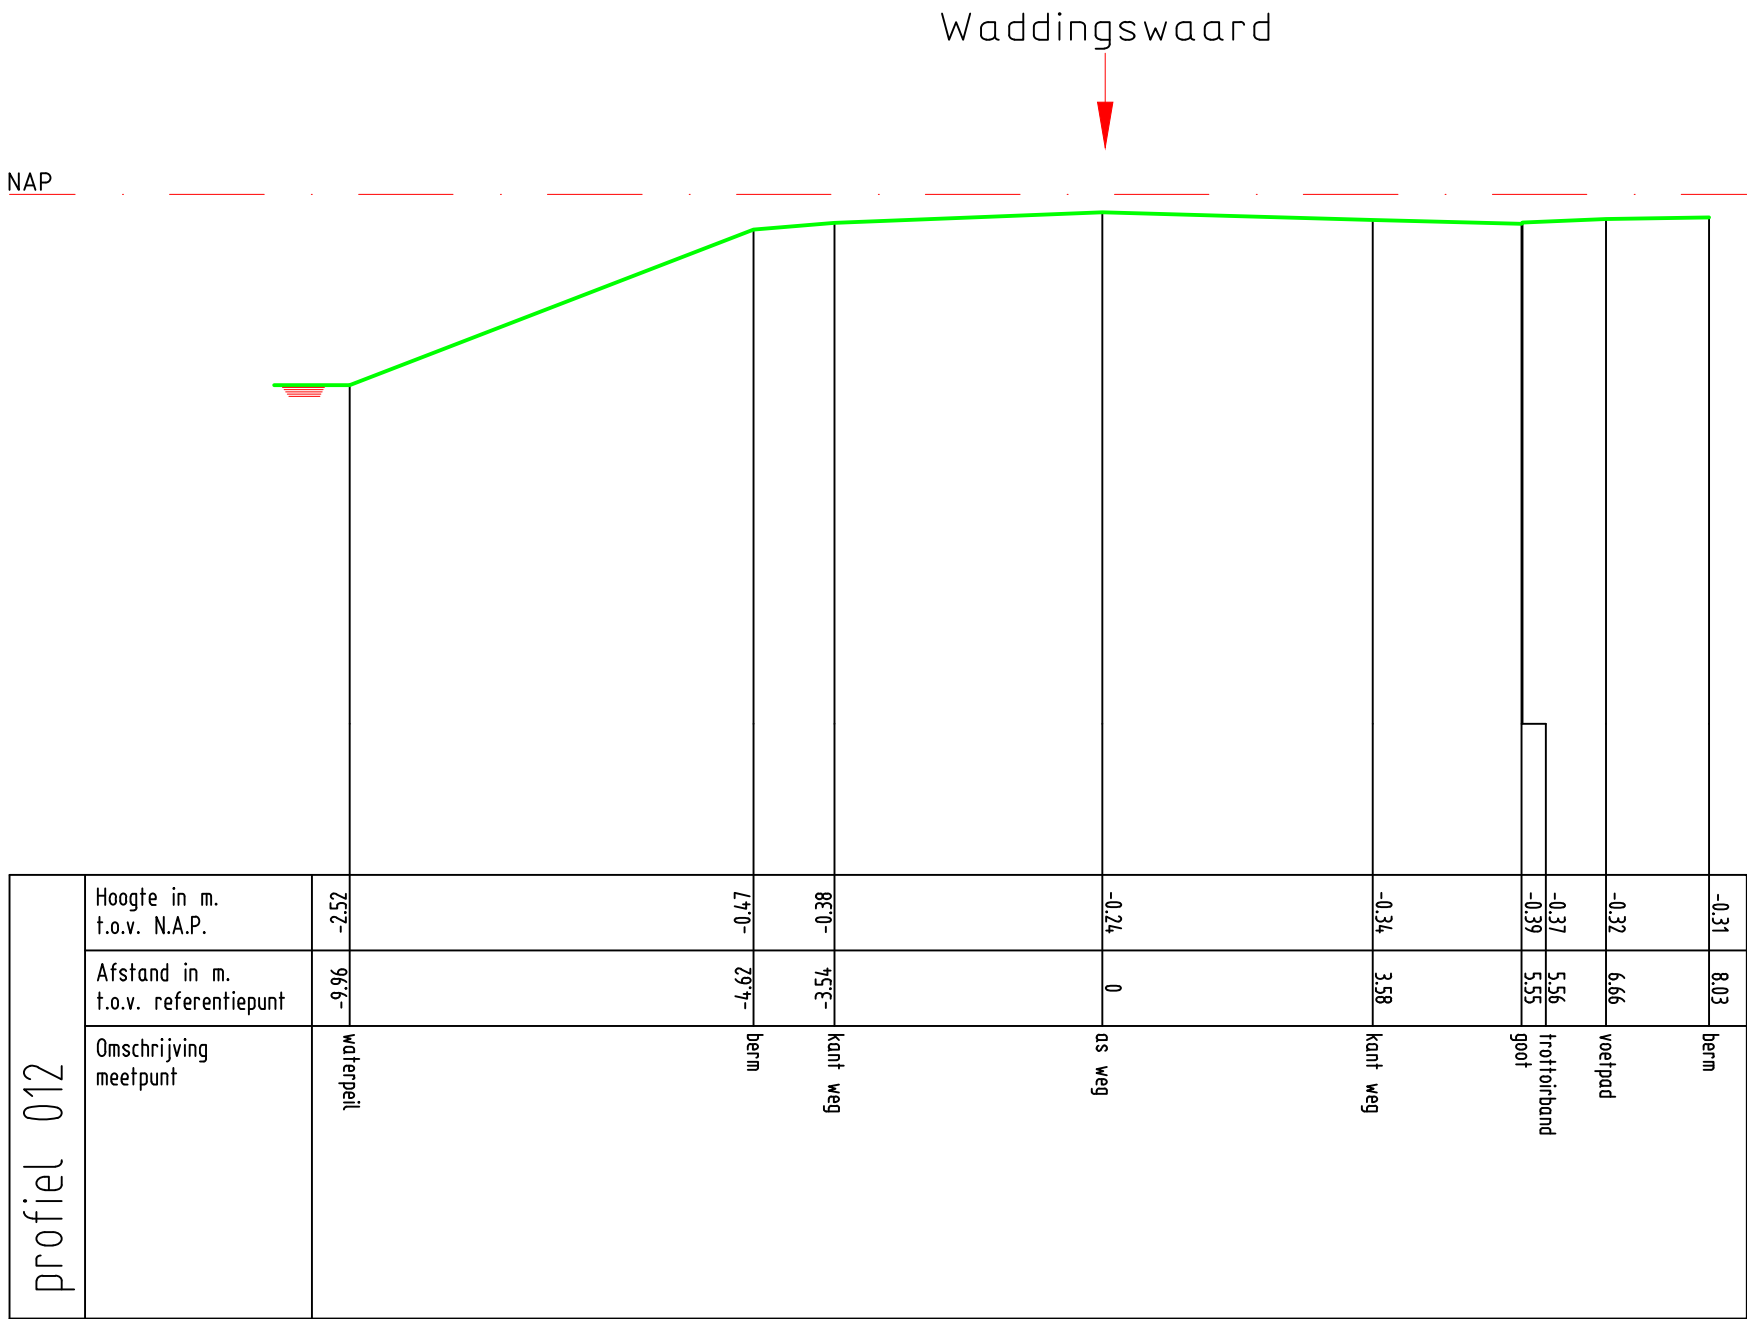

Zetting Valckesteyn,
te Poortugaal


profiel 012



Opdrachtnr. 1701390
Datum 29-06-17
Schaal 1 : 100
MAATVOERING IN METERS

MOS GRONDMECHANICA



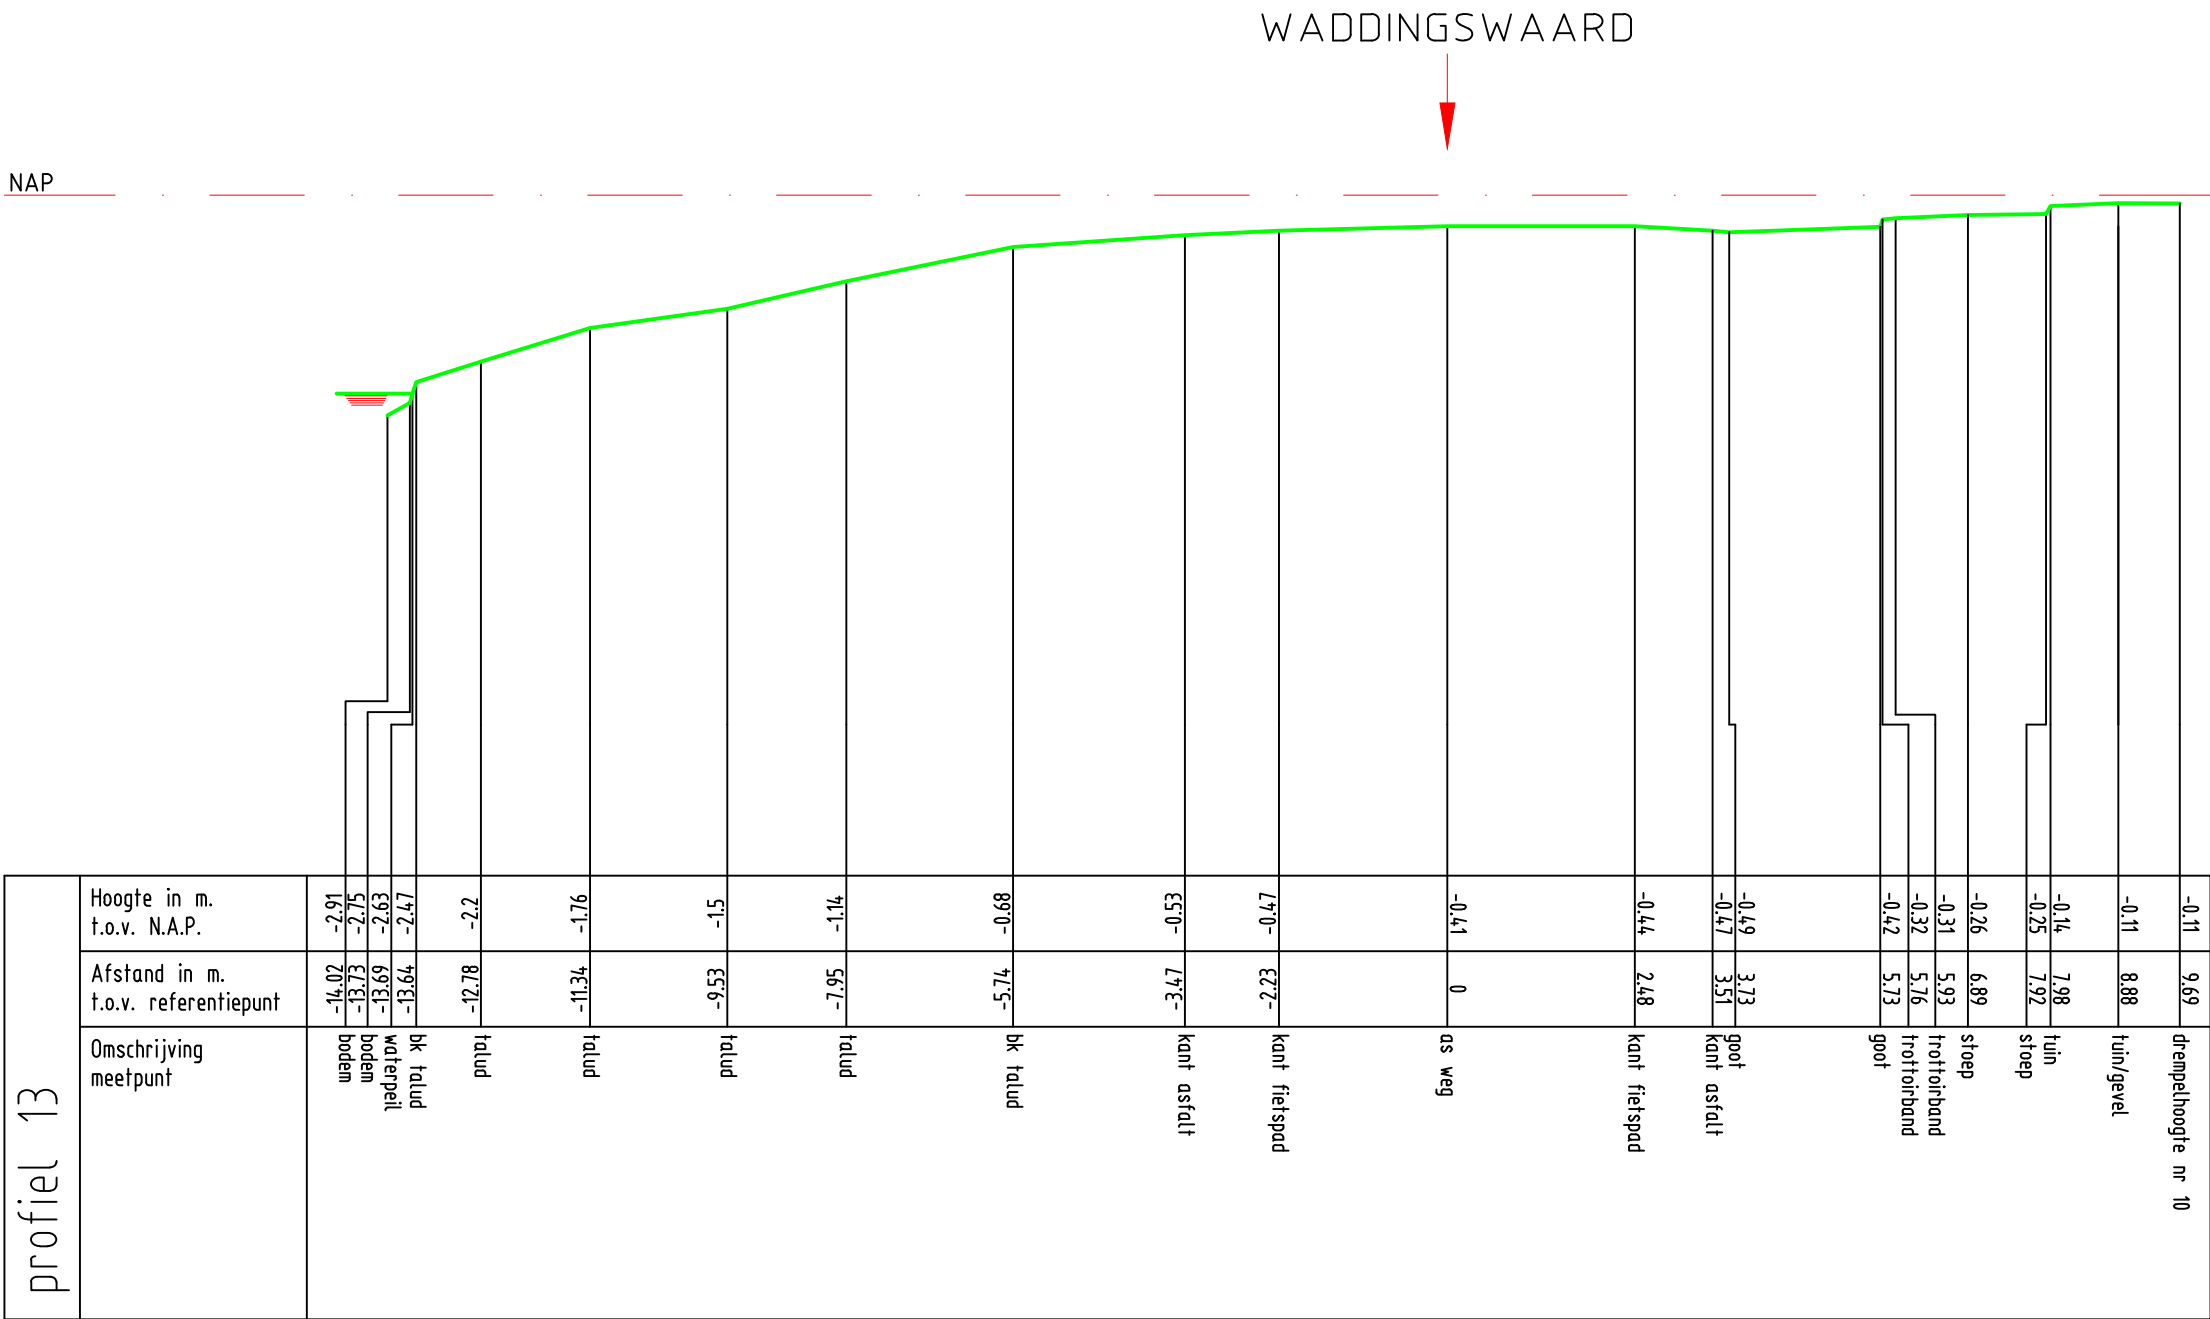


Zetting Valckesteyn,
te Poortugaal


profiel 13



Opdrachtnr. 1701390
Datum 08-06-17
Schaal 1 : 100
MAATVOERING IN METERS

MOS GRONDMECHANICA

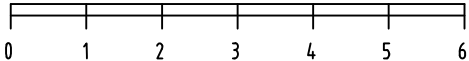

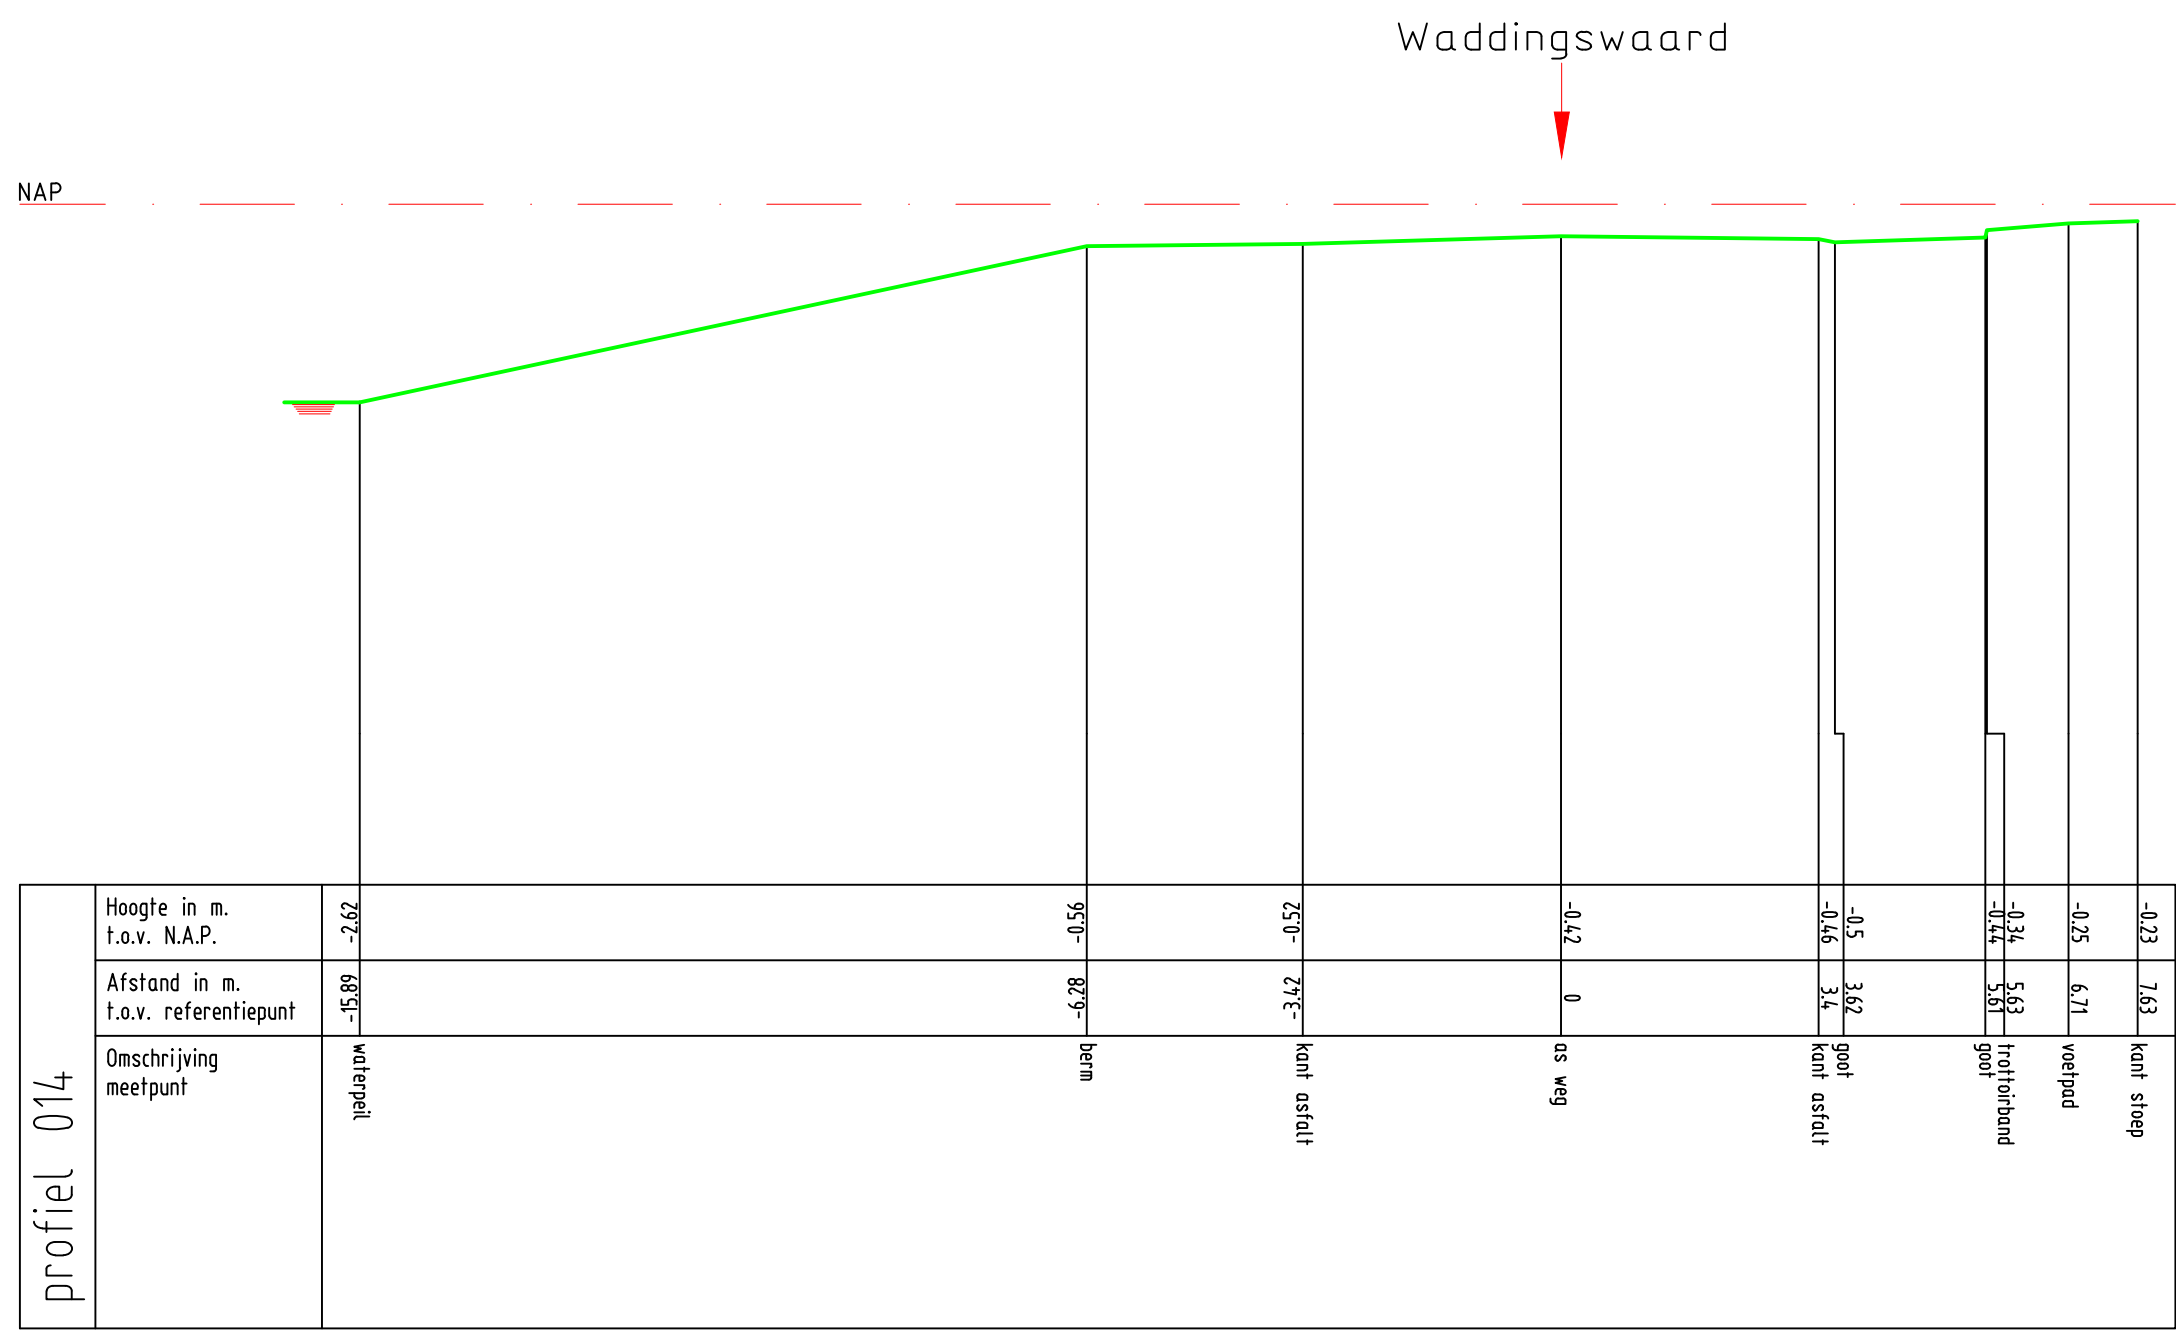


Zetting Valckesteyn,
te Poortugaal

profiel 014



Opdrachtnr. 1701390
Datum 29-06-17
Schaal 1 : 100
MAATVOERING IN METERS

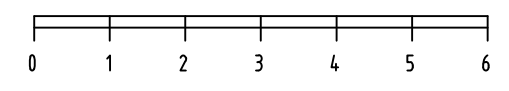

MOS GRONDMECHANICA




Zetting Valckesteyn,
te Poortugaal

profiel 015




MOS GRONDMECHANICA

Opdrachtnr. 1701390
Datum 29-06-17
Schaal 1 : 100
MAATVOERING IN METERS

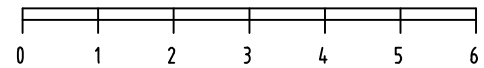

NAP _____

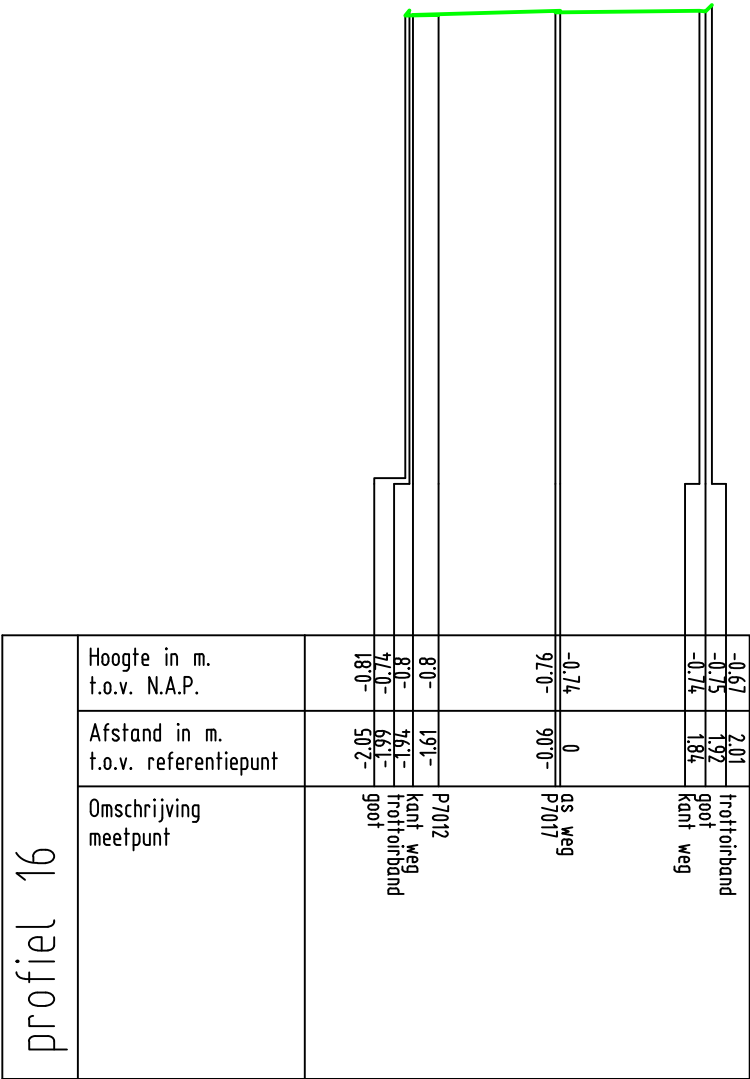


Zetting Valckesteyn,
te Poortugaal

profiel 16




Opdrachtnr. 1701390
Datum 28-06-17
Schaal 1 : 100
MAATVOERING IN METERS

MOS GRONDMECHANICA

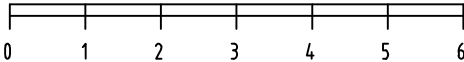

NAP

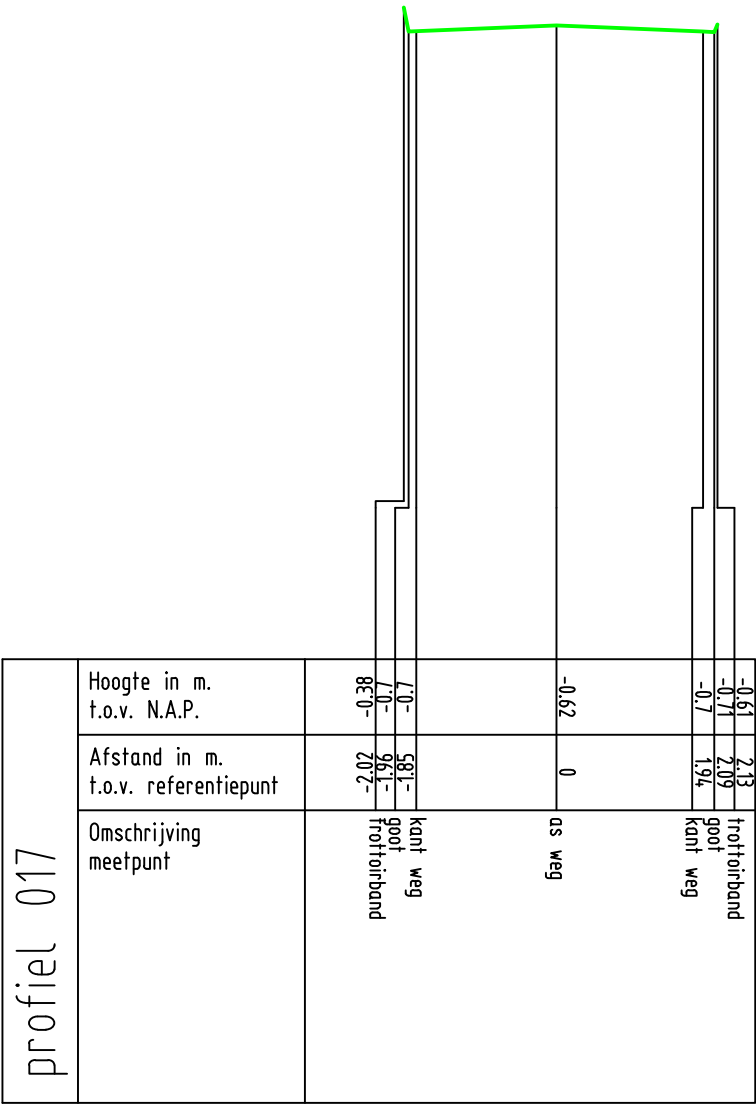


Zetting Valckesteyn,
te Poortugaal


profiel 017



Opdrachtnr. 1701390
Datum 28-06-17
Schaal 1 : 100
MAATVOERING IN METERS

MOS GRONDMECHANICA

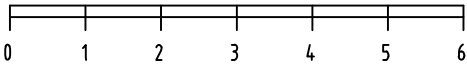

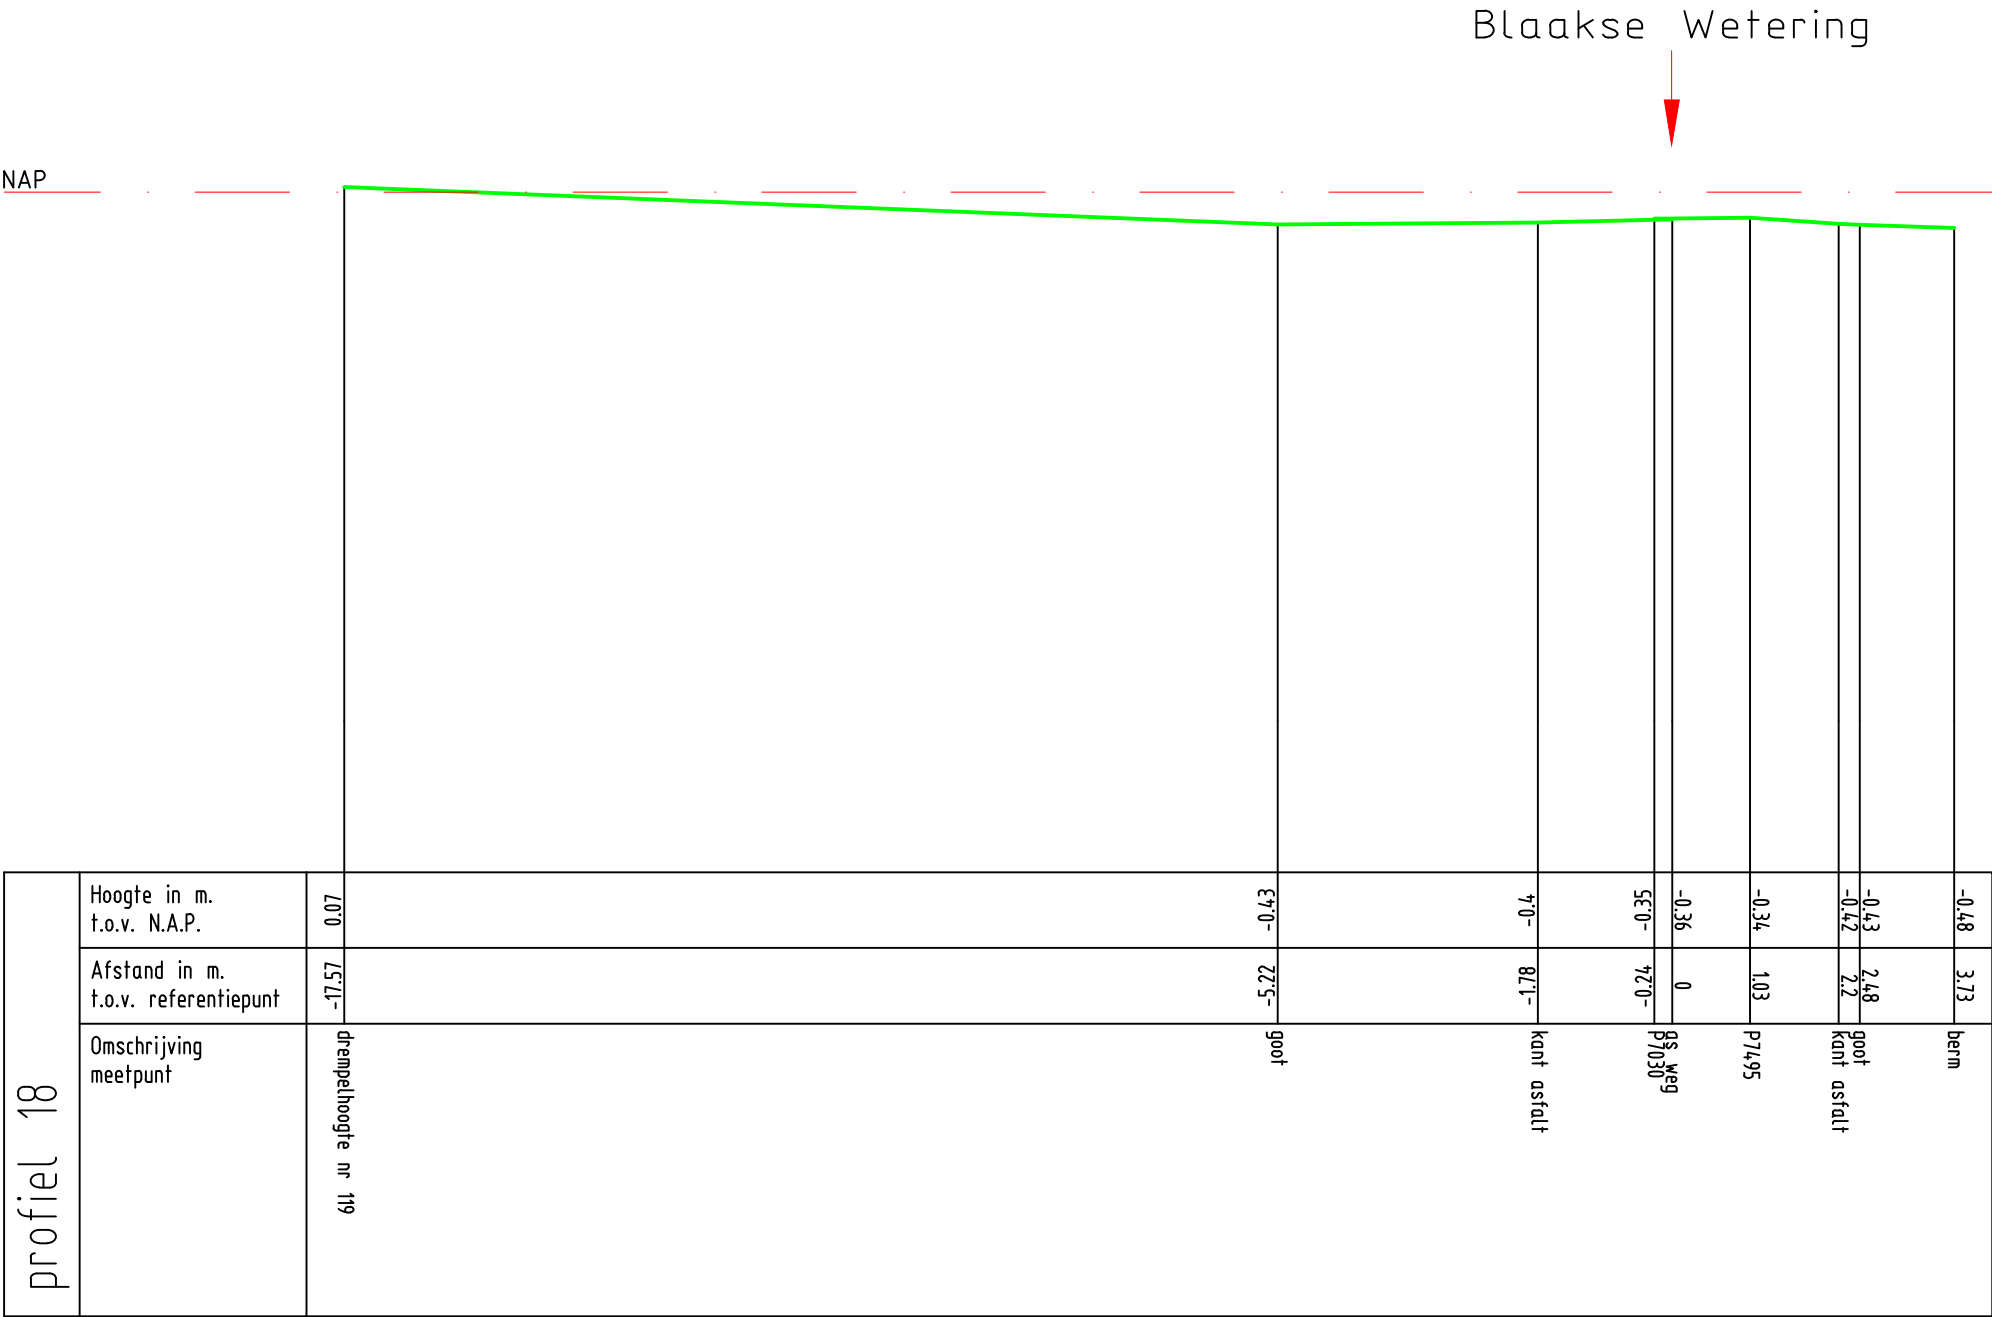


Zetting Valckesteyn,
te Poortugaal


profiel 18



Opdrachtnr. 1701390
Datum 28-06-17
Schaal 1 : 100
MAATVOERING IN METERS

MOS GRONDMECHANICA

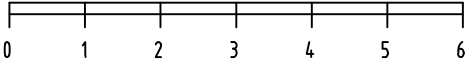

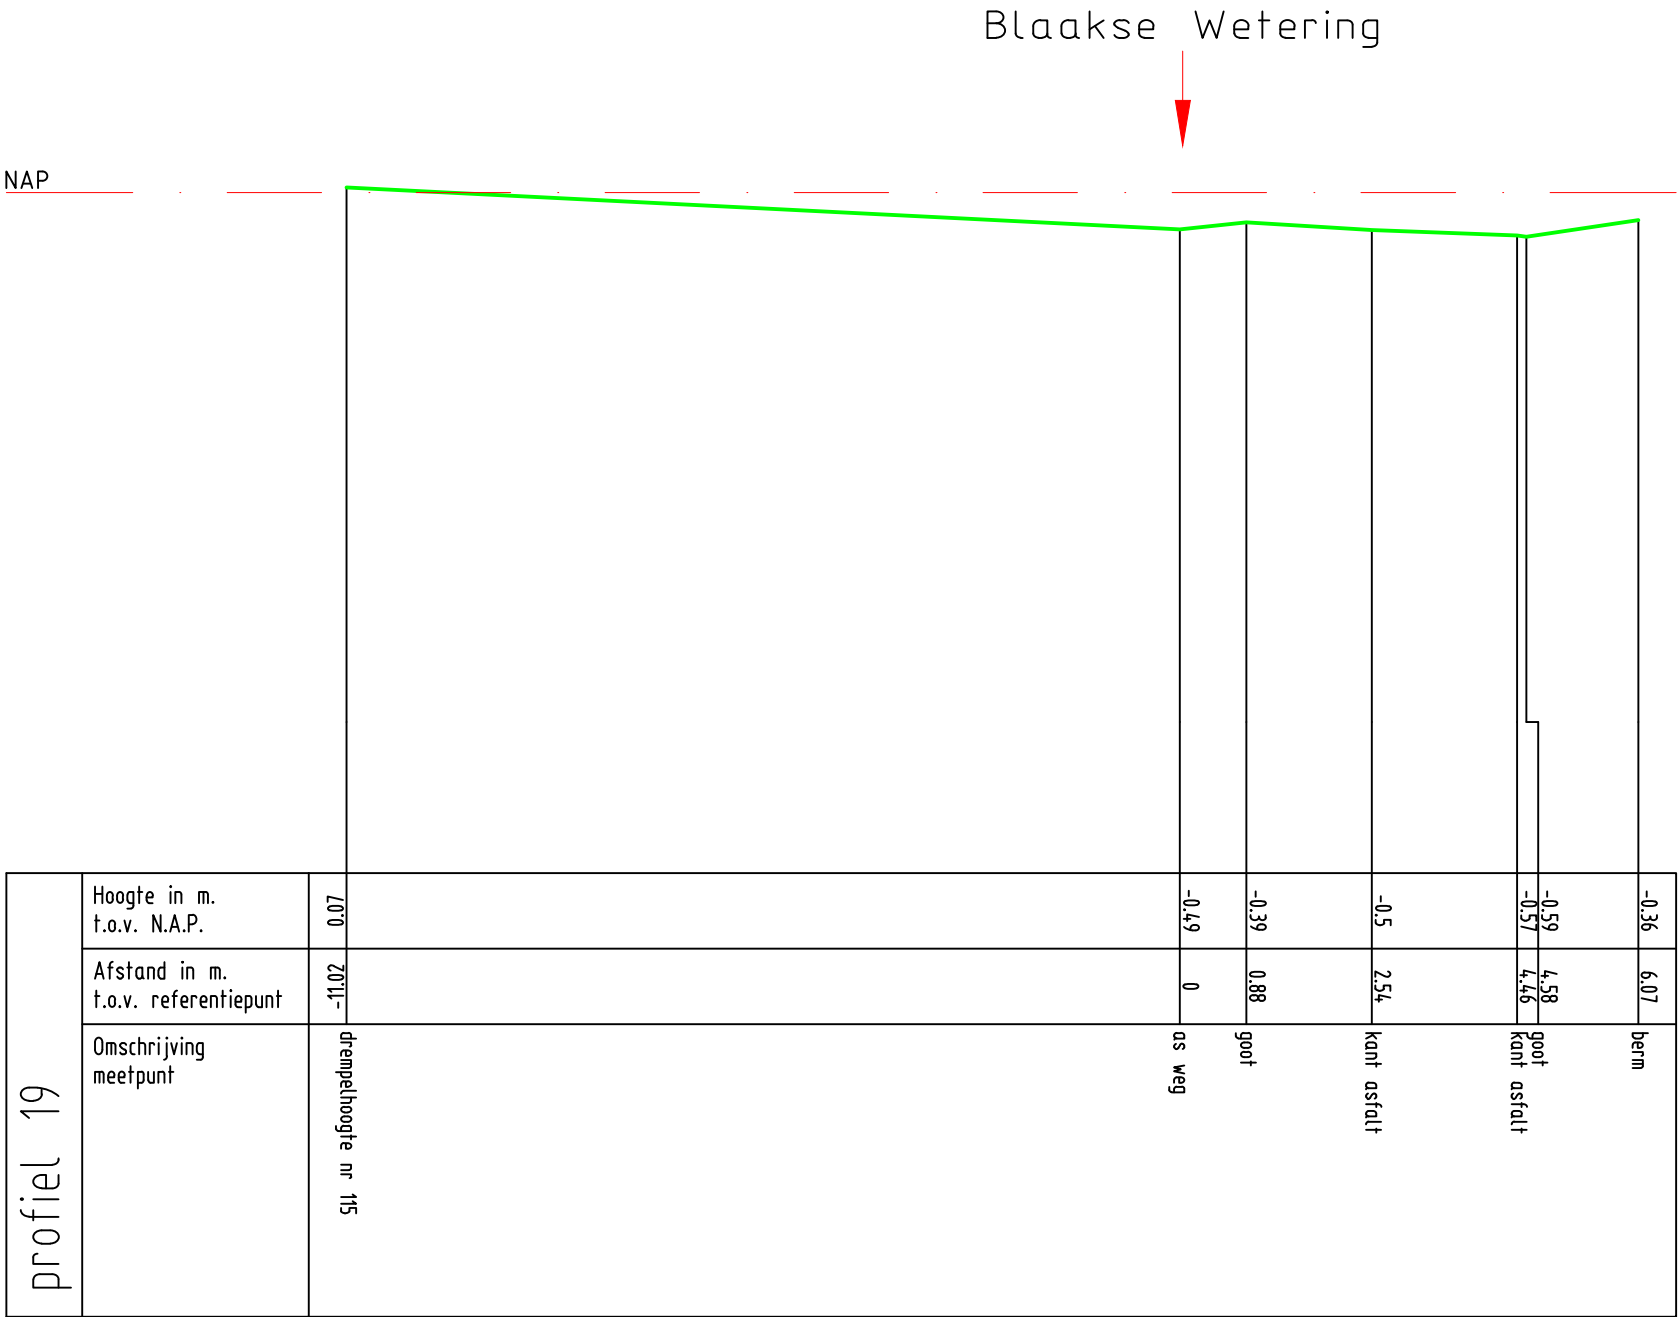

Zetting Valckesteijn,
te Poortugaal


profiel 19



Opdrachtnr. 1701390
Datum 28-06-17
Schaal 1 : 100
MAATVOERING IN METERS

MOS GRONDMECHANICA



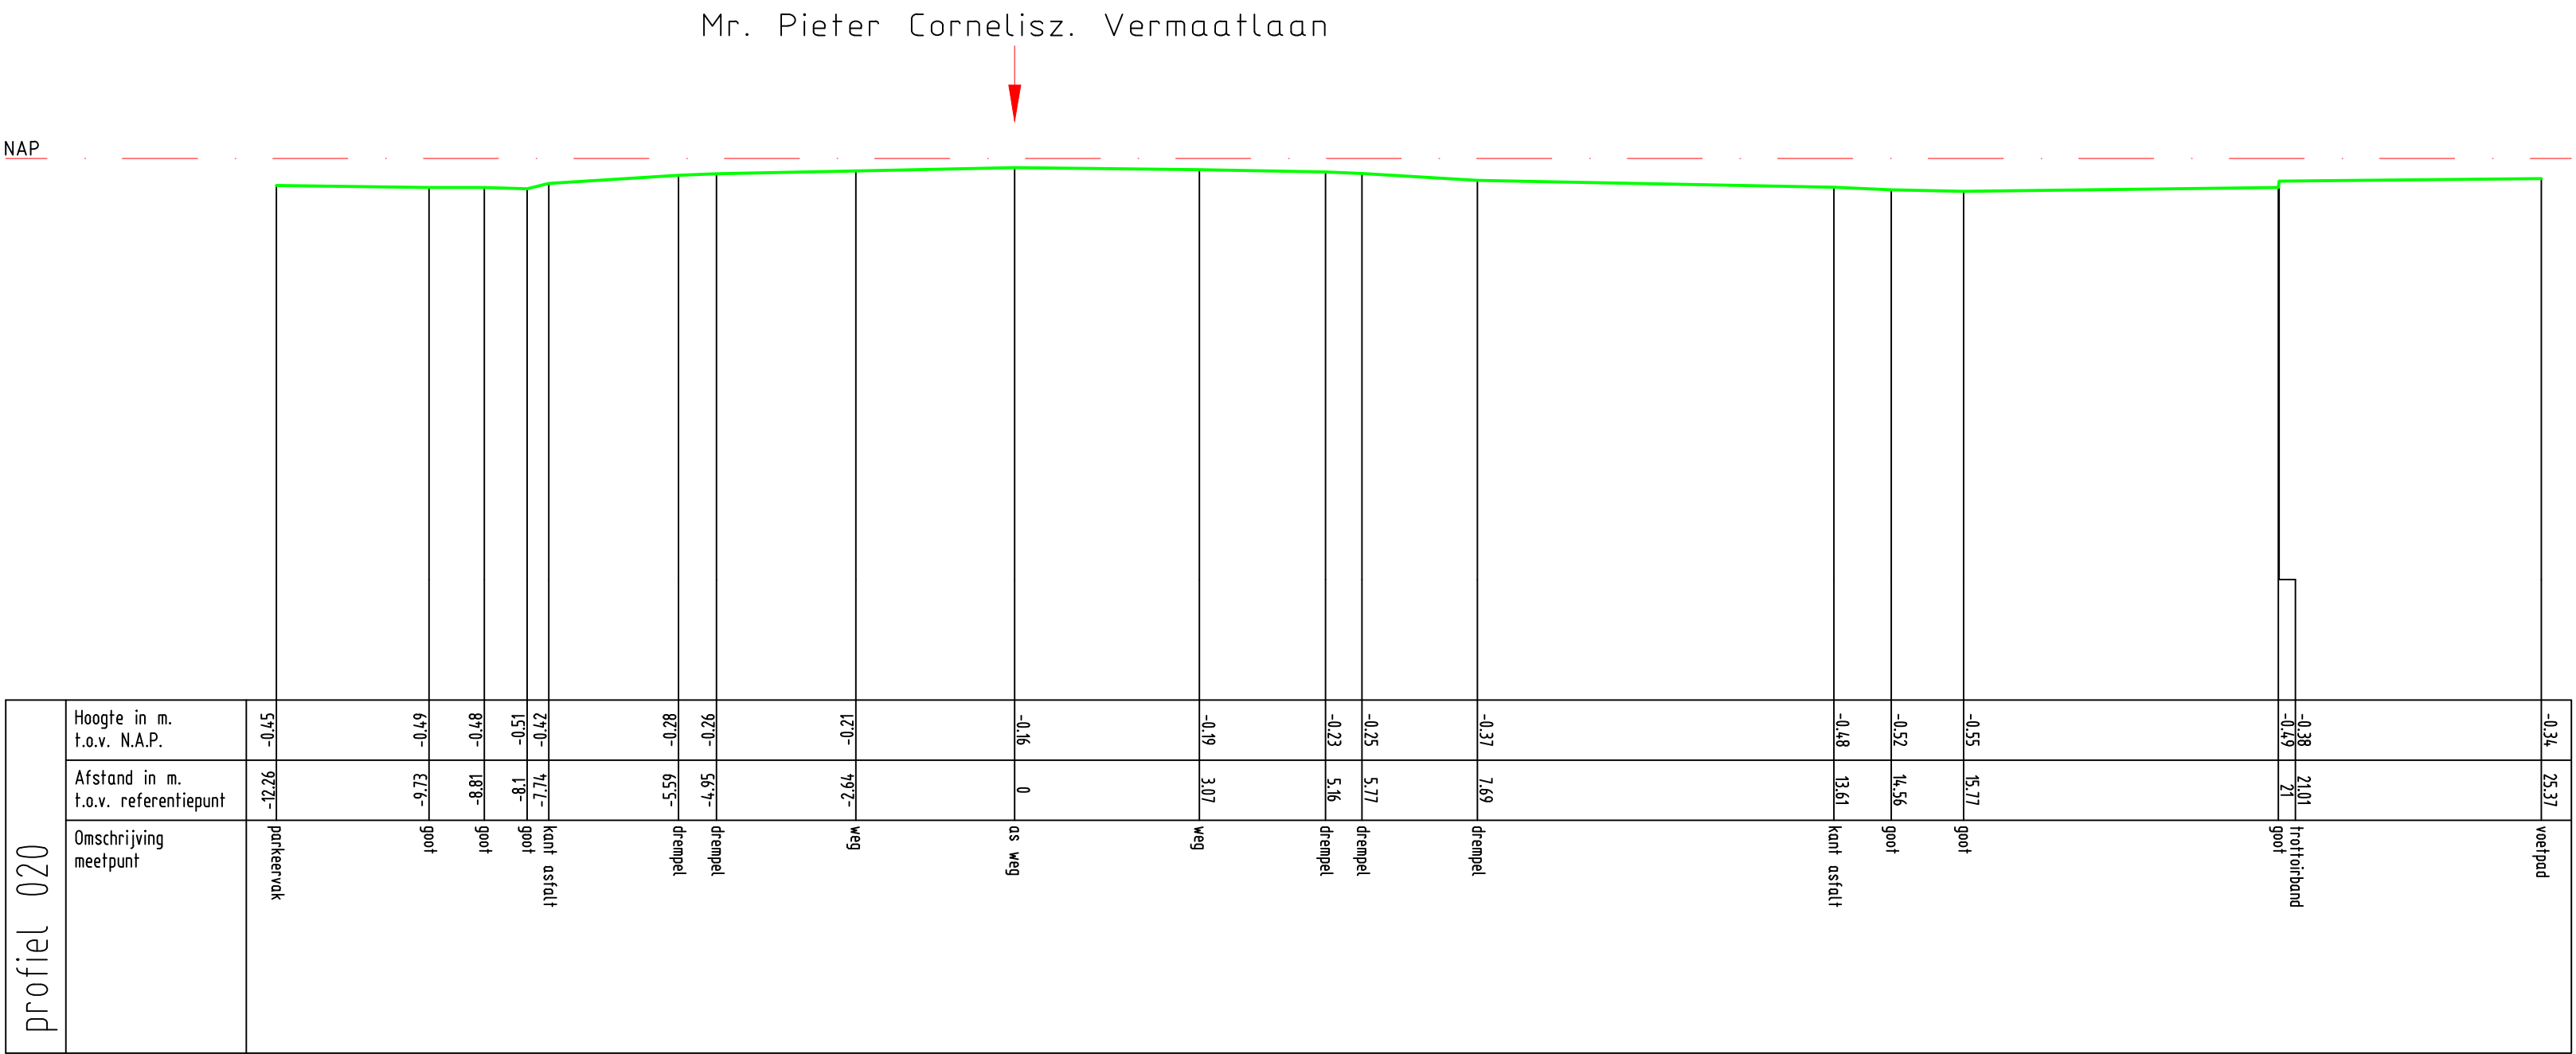


Zetting Valckesteyn,
te Poortugaal

profiel 020

MOS GRONDMECHANICA



Opdrachtnr. 1701390
Datum 03-07-17
Schaal 1 : 100
MAATVOERING IN METERS

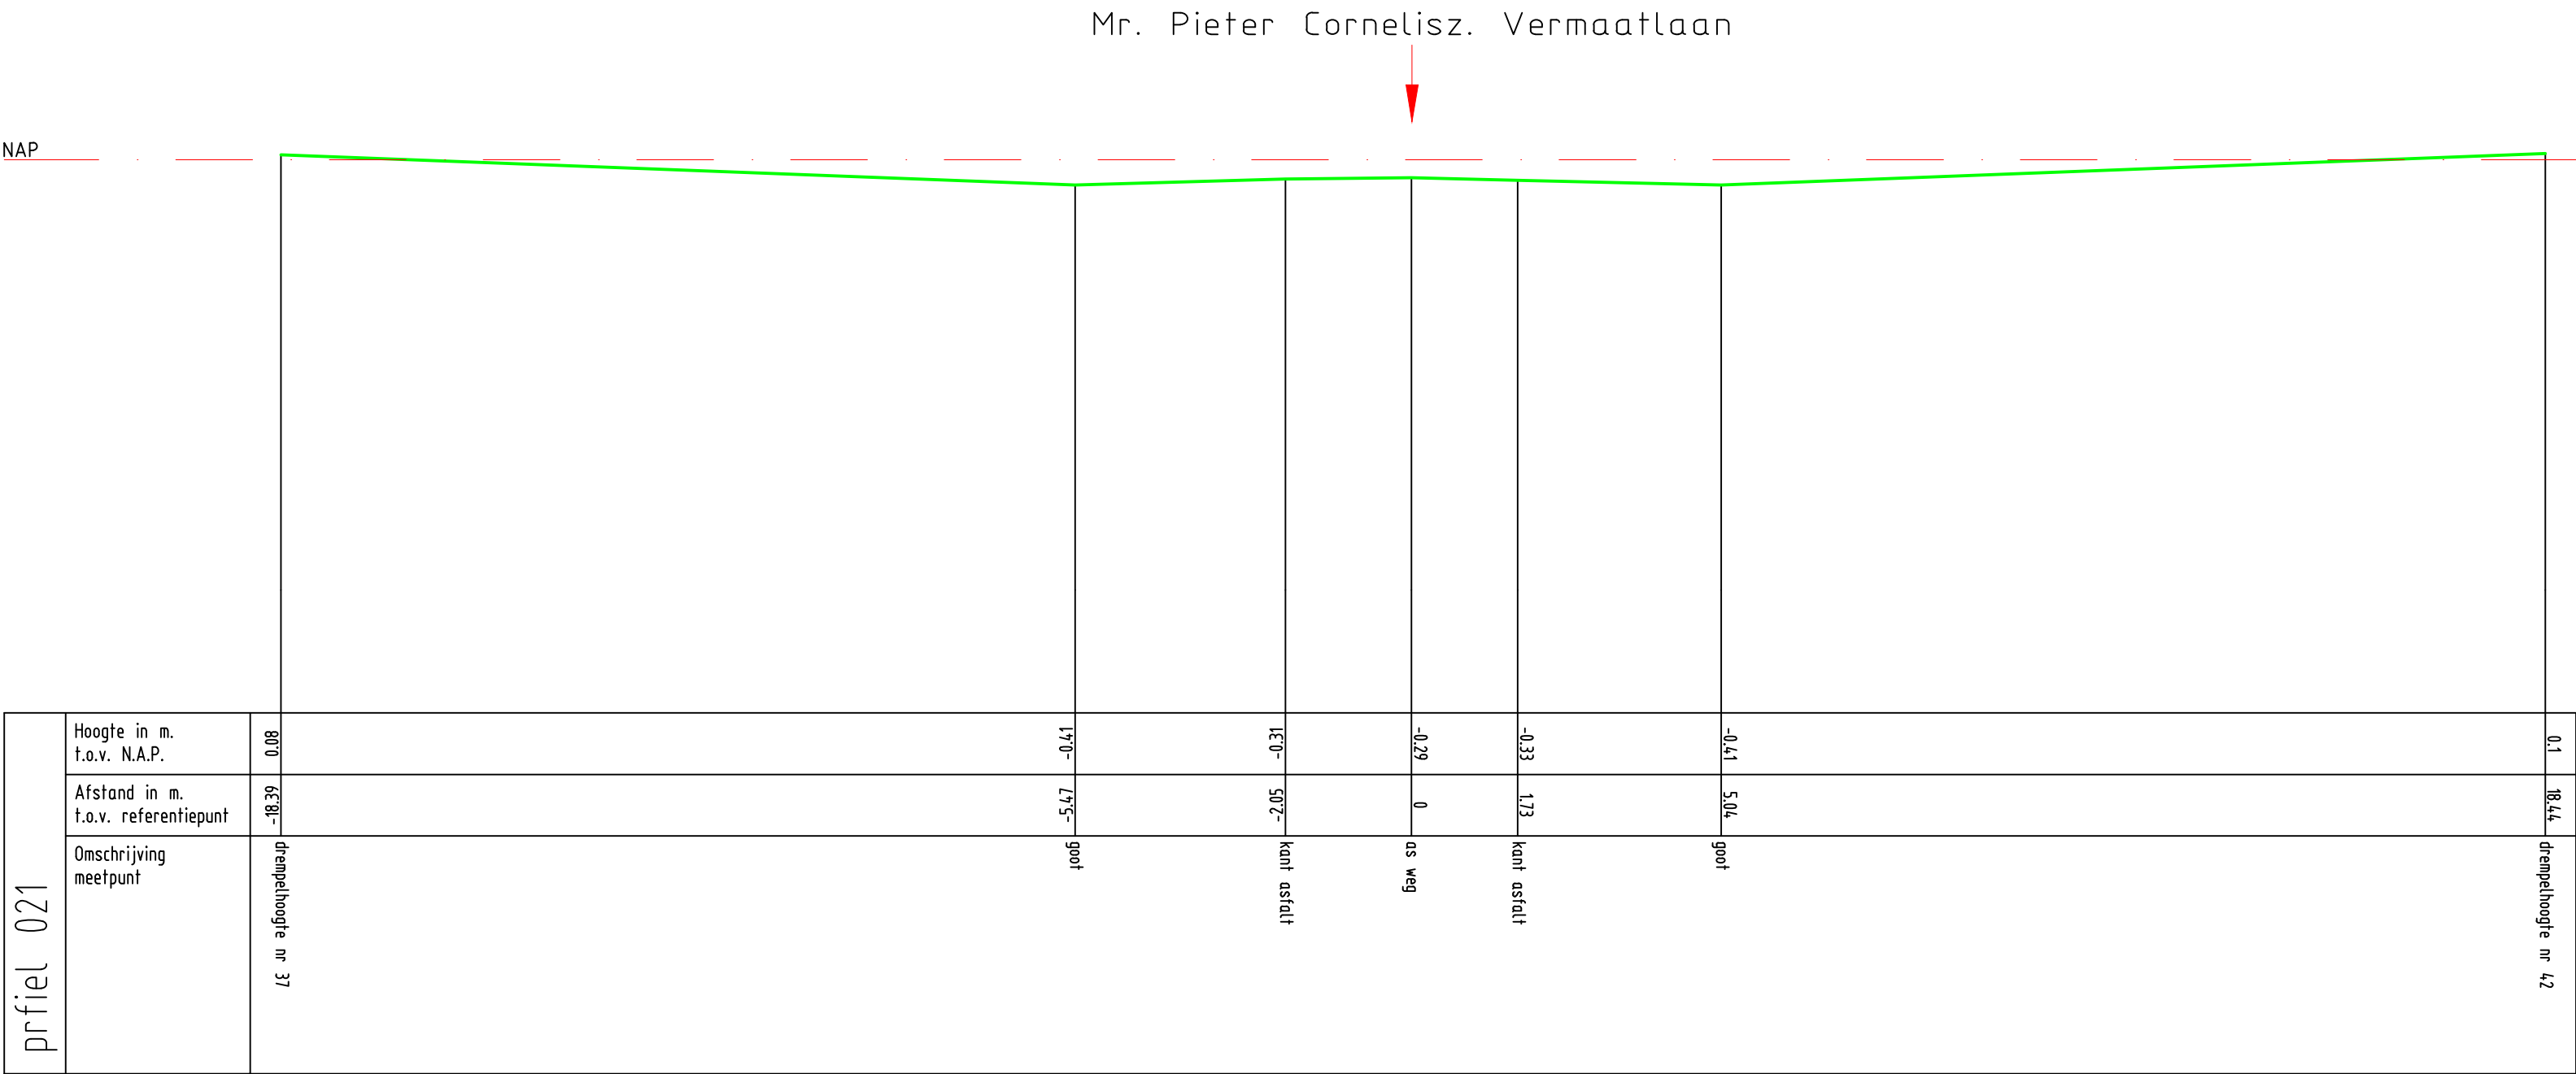


Zetting Valckesteyn,
te Poortugaal

prfiel 021



Opdrachtnr. 1701390
Datum 28-06-17
Schaal 1 : 100
MAATVOERING IN METERS

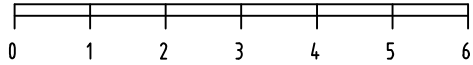


MOS GRONDMECHANICA

--	--	--	--	--	--	--

profiel 22	drempeelhoogte nr 34	
	Hoogte in m. t.o.v. N.A.P.	Afstand in m. t.o.v. referentiepunt
	0.06	18.02
	-0.44	5.23
	-0.34	1.91
	-0.31	0
	56.0	26.1
	LE 0	LE 5
	0.06	18.02
	-0.44	5.23
	-0.34	1.91
	-0.31	0
	56.0	26.1
	LE 0	LE 5
ISO full bleed A3 (297.00 x 420.00 MM), 1:100



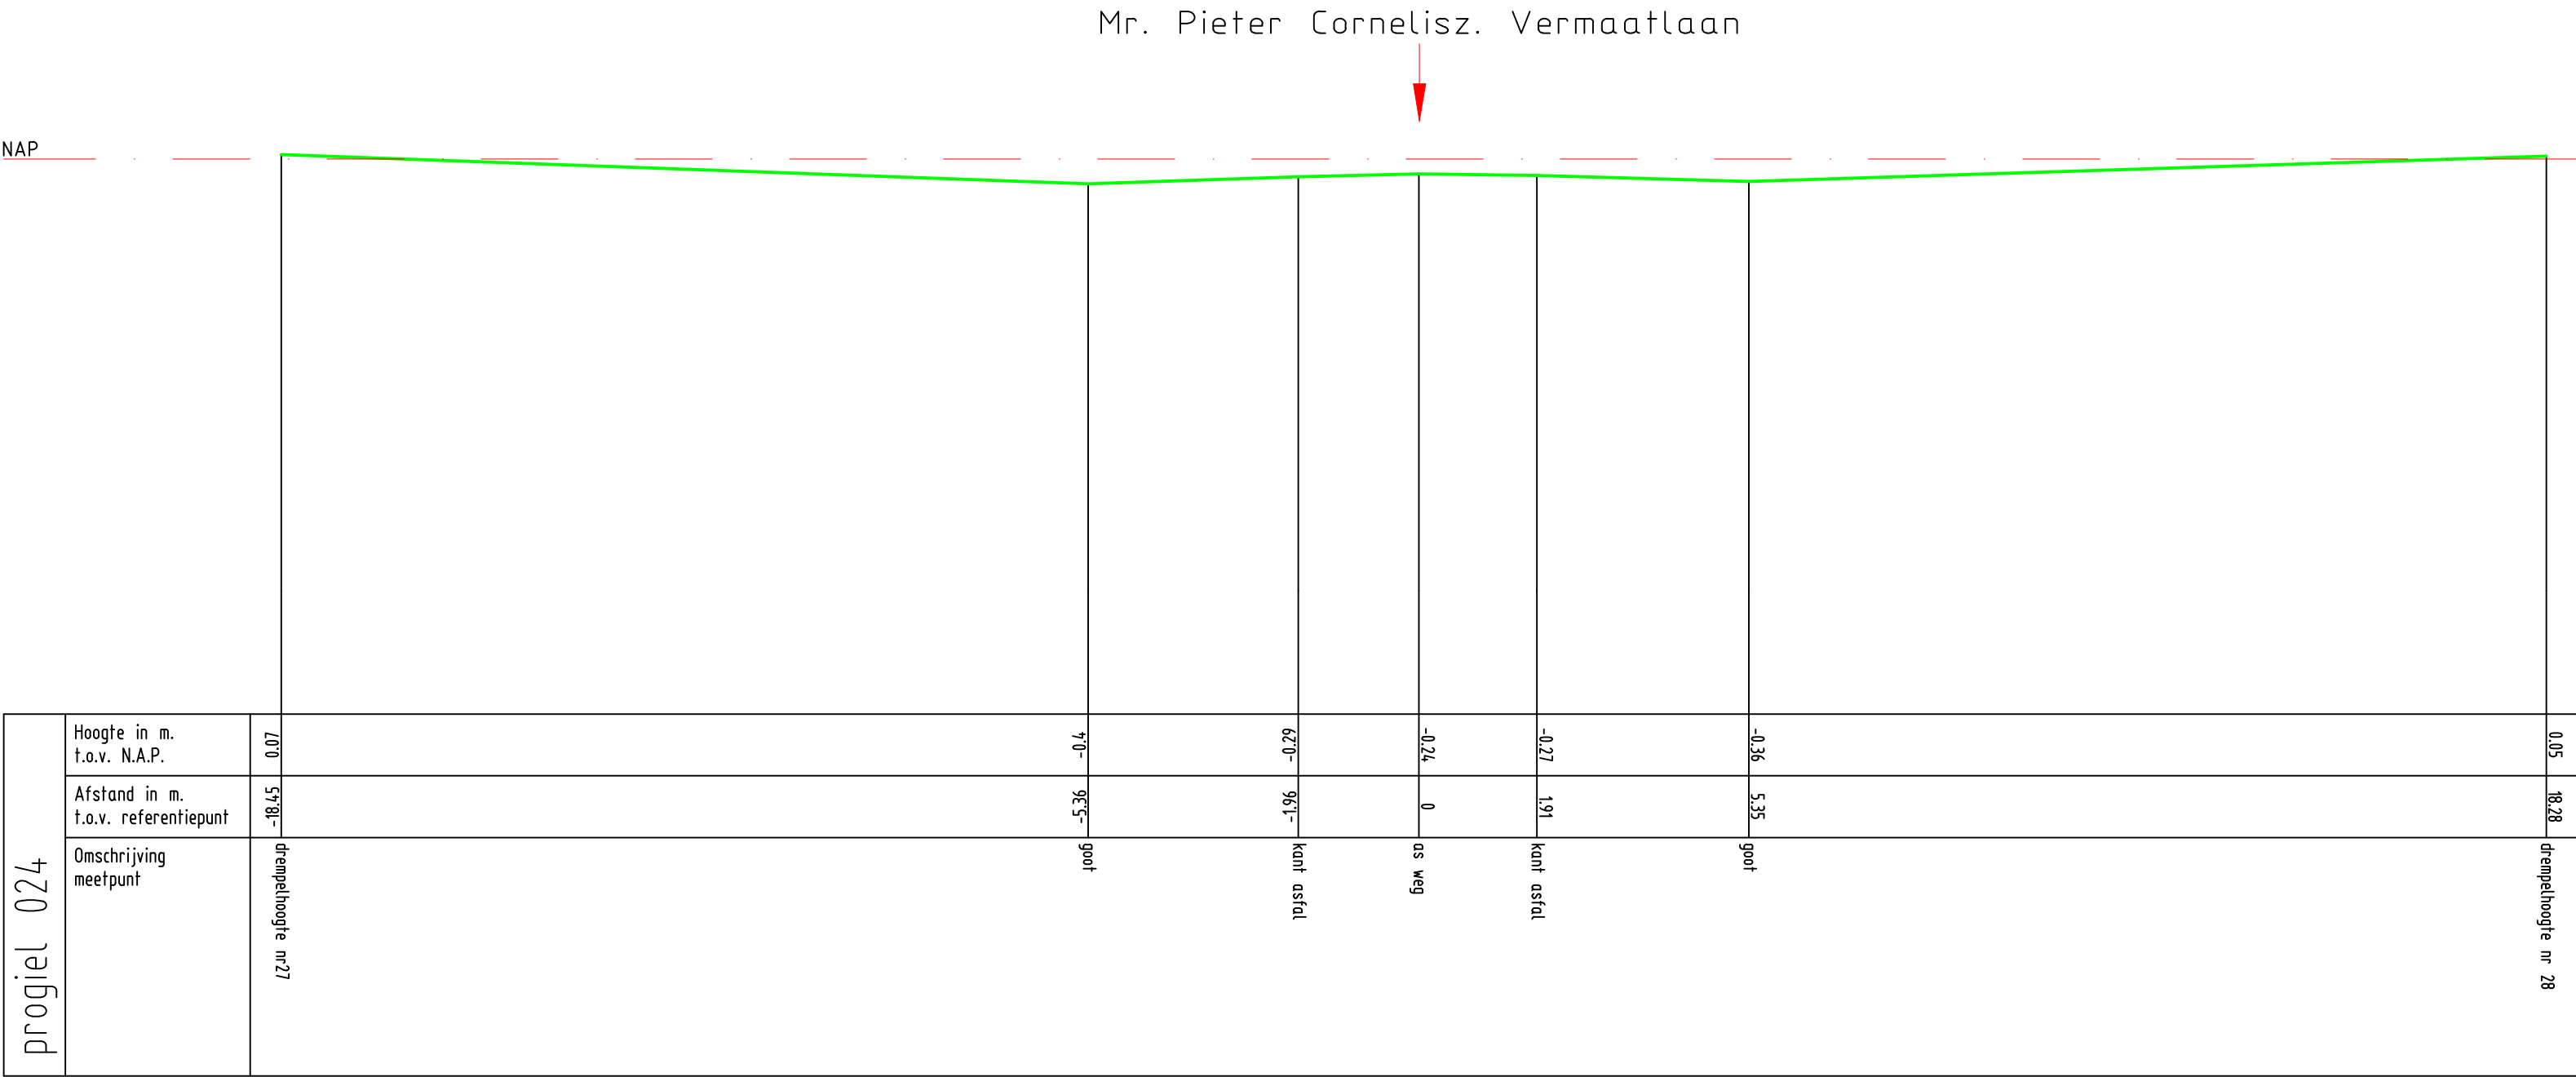


Zetting Valckesteyn,
te Poortugaal

profiel 024



Opdrachtnr. 1701390
Datum 28-06-17
Schaal 1 : 100
MAATVOERING IN METERS


MOS GRONDMECHANICA

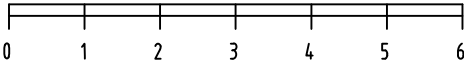

[illegible]

profiel 025		
Hoogte in m. t.o.v. N.A.P.	Afstand in m. t.o.v. referentiepunt	Omschrijving meetpunt
0.05	17.85	drempelhoogte nr 22
-0.36	4.93	goot
-0.25	1.66	kant asfal
-0.23	0	as weg
12.0	92.2	kant asfal
13.0	19.5	goot
90.0	69.8	drempelhoogte nr 21

H:\projecten\2017\1701390 - Poortugaal - Zetting Valckesteyn\profielen\DWG DWG\025.dwg, 28-06-17 8:38:59, cs,
ISO full bleed A3 (420.00 x 297.00 MM), 1:100

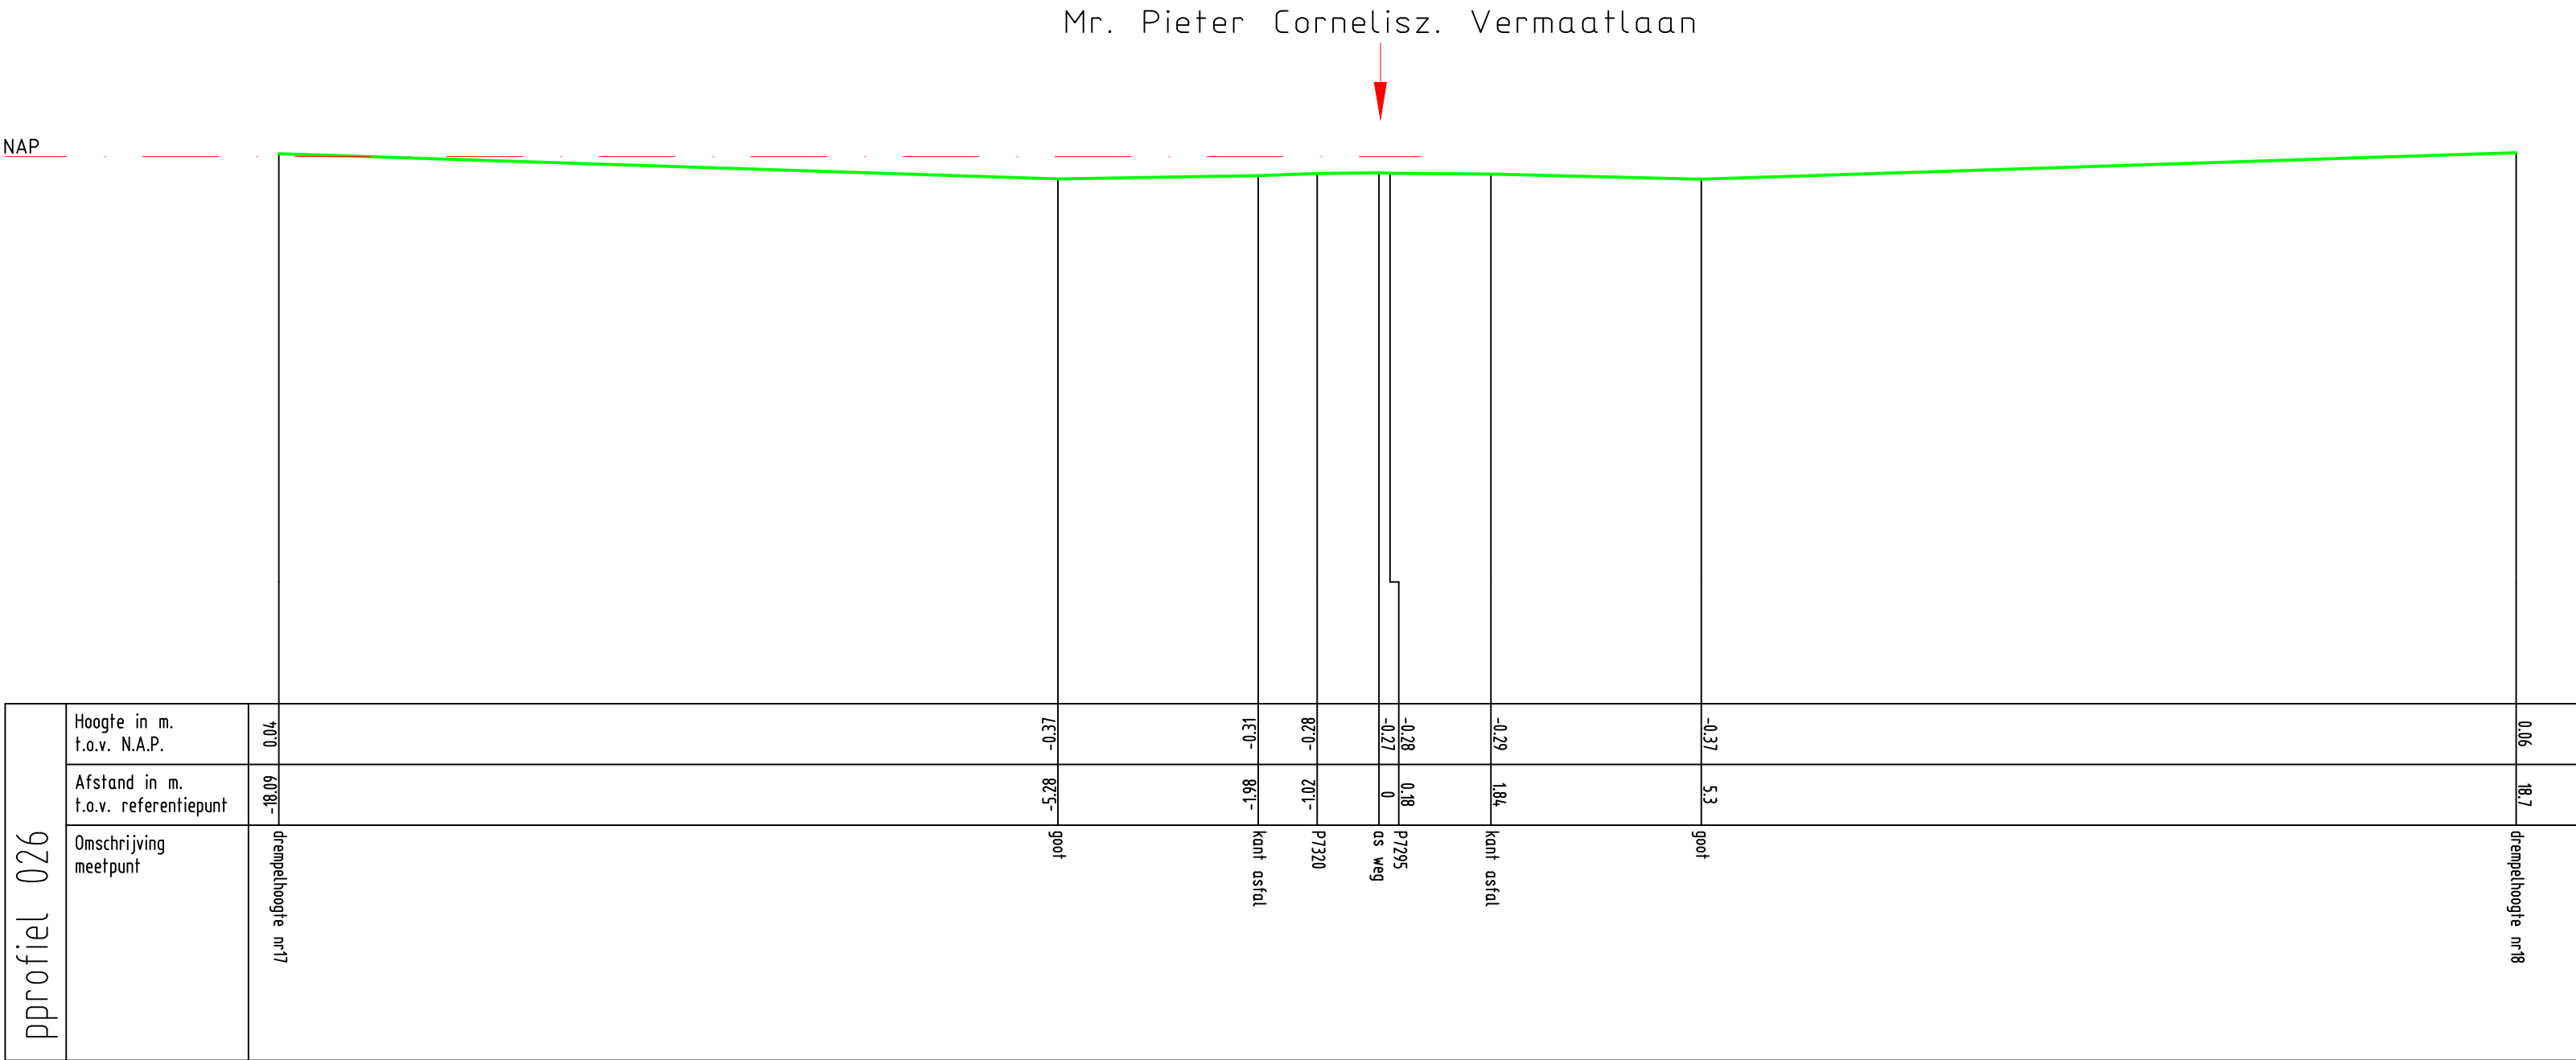

Zetting Valckesteyn,
te Poortugaal

pprofiel 026




Opdrachtnr. 1701390
Datum 28-06-17
Schaal 1 : 100
MAATVOERING IN METERS

MOS GRONDMECHANICA



Mr. Pieter Cornelisz. Vermaatlaan

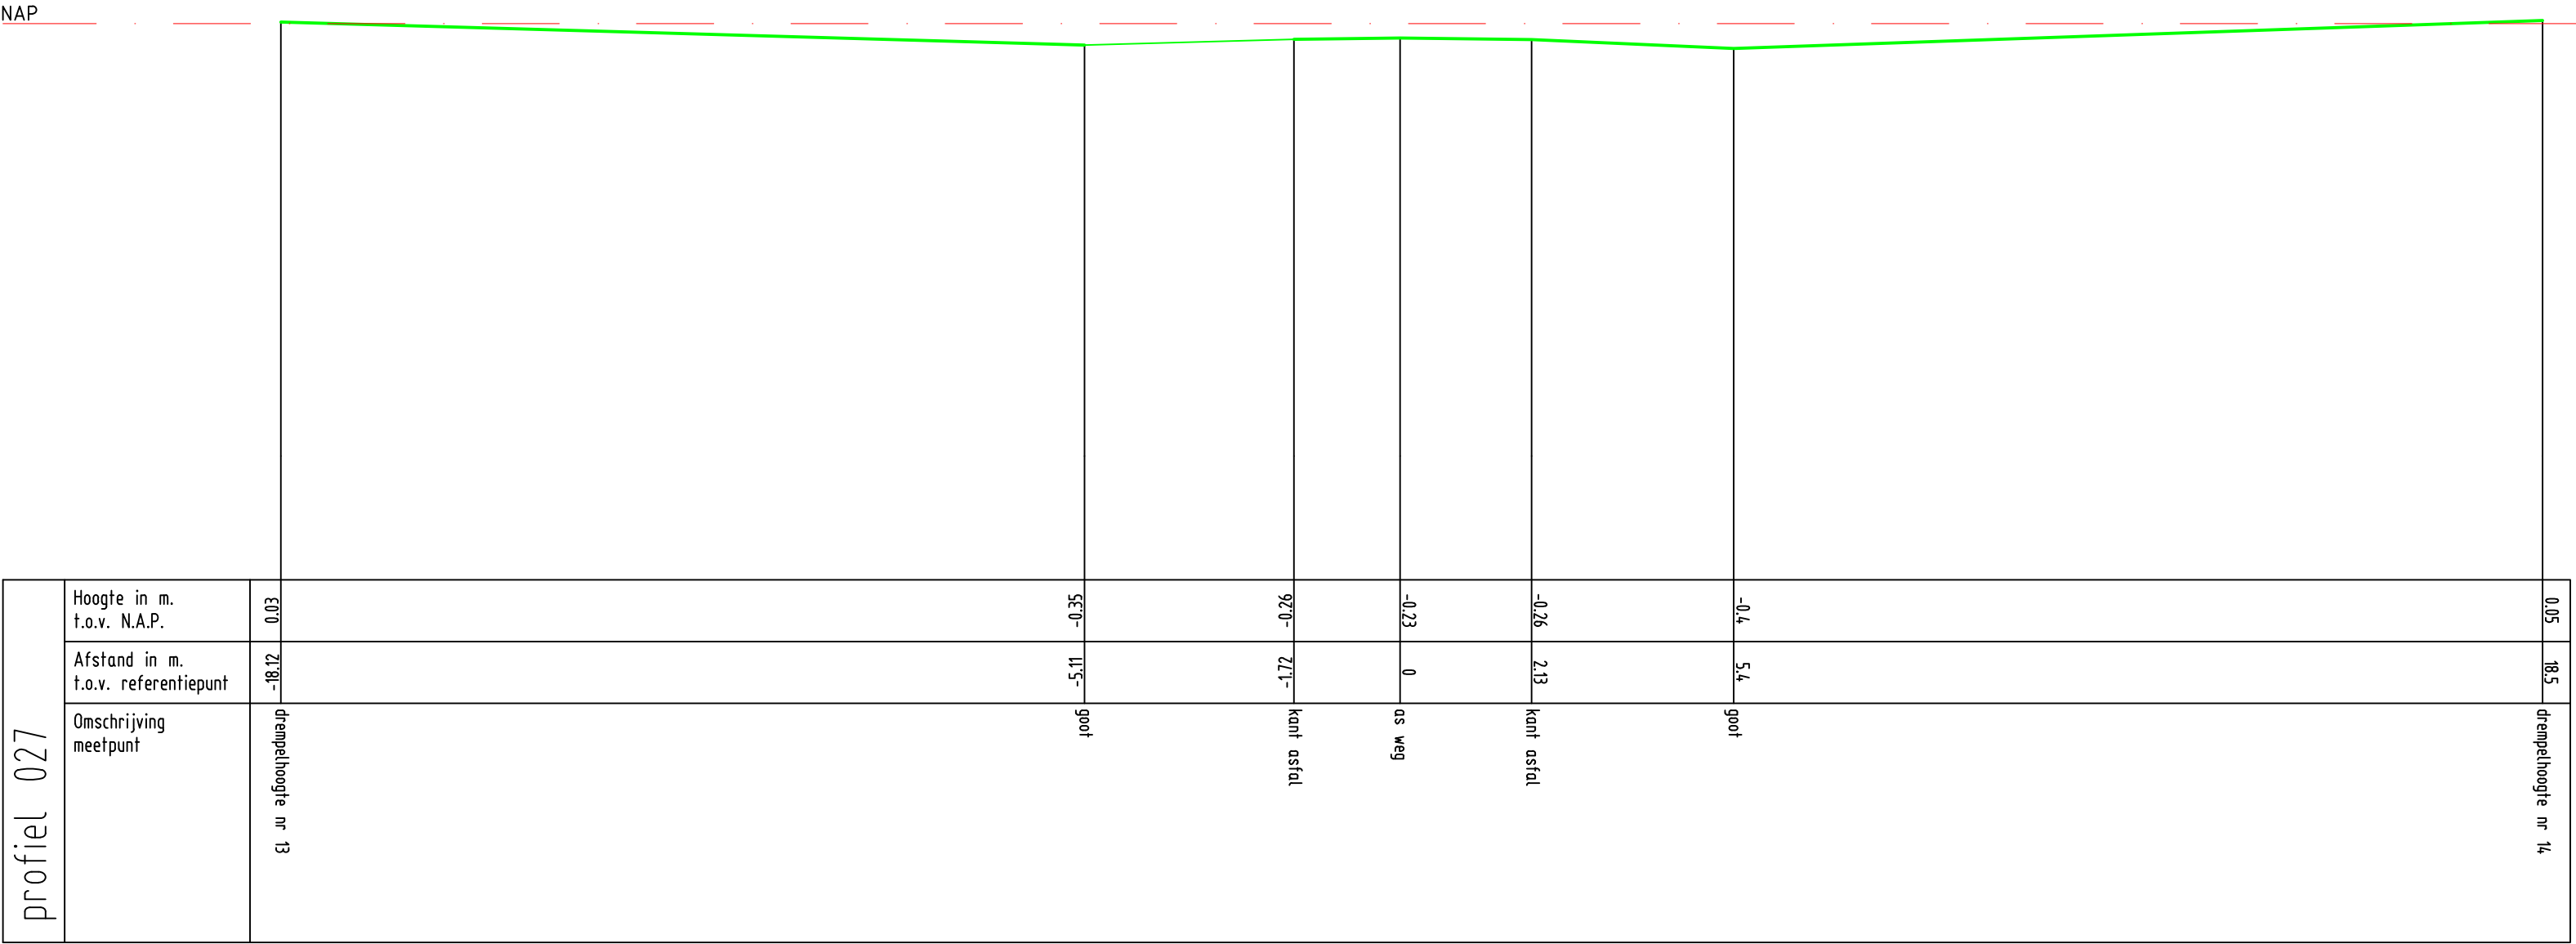


Zetting Valckesteyn,
te Poortugaal

profiel 027



Opdrachtnr. 1701390
Datum 28-06-17
Schaal 1 : 100
MAATVOERING IN METERS


MOS GRONDMECHANICA

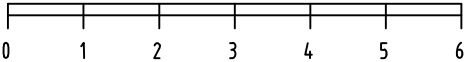

Mr. Pieter Cornelisz. Vermaatlaan



NAP

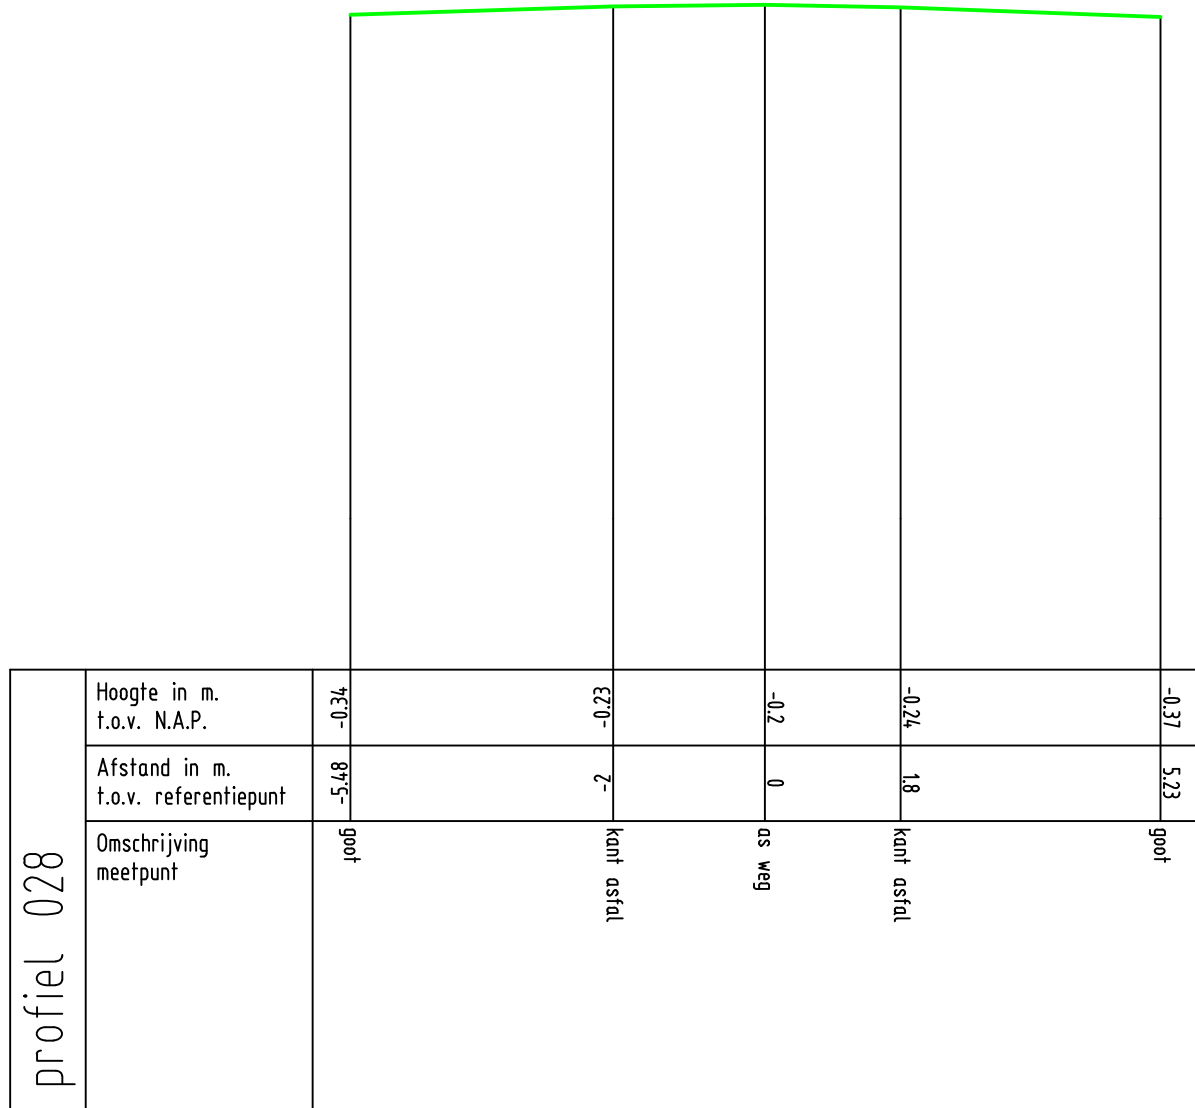

Zetting Valckesteyn,
te Poortugaal

profiel 028



Opdrachtnr. 1701390
Datum 28-06-17
Schaal 1 : 100
MAATVOERING IN METERS


MOS GRONDMECHANICA



Mr. Pieter Cornelisz. Vermaatlaan



NAP

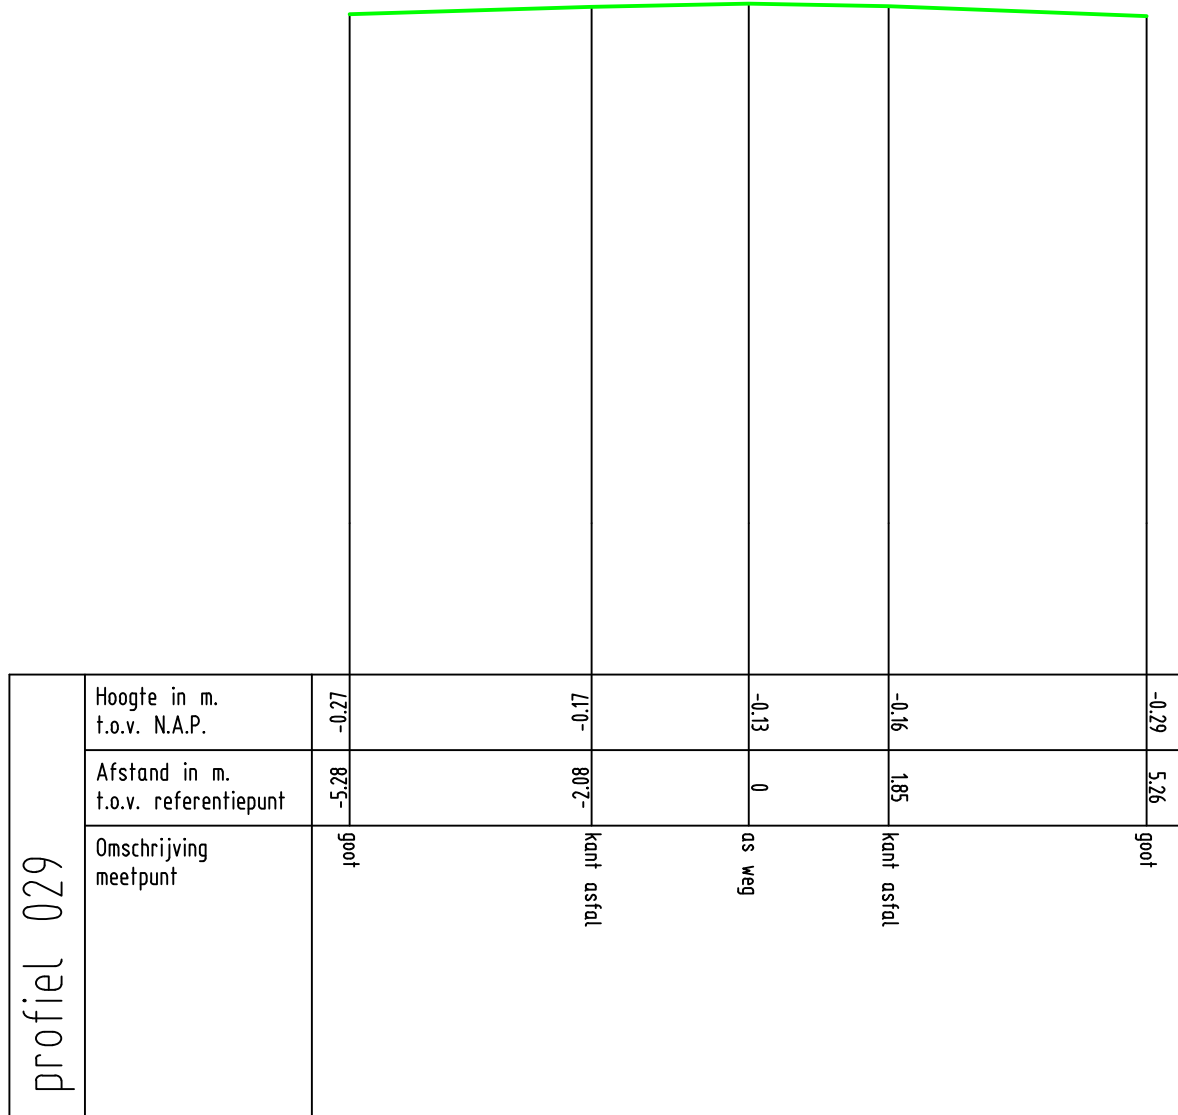

Zetting Valckesteyn,
te Poortugaal


profiel 029



Opdrachtnr. 1701390
Datum 28-06-17
Schaal 1 : 100
MAATVOERING IN METERS

MOS GRONDMECHANICA



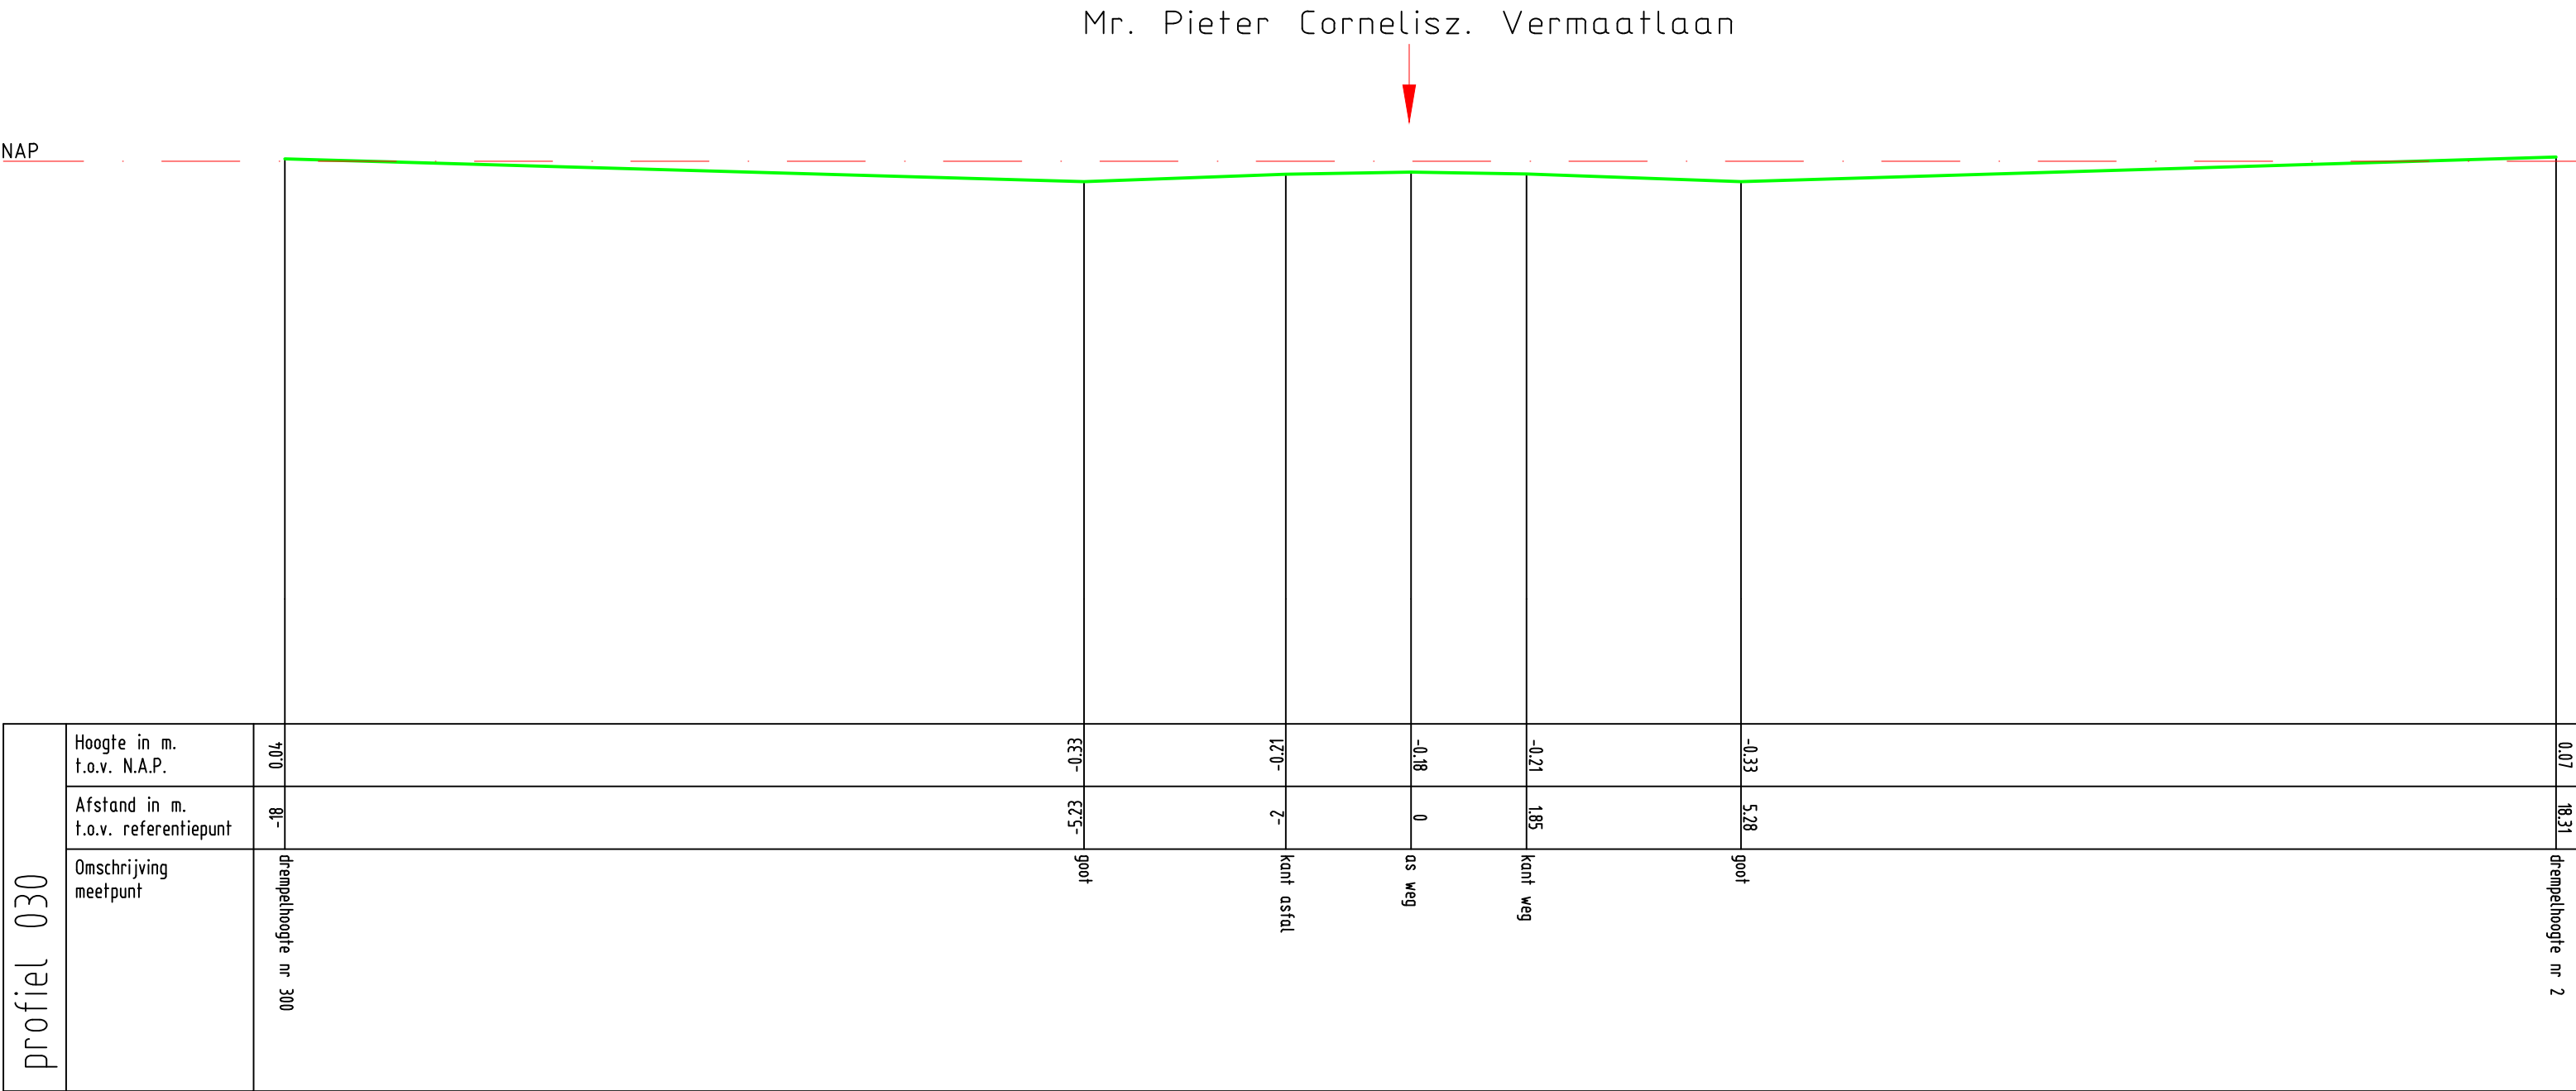

Zetting Valckesteyn,
te Poortugaal

profiel 030



Opdrachtnr. 1701390
Datum 28-06-17
Schaal 1 : 100
MAATVOERING IN METERS




MOS GRONDMECHANICA

Mr. Pieter Cornelisz. Vermaatlaan



NAP

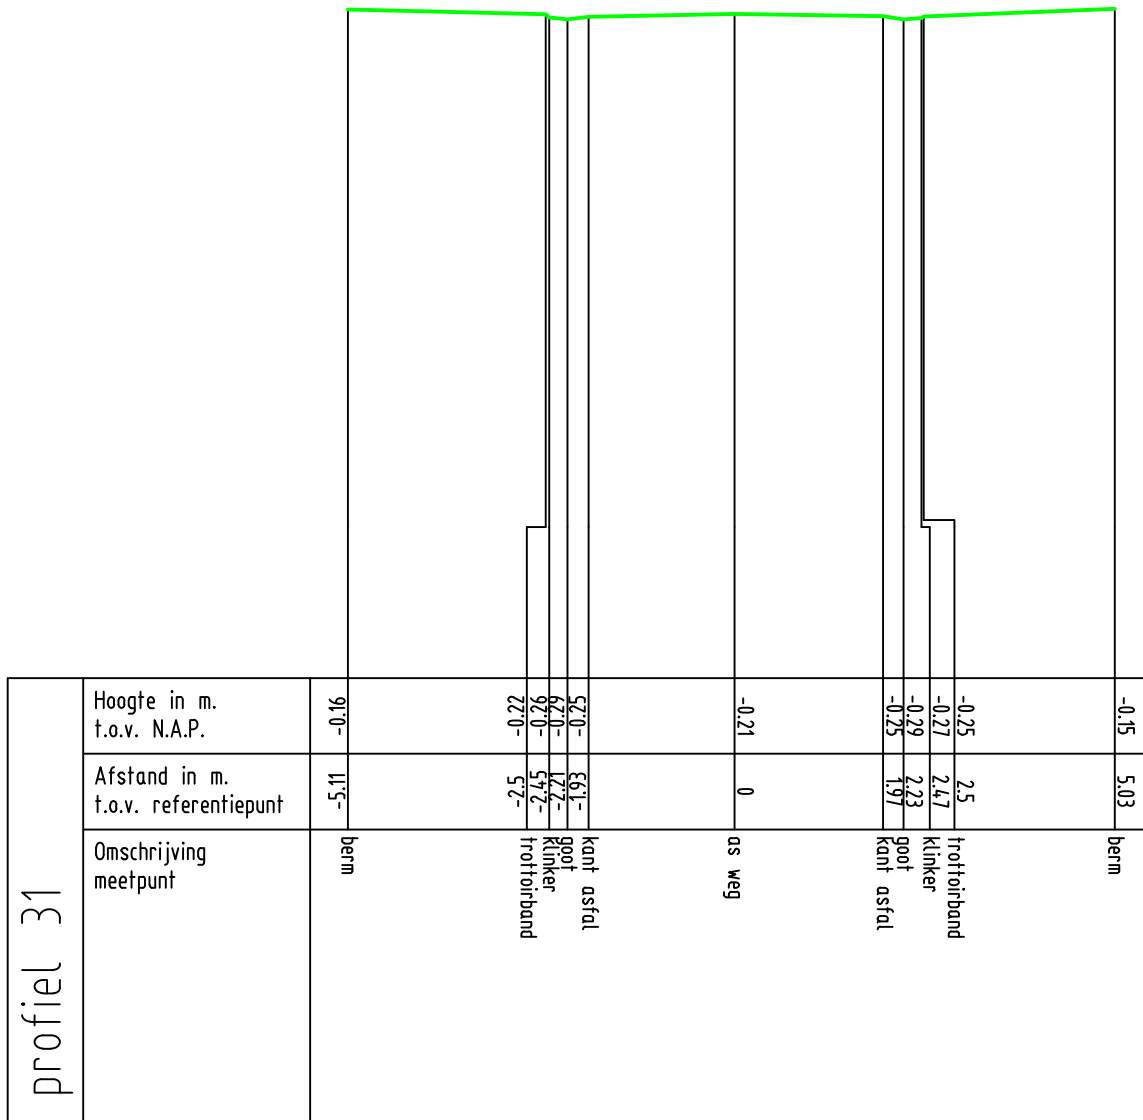

Zetting Valckesteijn,
te Poortugaal

profiel 31



Opdrachtnr. 1701390

Datum 28-06-17


Schaal 1 : 100

MAATVOERING IN METERS

MOS GRONDMECHANICA



NAP _____

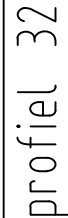


profiel 32



Opdrachtnr. 1701390
Datum 28-06-17
Schaal 1 : 100
MAATVOERING IN METERS

MOS GRONDMECHANICA



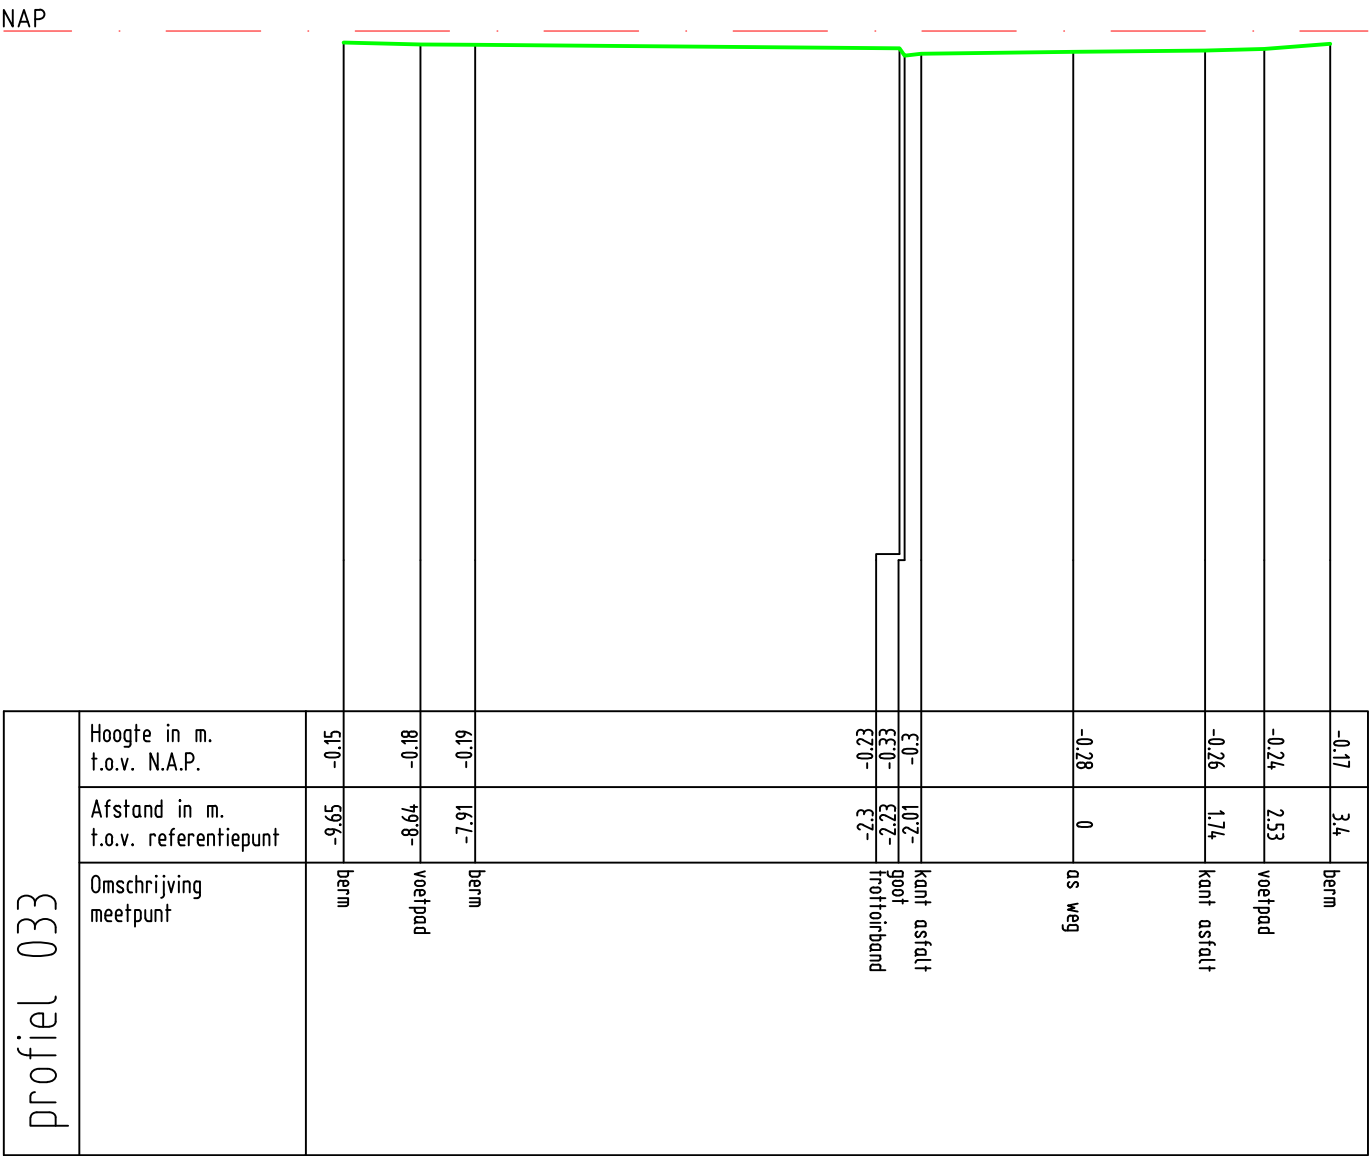


Zetting Valckesteyn,
te Poortugaal


profiel 033



Opdrachtnr. 1701390
Datum 28-06-17
Schaal 1 : 100
MAATVOERING IN METERS

MOS GRONDMECHANICA

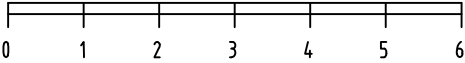

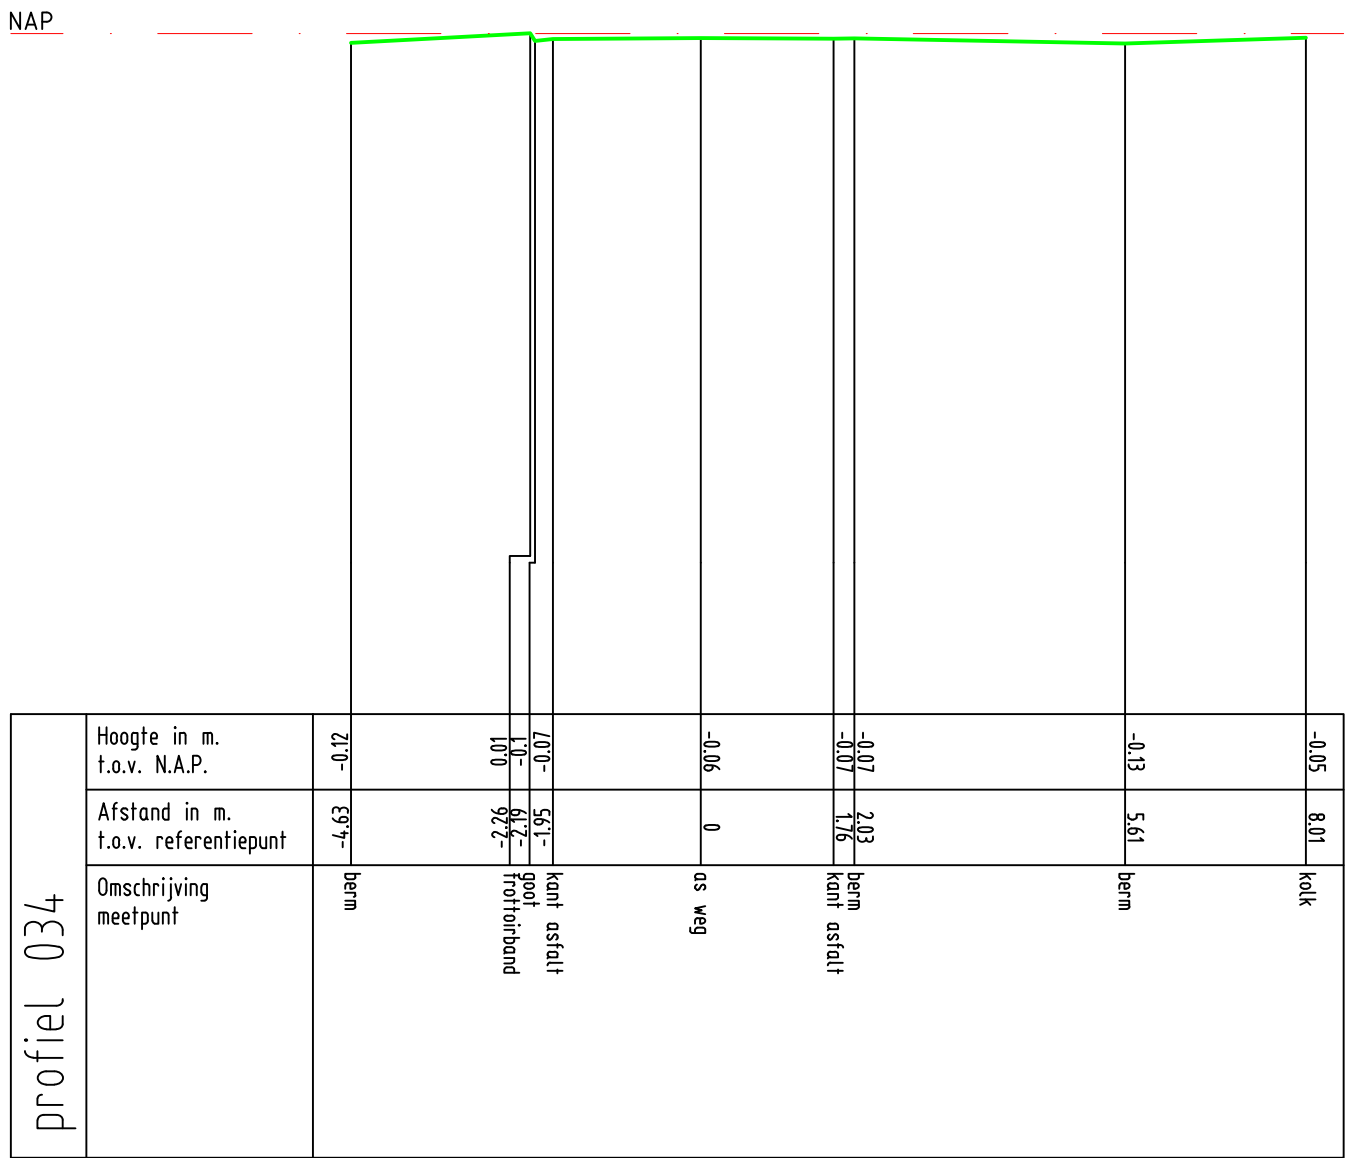


Zetting Valckesteyn,
te Poortugaal

profiel 034



Opdrachtnr. 1701390
Datum 28-06-17
Schaal 1 : 100
MAATVOERING IN METERS


MOS GRONDMECHANICA

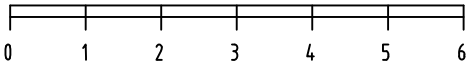

Waddingswaard / Blaakse Wetering



NAP

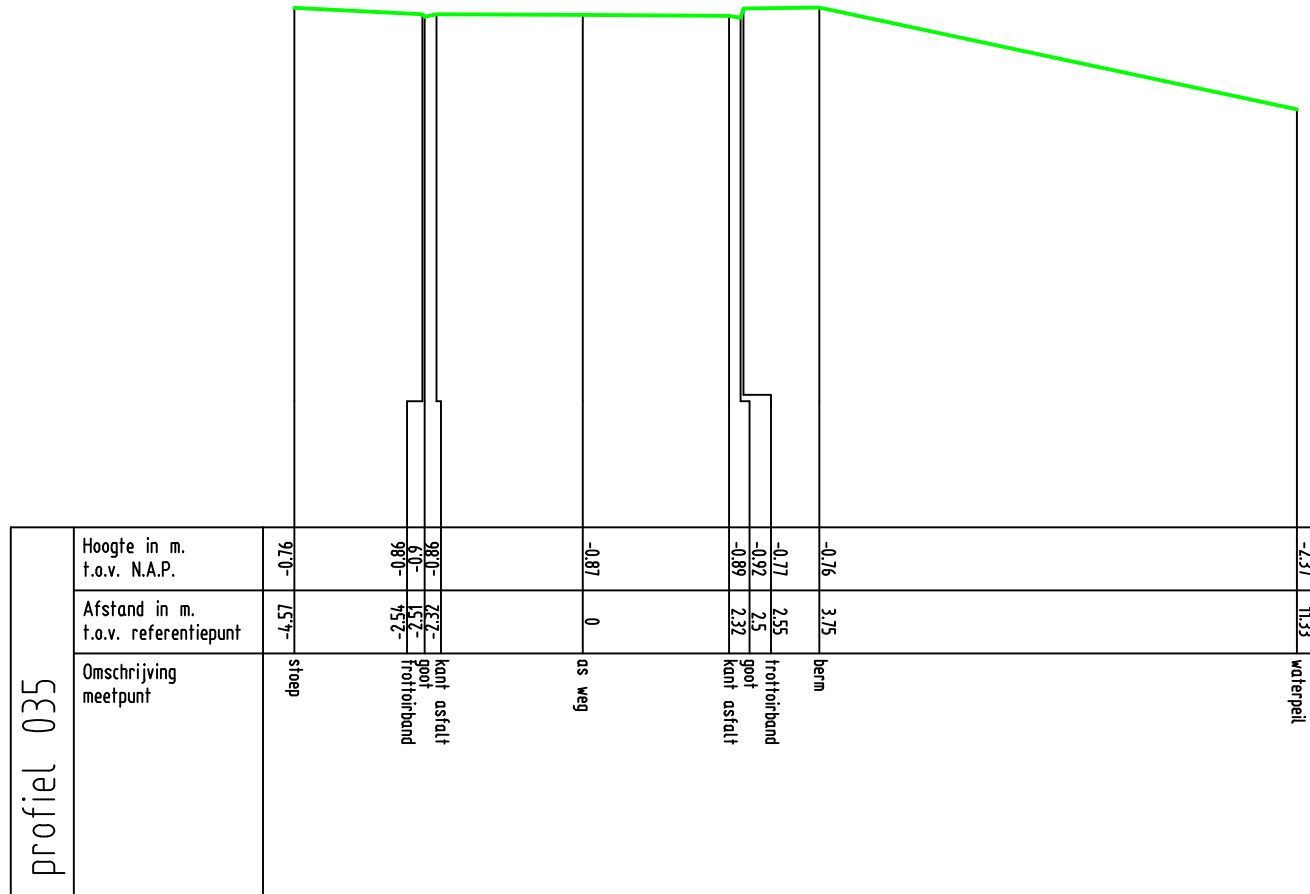

Zetting Valckesteyn,
te Poortugaal


profiel 035



Opdrachtnr. 1701390
Datum 16-06-17
Schaal 1 : 100
MAATVOERING IN METERS

MOS GRONDMECHANICA



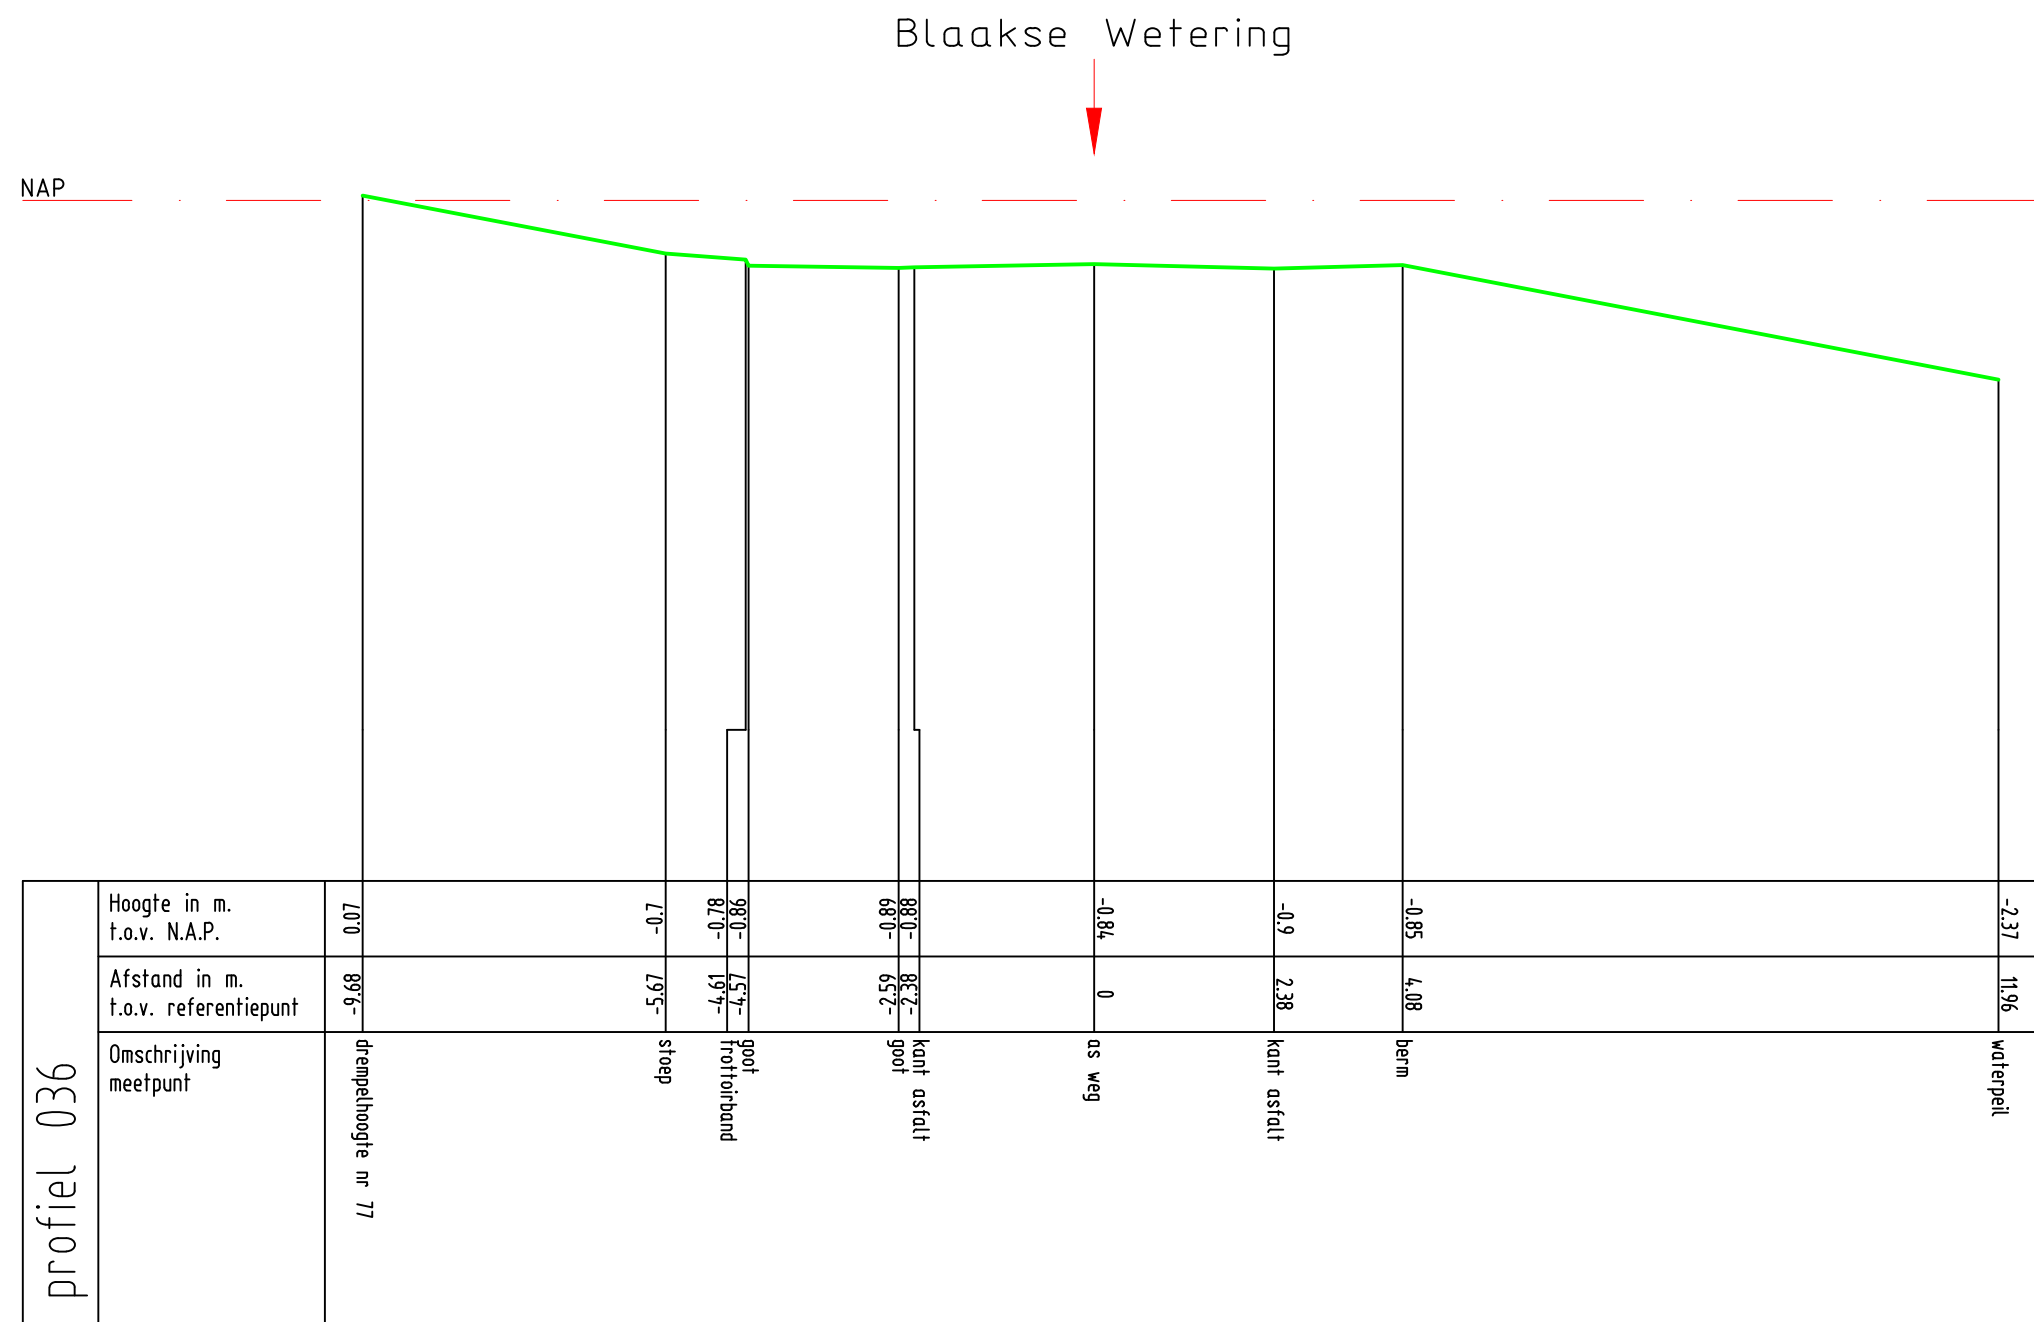

Zetting Valckesteyn,
te Poortugaal


profiel 036



Opdrachtnr. 1701390
Datum 16-06-17
Schaal 1 : 100
MAATVOERING IN METERS

MOS GRONDMECHANICA



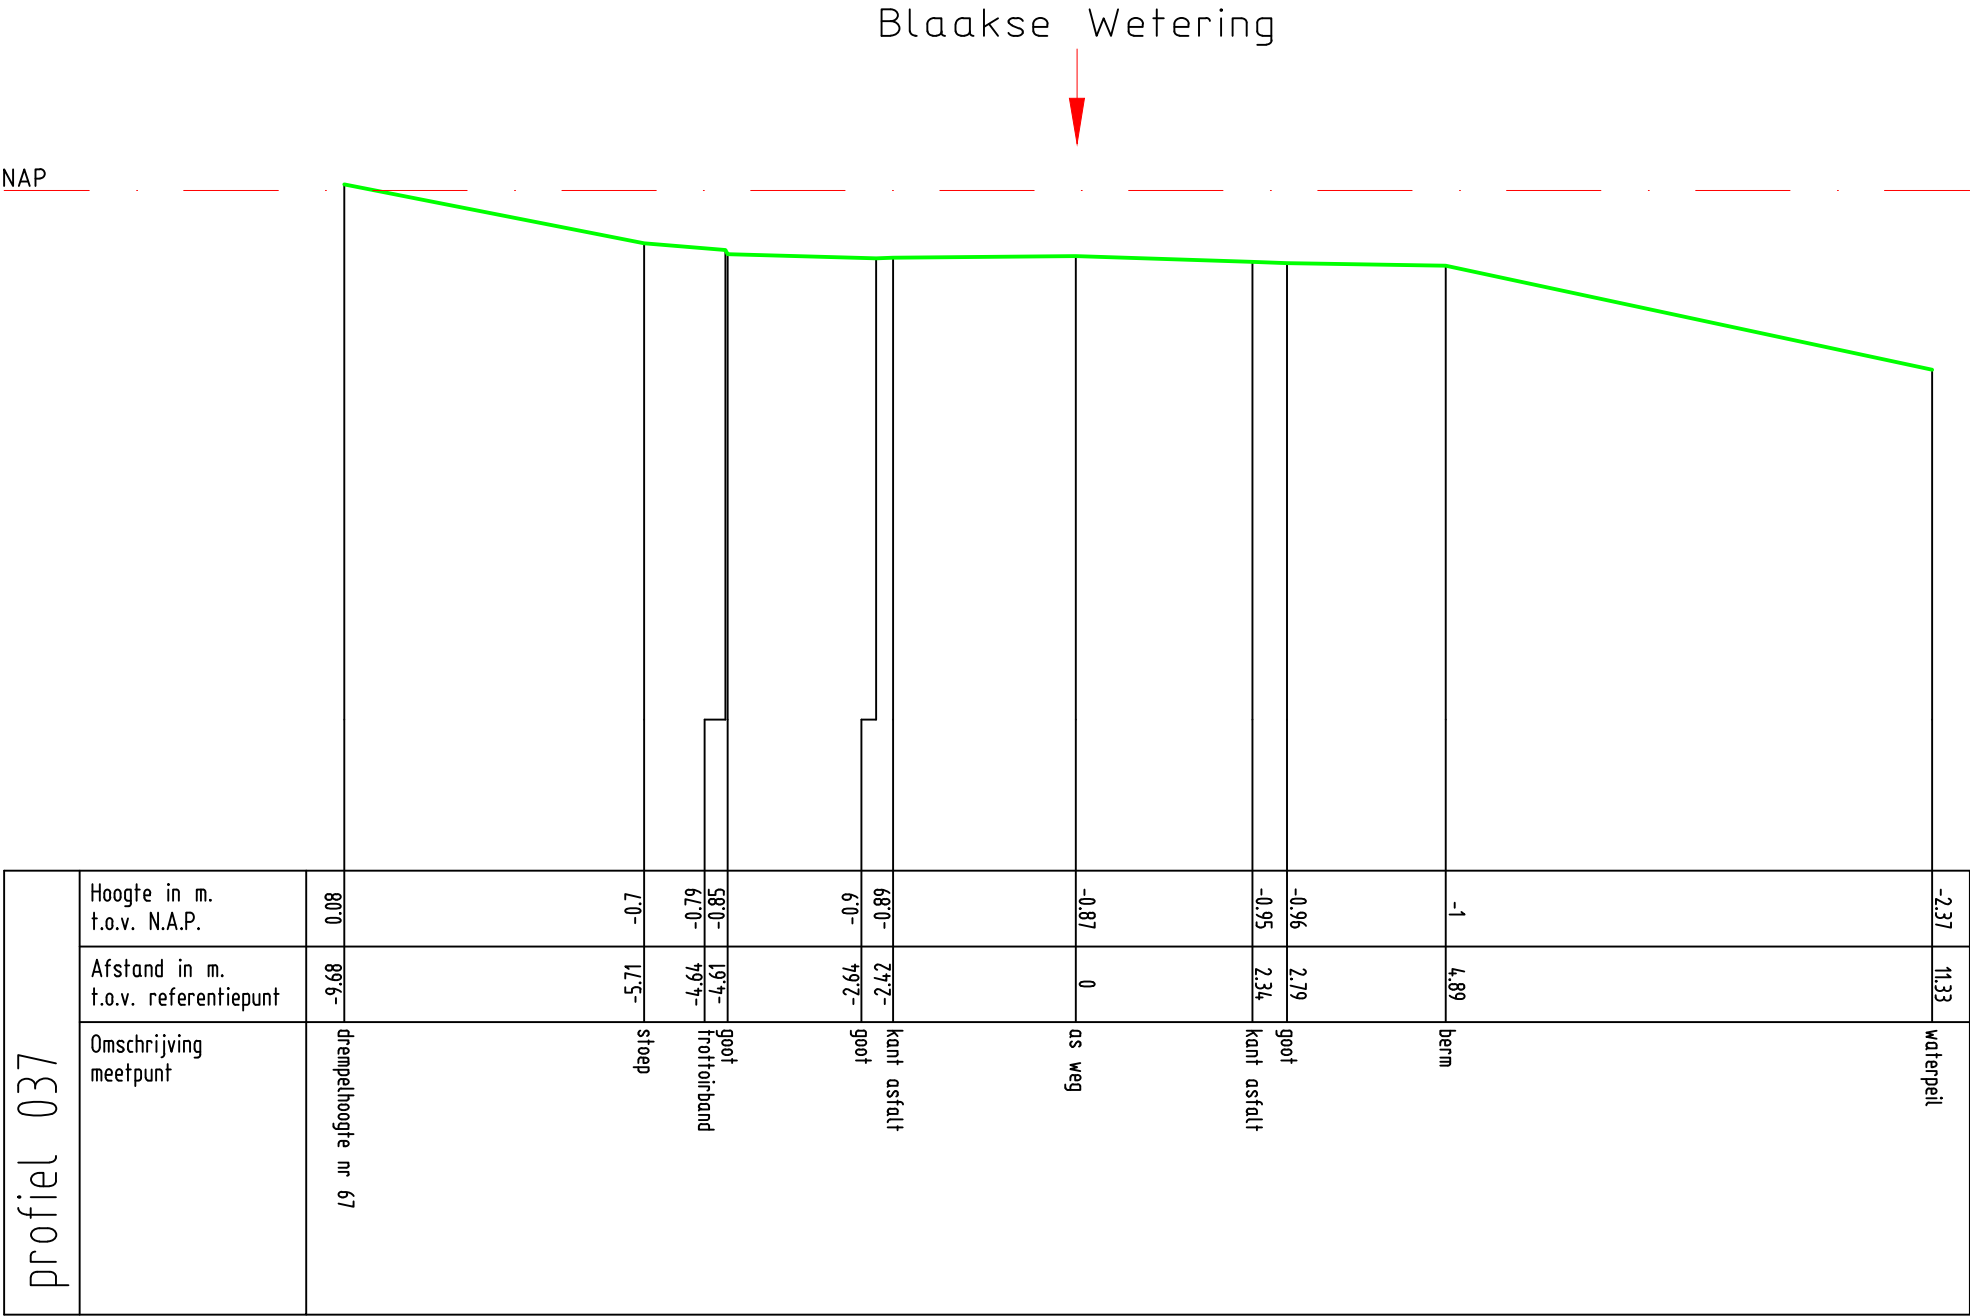


Zetting Valckesteyn,
te Poortugaal


profiel 037



Opdrachtnr. 1701390
Datum 16-06-17
Schaal 1 : 100
MAATVOERING IN METERS

MOS GRONDMECHANICA

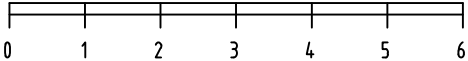

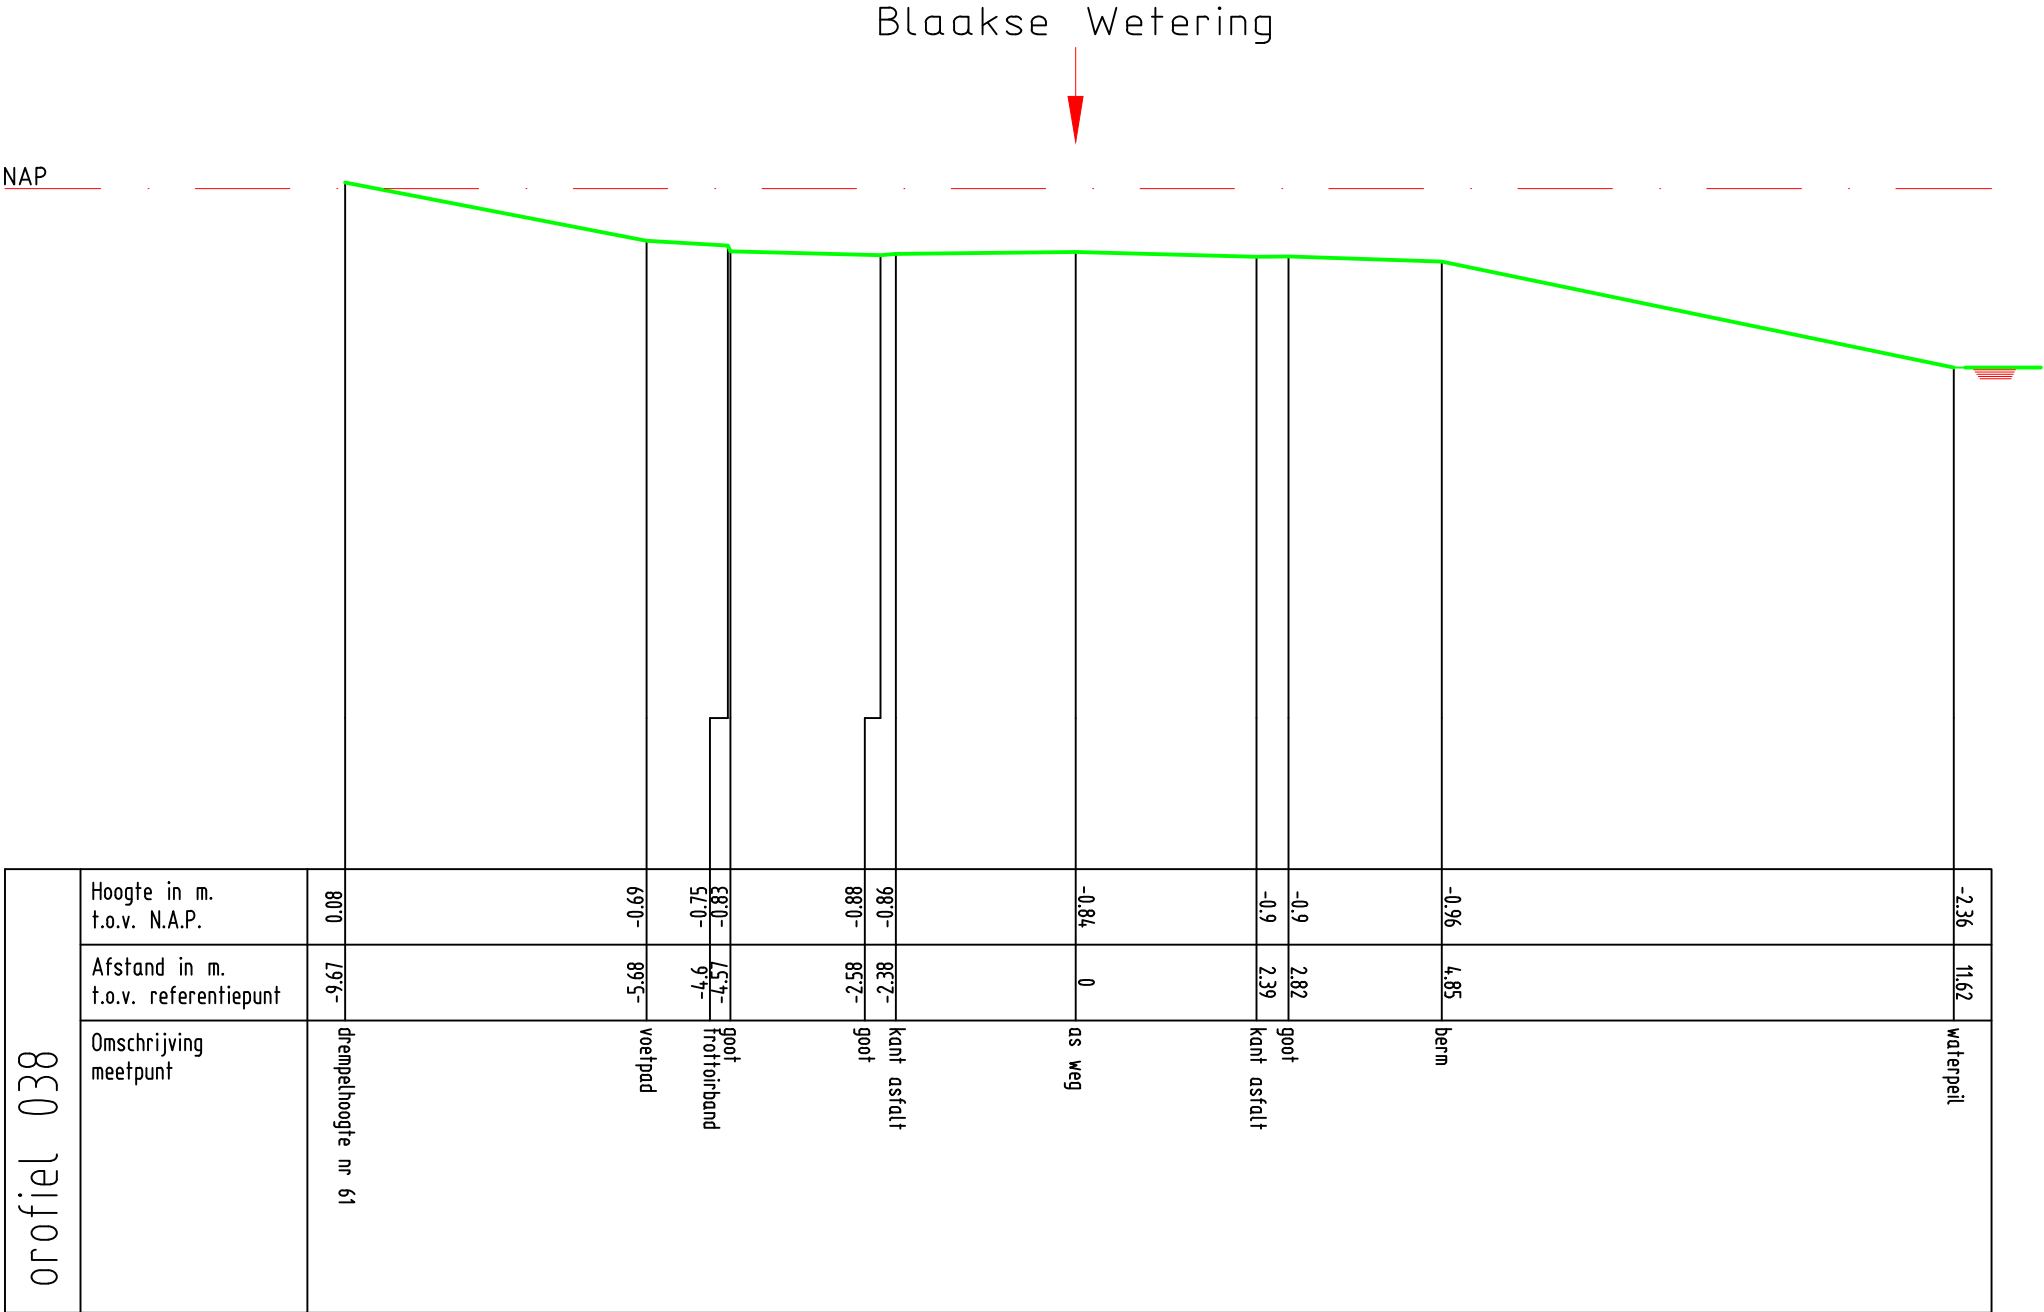


Zetting Valckesteijn,
te Poortugaal


profiel 038



Opdrachtnr. 1701390
Datum 19-06-17
Schaal 1 : 100
MAATVOERING IN METERS

MOS GRONDMECHANICA

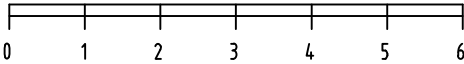

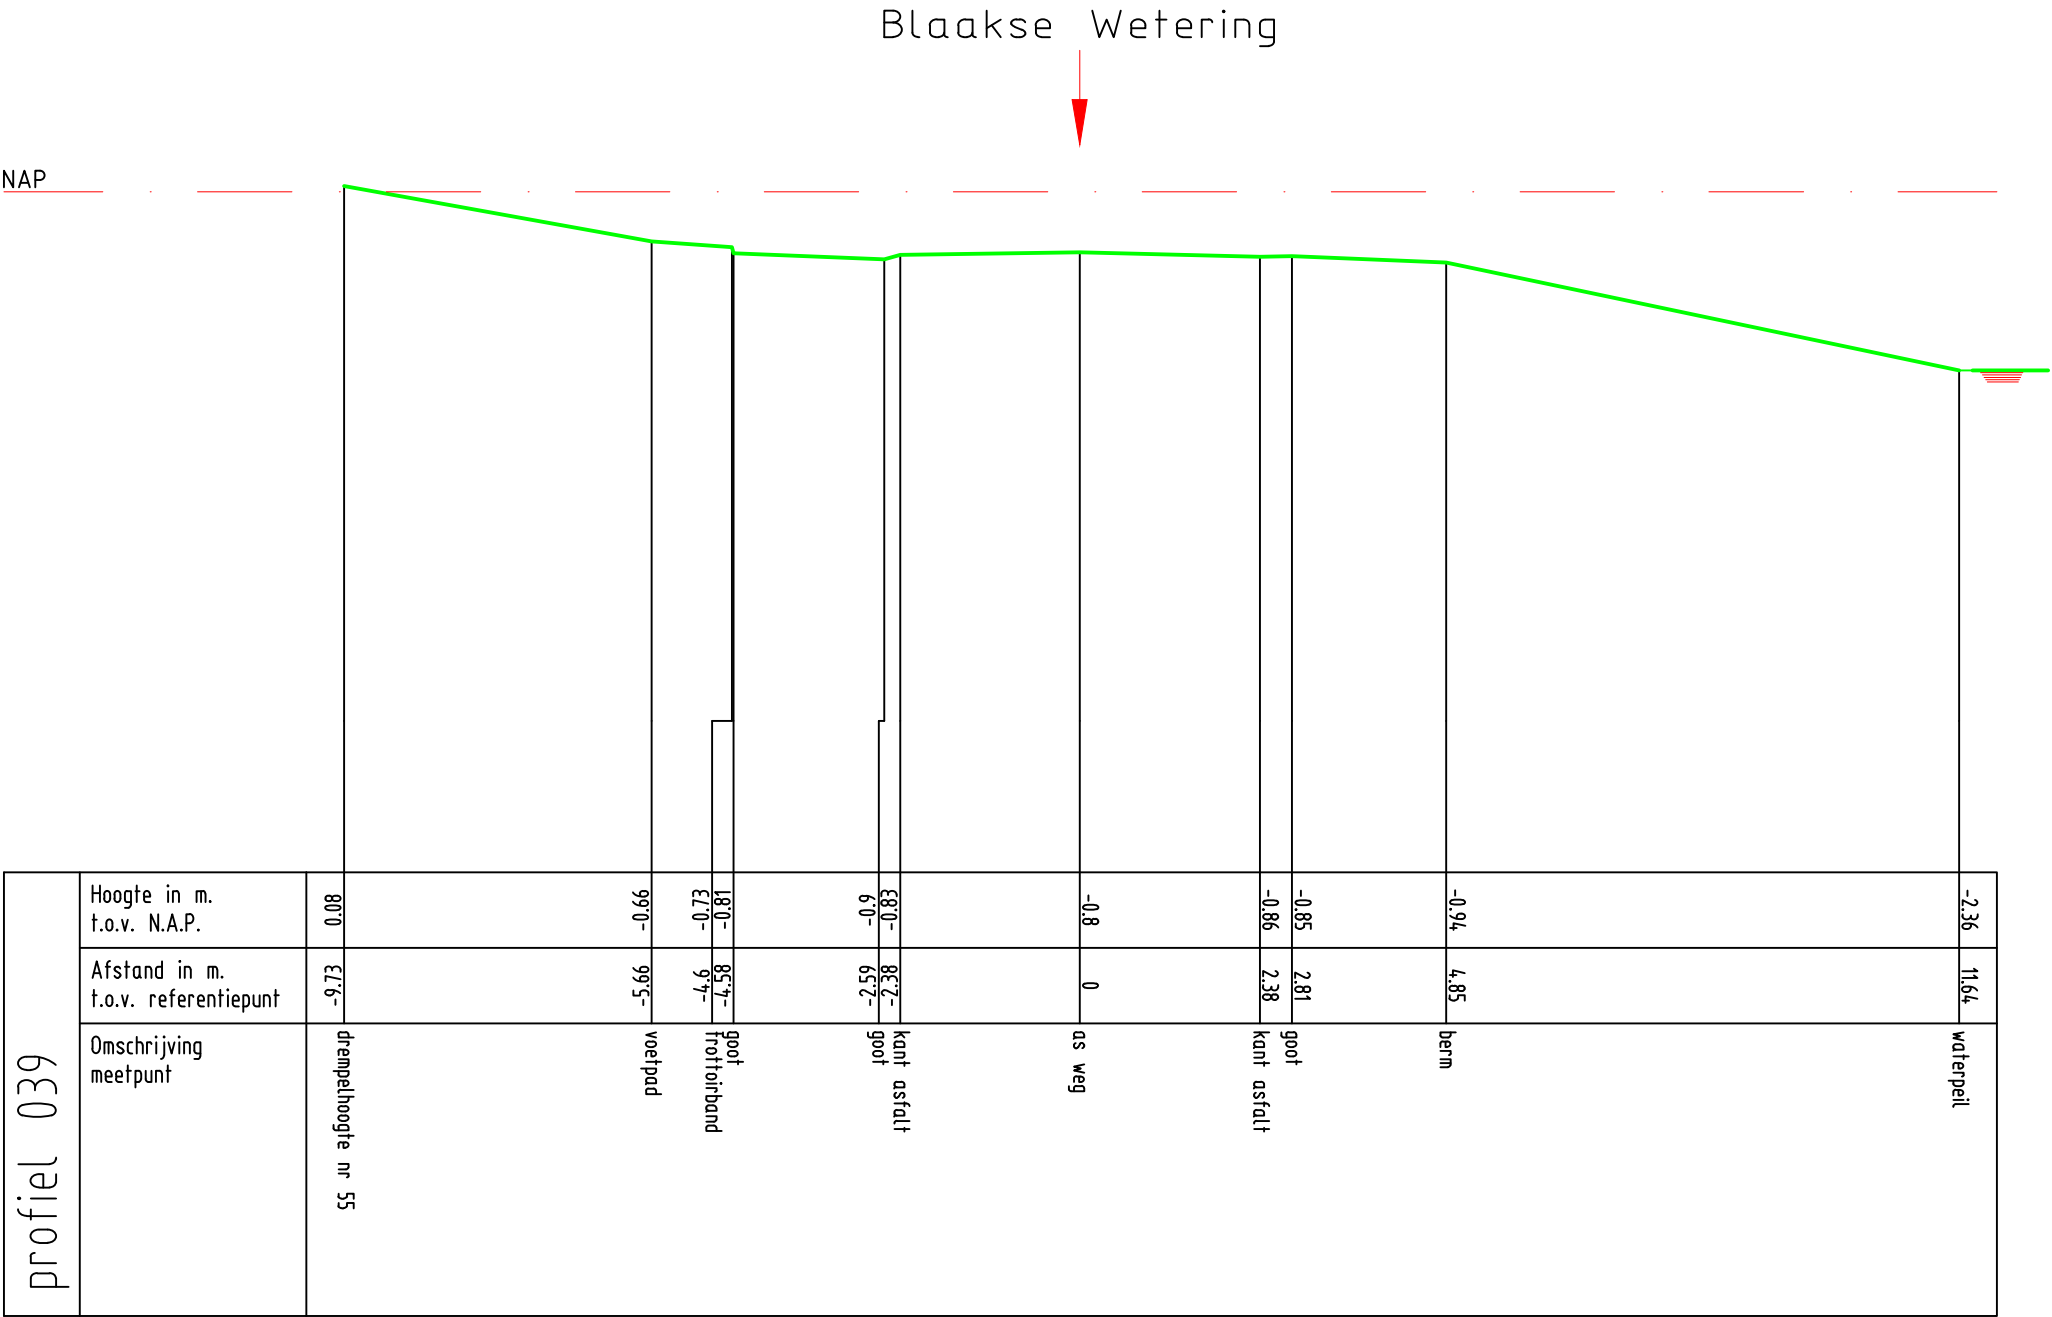

Zetting Valckesteyn,
te Poortugaal


profiel 039



Opdrachtnr. 1701390
Datum 19-06-17
Schaal 1 : 100
MAATVOERING IN METERS

MOS GRONDMECHANICA



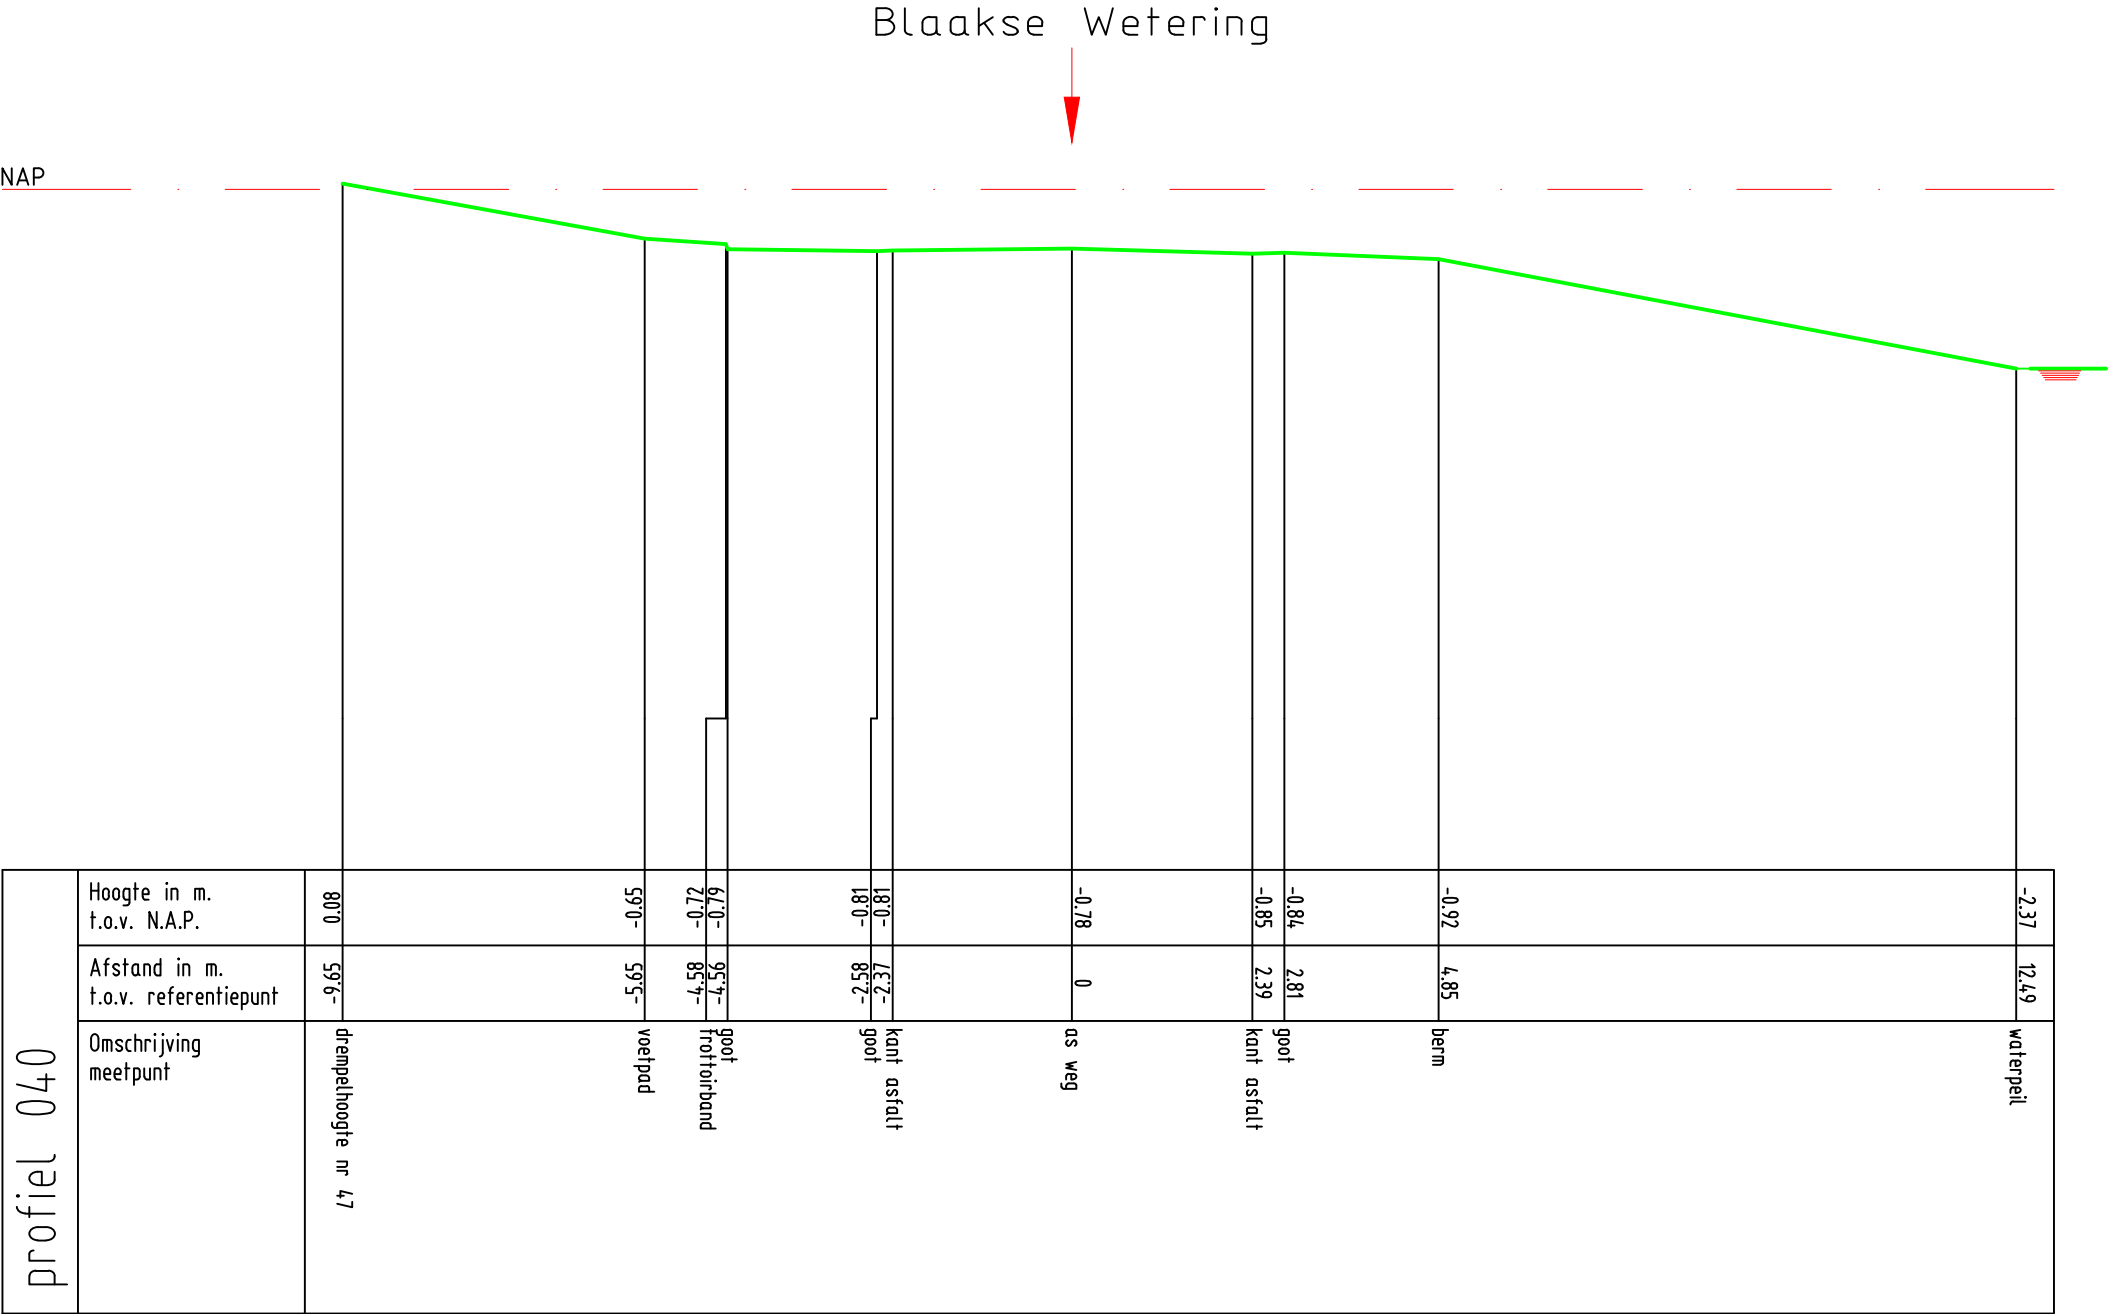


Zetting Valckesteyn,
te Poortugaal


profiel 040



Opdrachtnr. 1701390
Datum 19-06-17
Schaal 1 : 100
MAATVOERING IN METERS

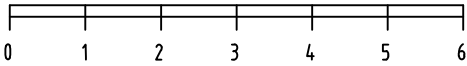

MOS GRONDMECHANICA

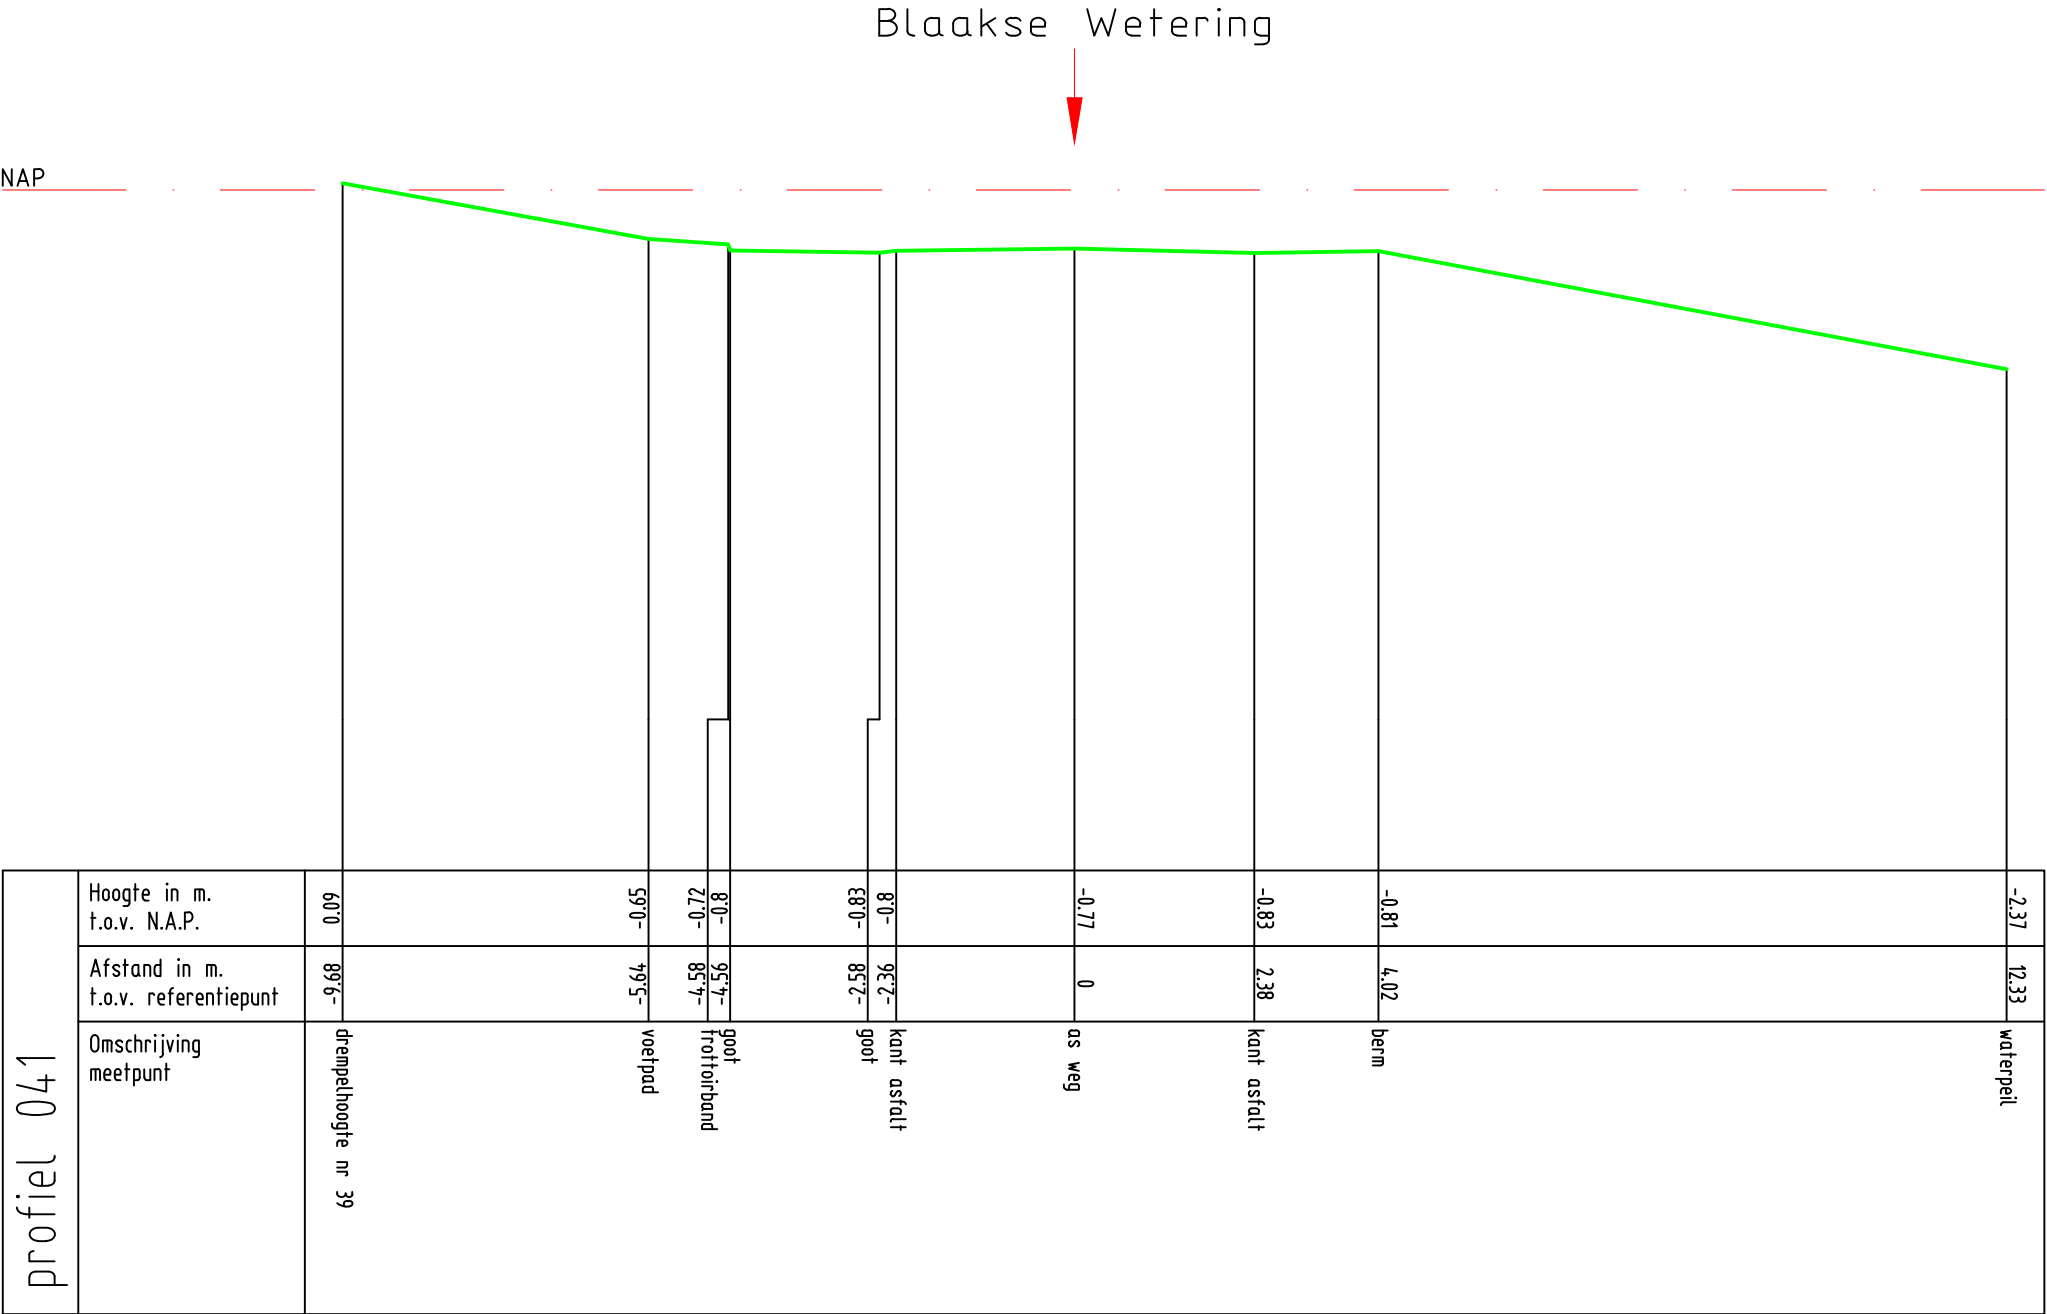


Zetting Valckesteyn,
te Poortugaal


profiel 041



Opdrachtnr. 1701390
Datum 19-06-17
Schaal 1 : 100
MAATVOERING IN METERS

MOS GRONDMECHANICA

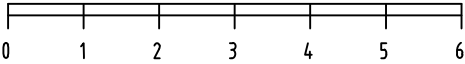

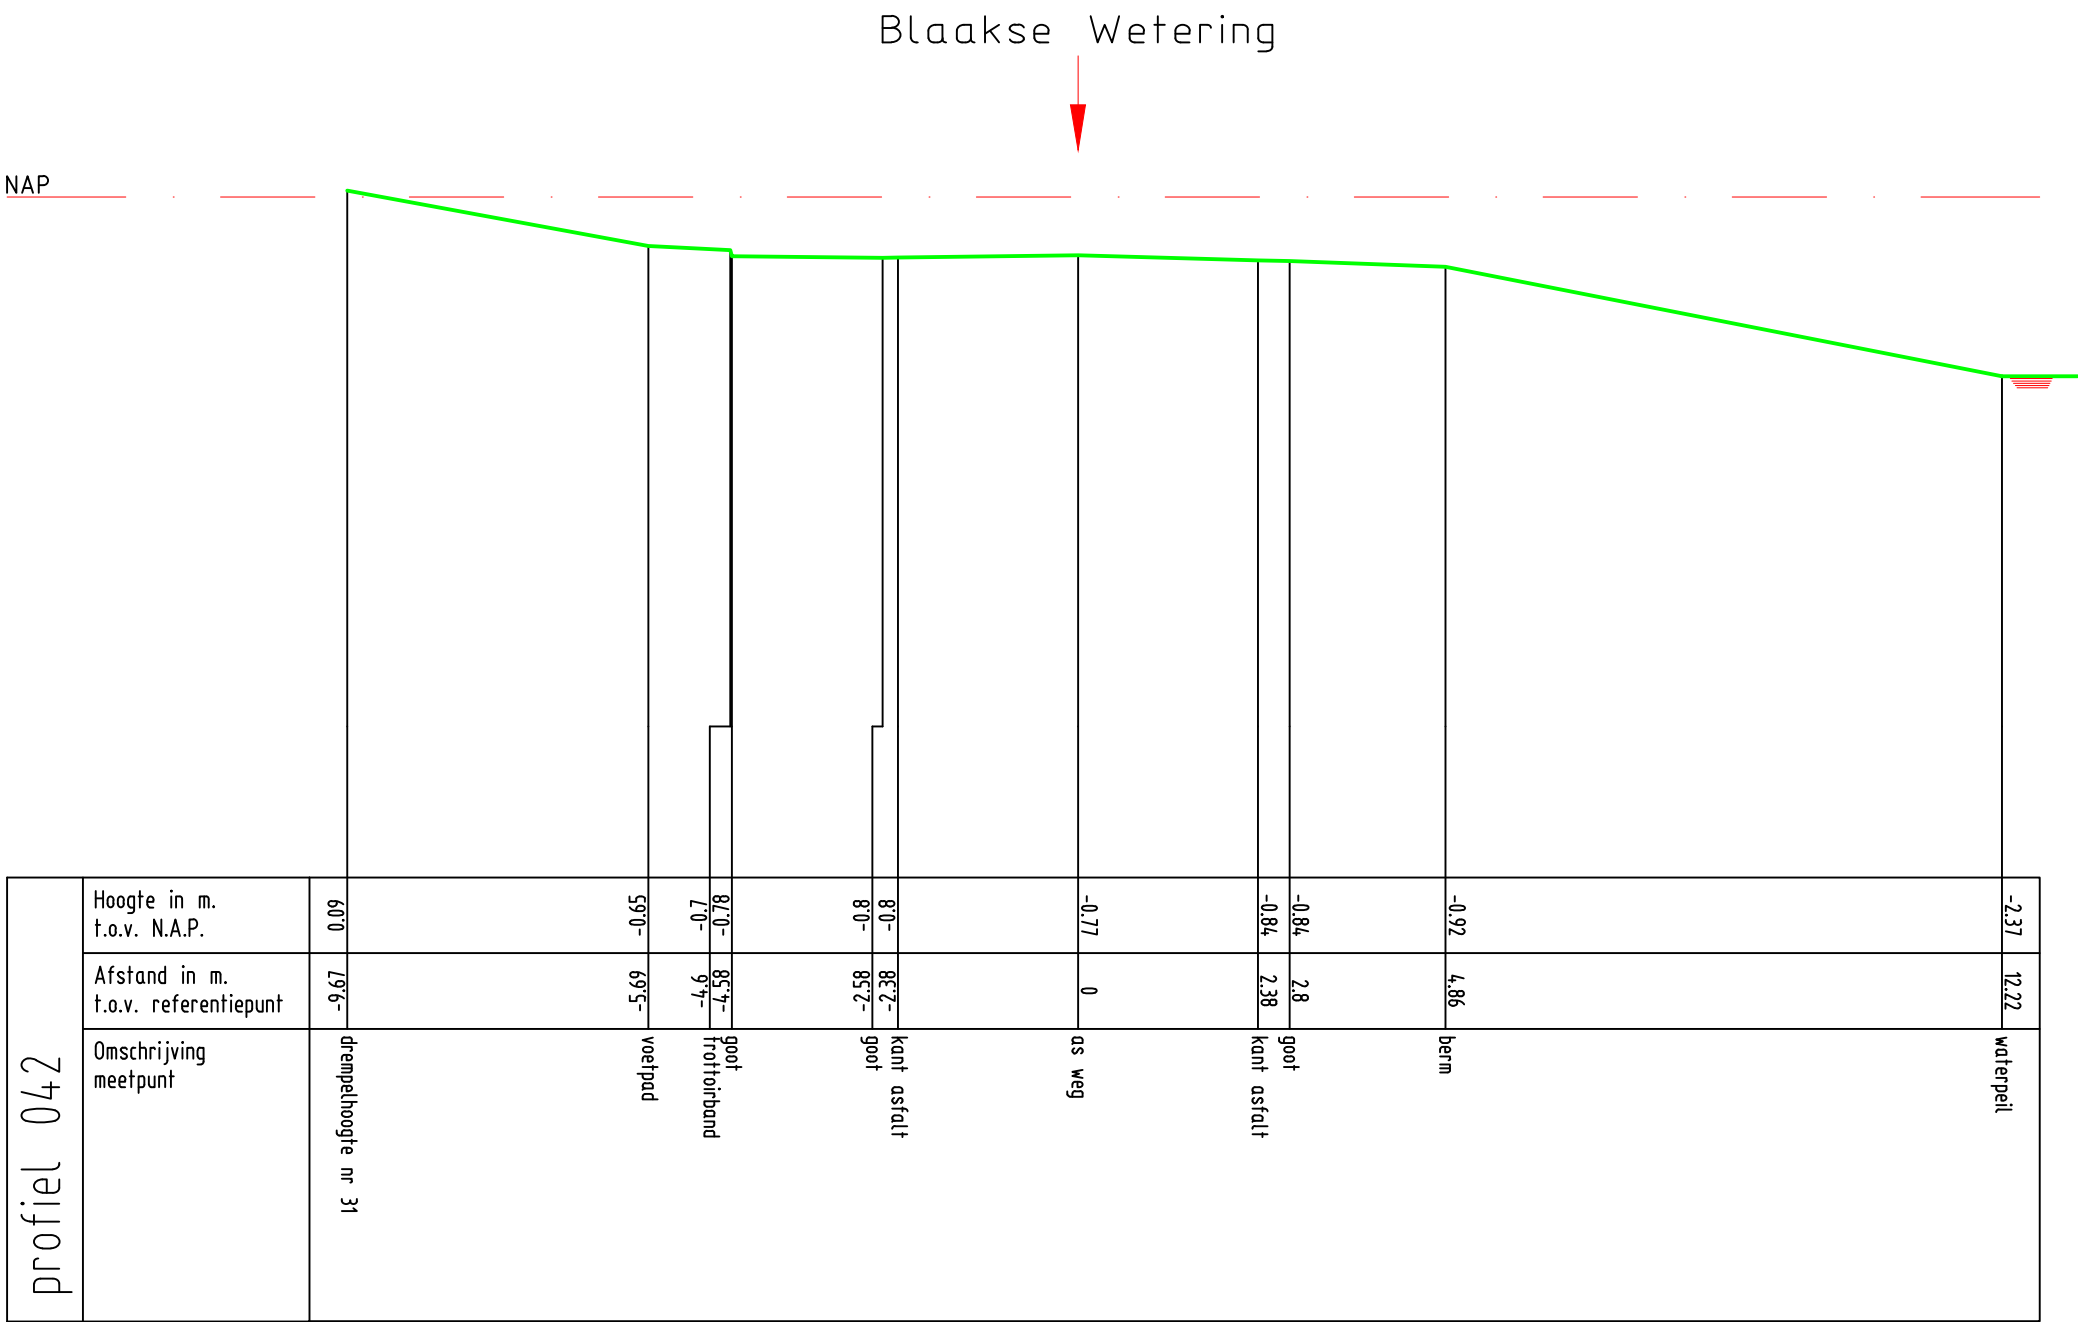


Zetting Valckesteyn,
te Poortugaal


profiel 042



Opdrachtnr. 1701390
Datum 19-06-17
Schaal 1 : 100
MAATVOERING IN METERS

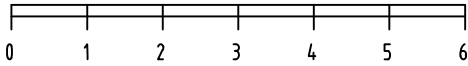

MOS GRONDMECHANICA

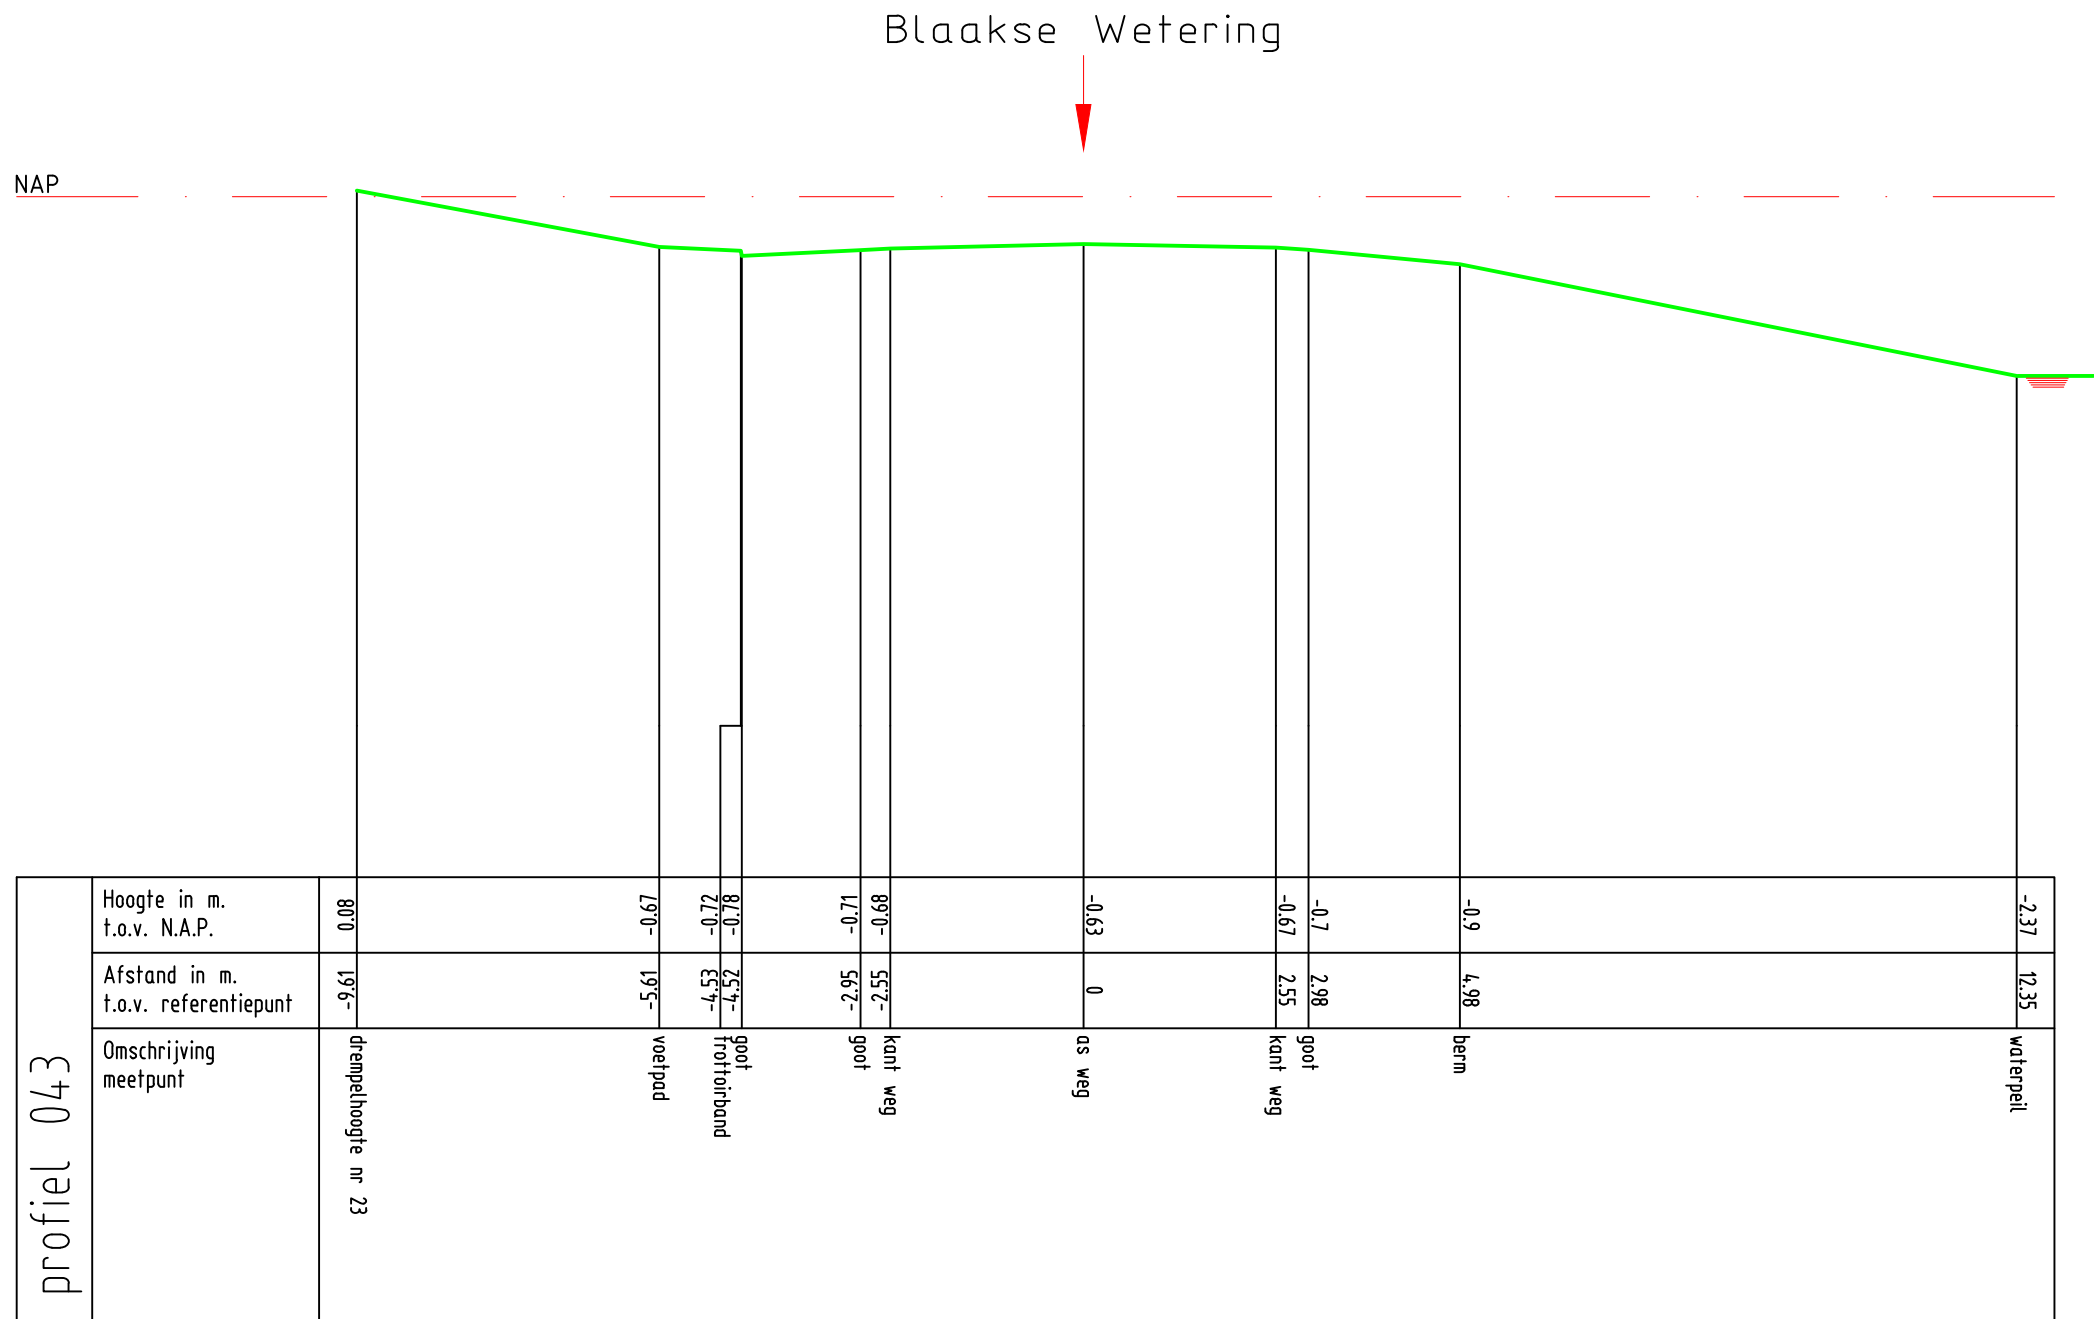


Zetting Valckesteyn,
te Poortugaal
profiel 043



Opdrachtnr. 1701390
Datum 19-06-17
Schaal 1 : 100
MAATVOERING IN METERS

MOS GRONDMECHANICA



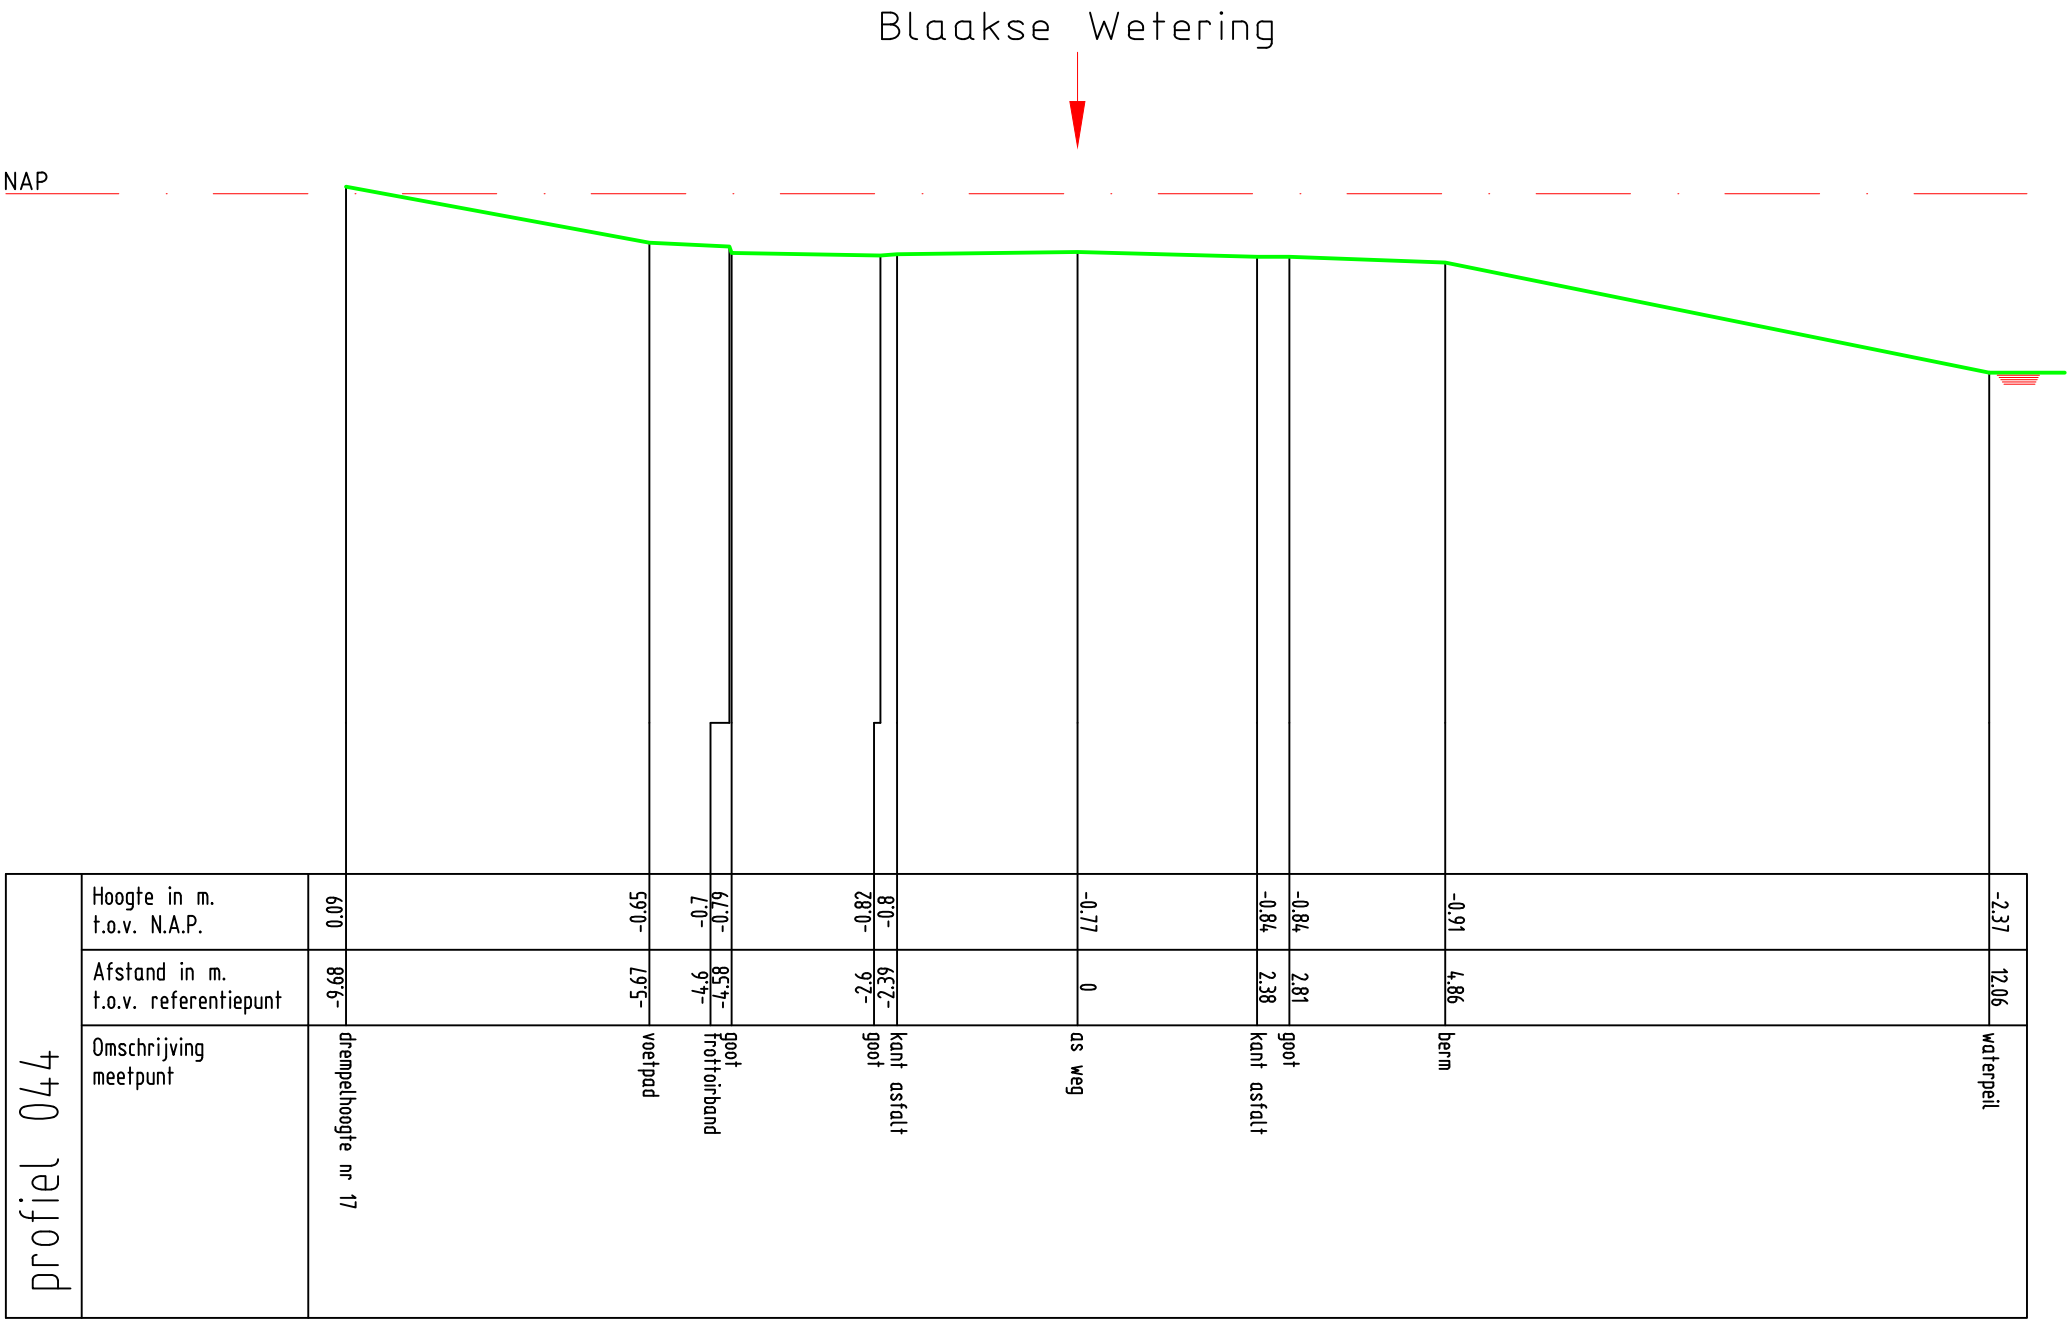


Zetting Valckesteyn,
te Poortugaal


profiel 044



Opdrachtnr. 1701390
Datum 19-06-17
Schaal 1 : 100
MAATVOERING IN METERS

MOS GRONDMECHANICA

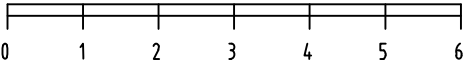

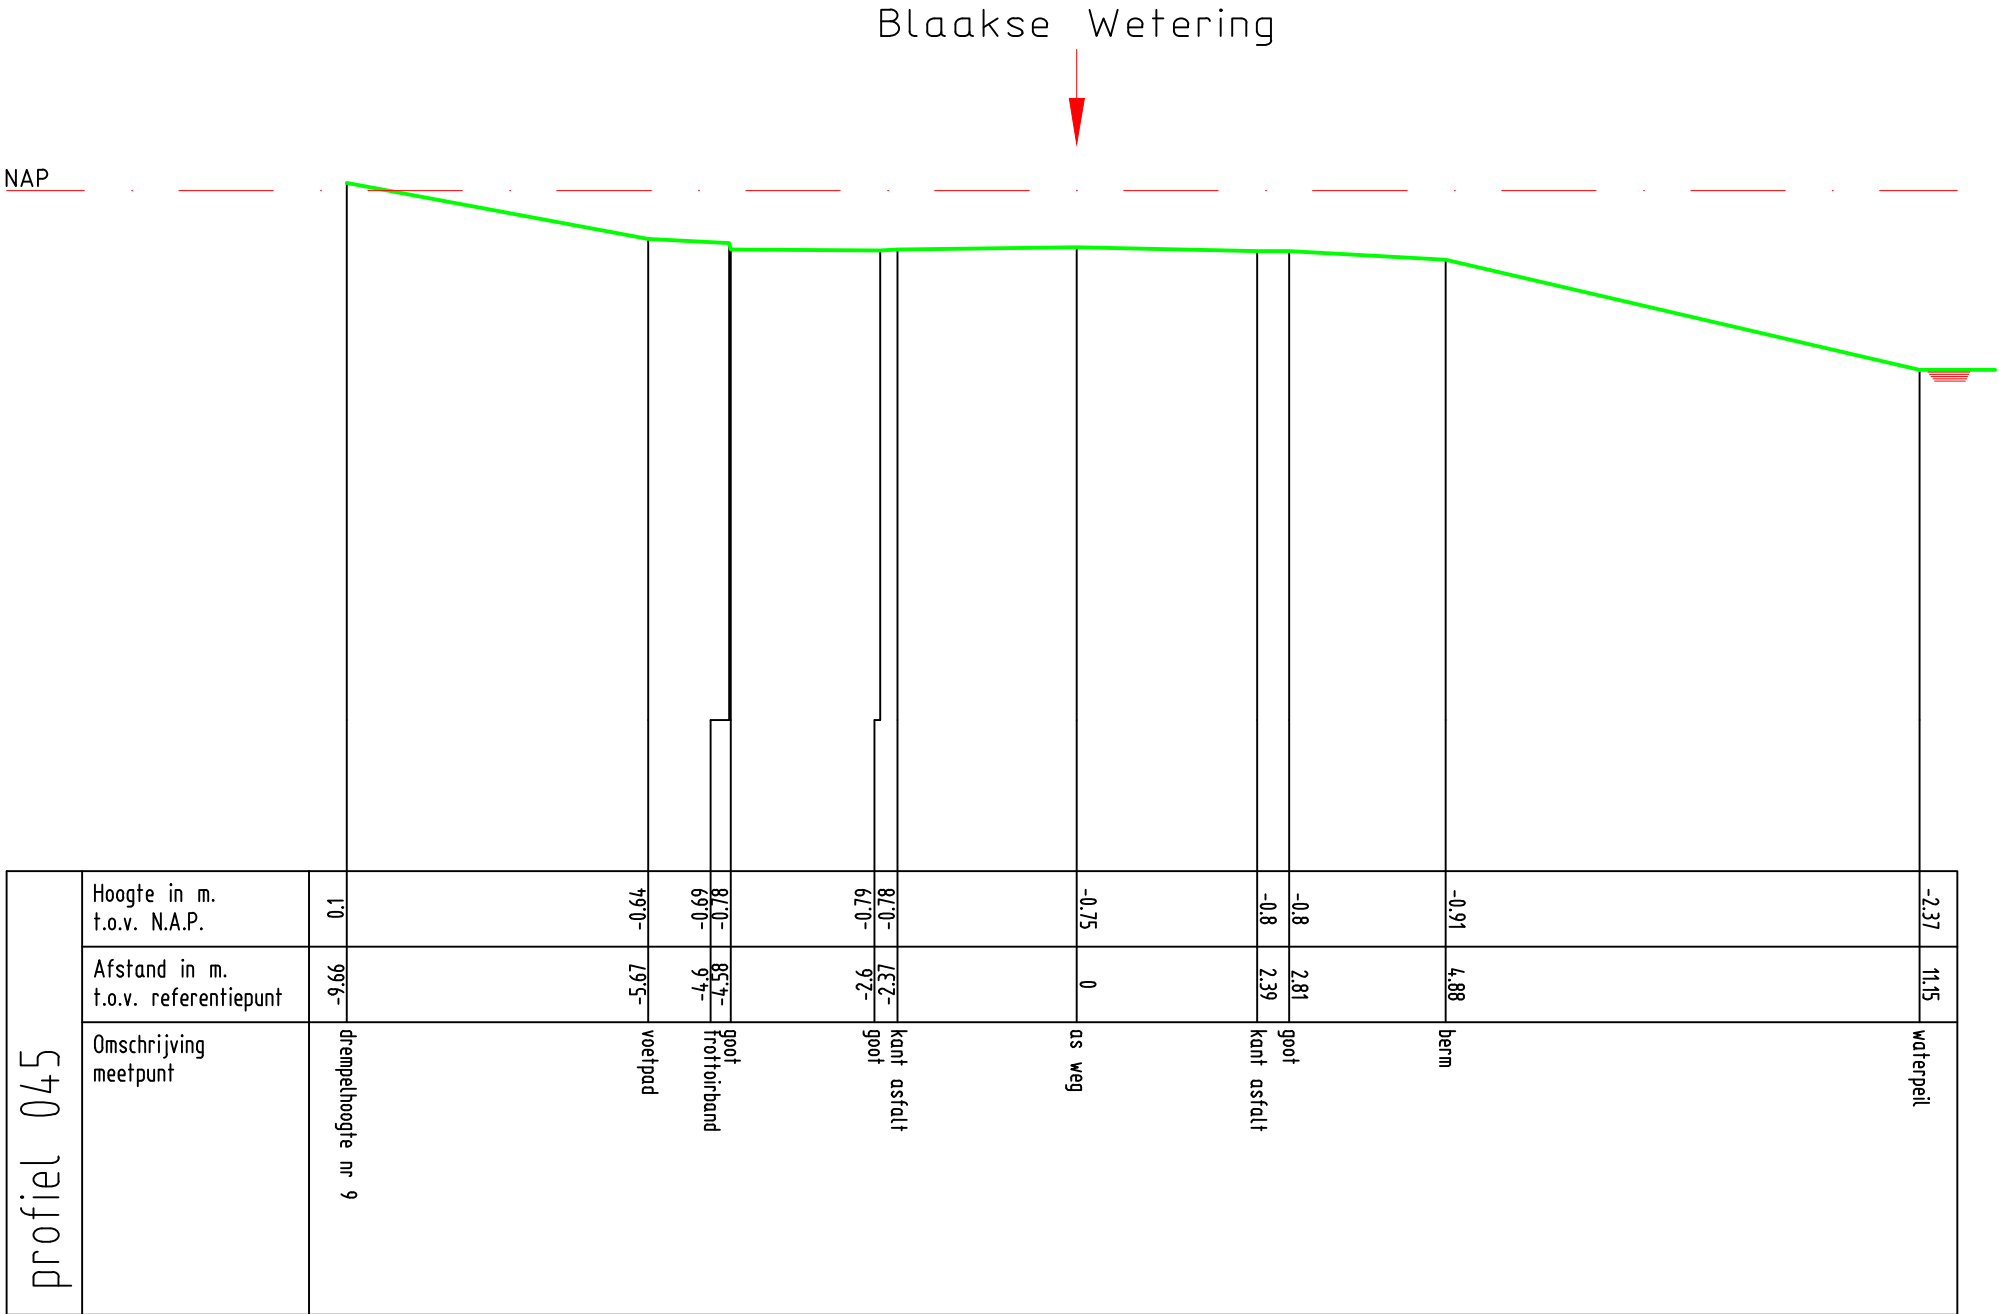

Zetting Valckesteyn,
te Poortugaal


profiel 045



Opdrachtnr. 1701390
Datum 19-06-17
Schaal 1 : 100
MAATVOERING IN METERS

MOS GRONDMECHANICA



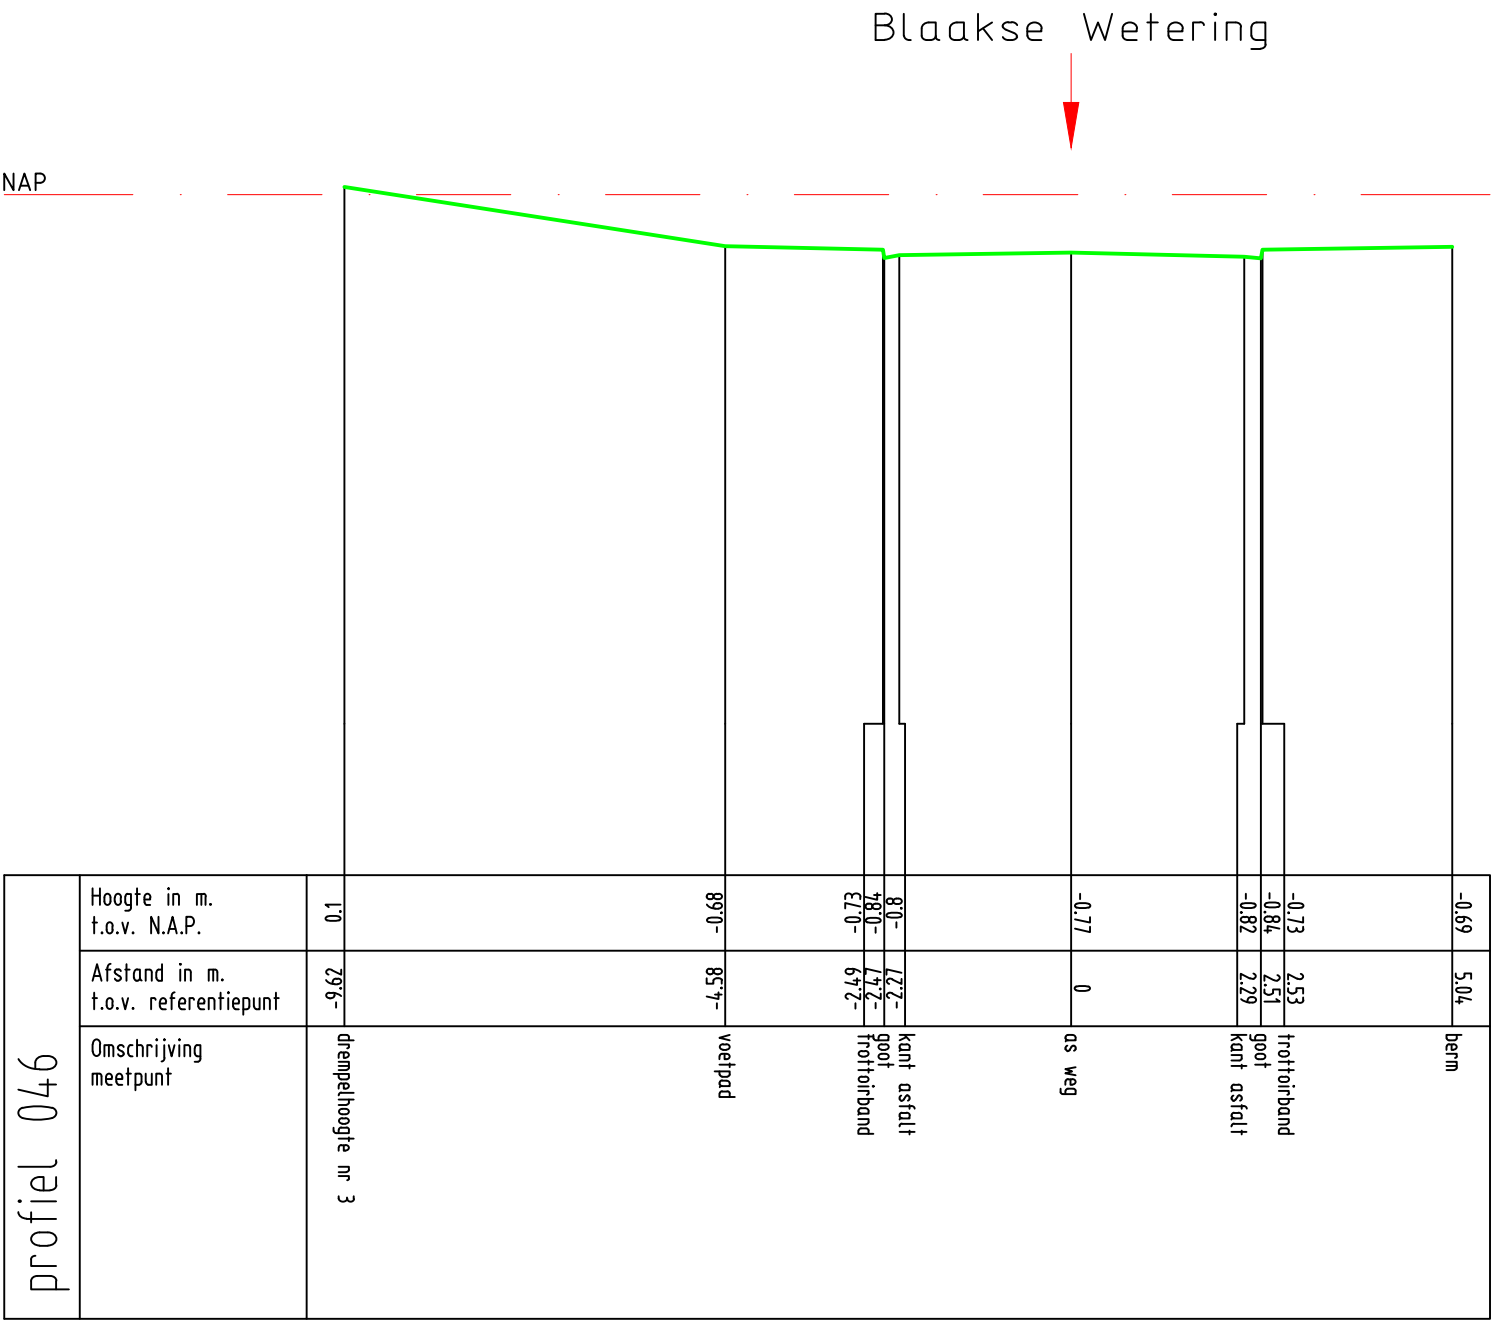


Zetting Valckesteyn,
te Poortugaal

profiel 046



Opdrachtnr. 1701390
Datum 19-06-17
Schaal 1 : 100
MAATVOERING IN METERS


MOS GRONDMECHANICA

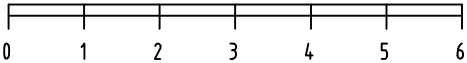

Blaakse Wetering



NAP

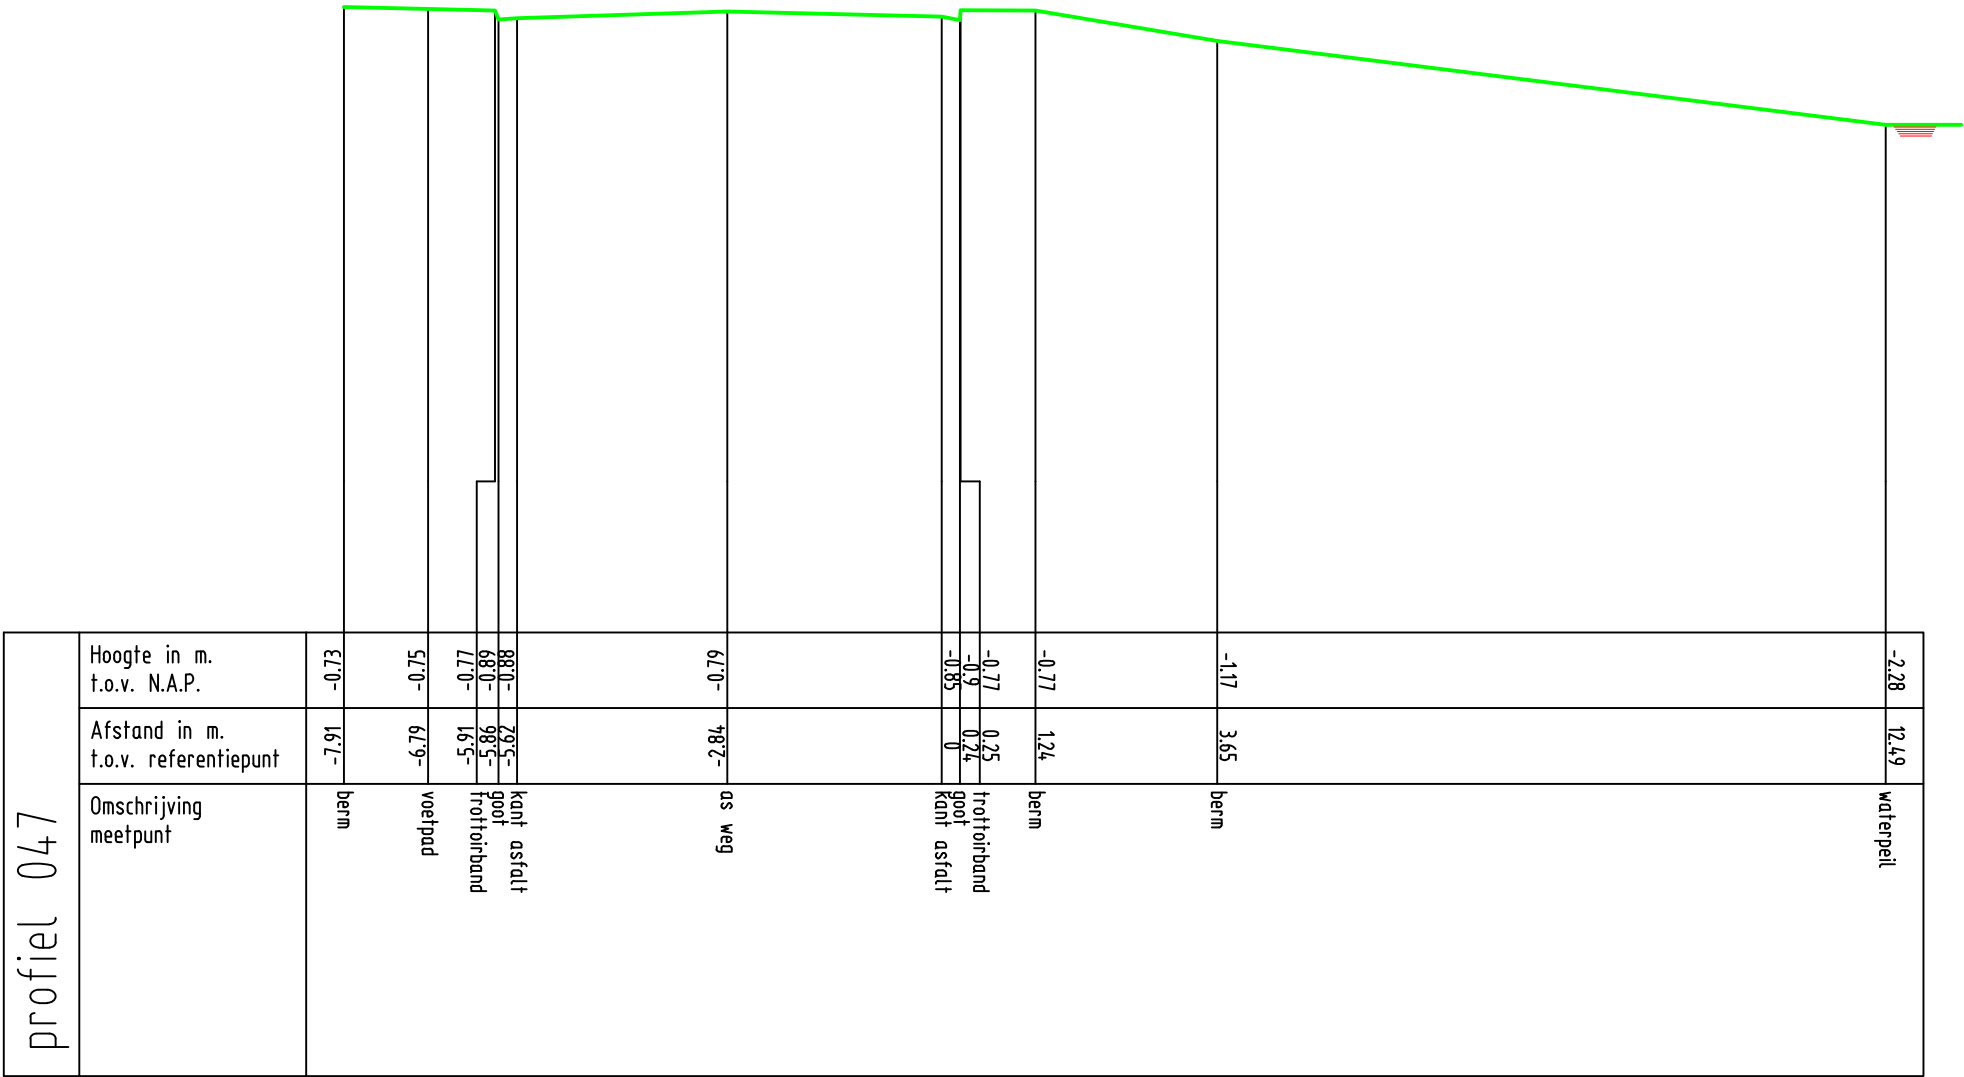

Zetting Valckesteyn,
te Poortugaal

profiel 047



Opdrachtnr. 1701390
Datum 28-06-17
Schaal 1 : 100
MAATVOERING IN METERS


MOS GRONDMECHANICA



Blaakse Wetering



NAP

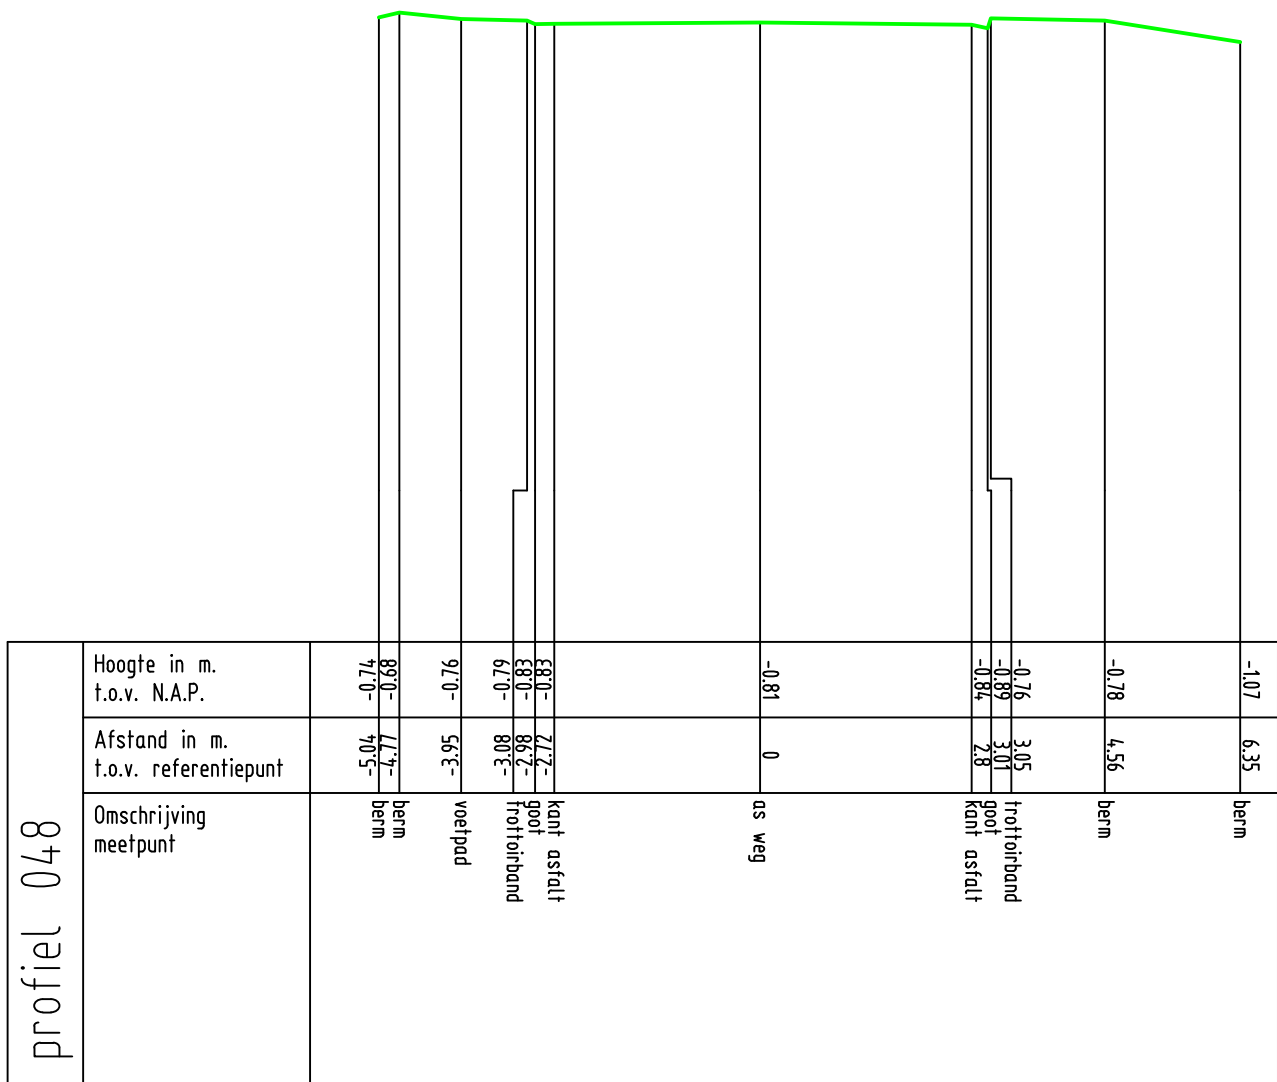

Zetting Valckesteyn,
te Poortugaal

profiel 048



Opdrachtnr. 1701390
Datum 28-06-17
Schaal 1 : 100
MAATVOERING IN METERS

MOS GRONDMECHANICA






Zetting Valckesteyn,
te Poortugaal


profiel 049



Opdrachtnr. 1701390
Datum 19-06-17
Schaal 1 : 100
MAATVOERING IN METERS

MOS GRONDMECHANICA

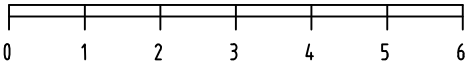

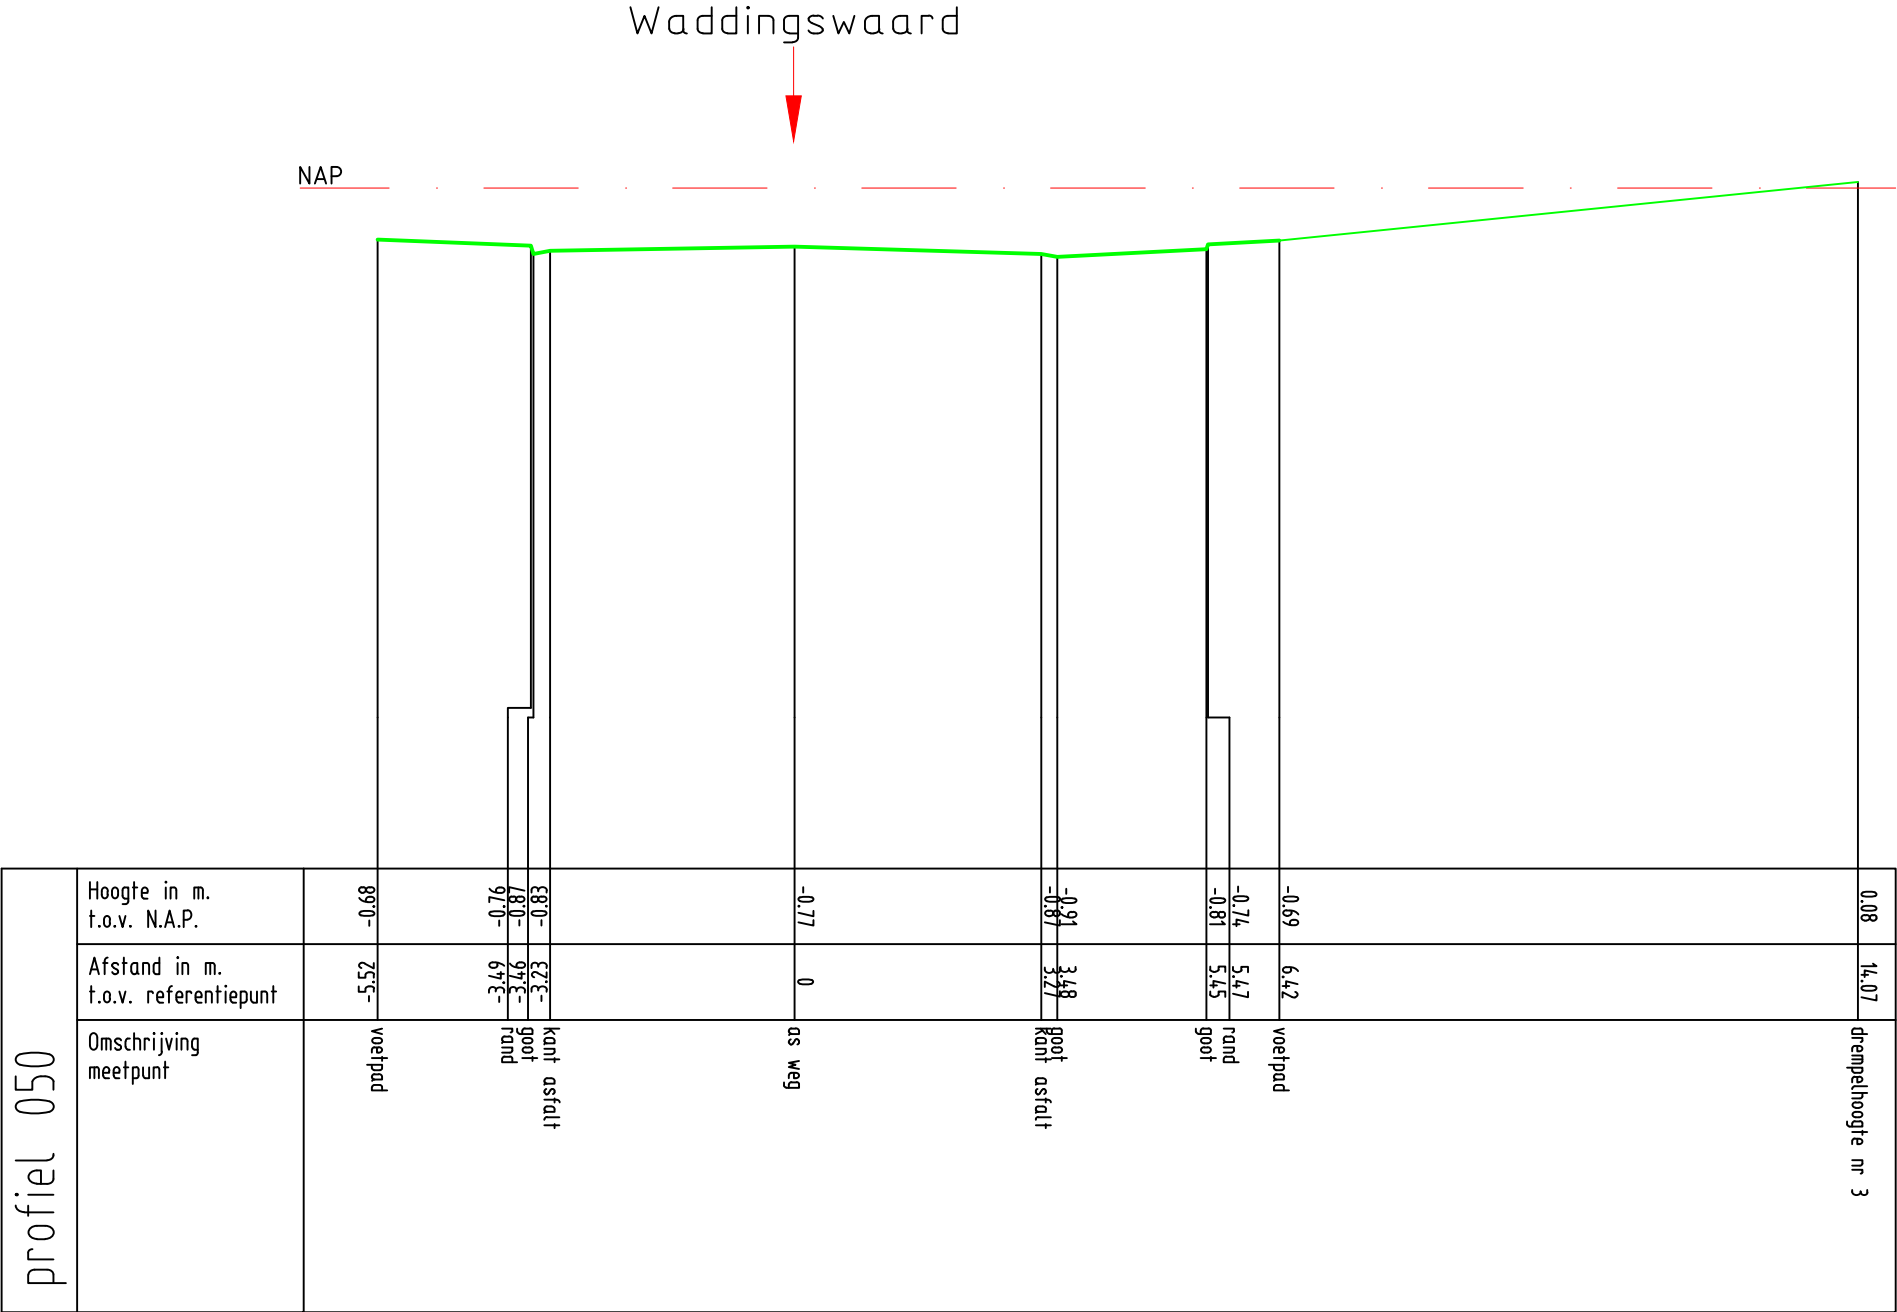


Zetting Valckesteyn,
te Poortugaal


profiel 050



Opdrachtnr. 1701390
Datum 28-06-17
Schaal 1 : 100
MAATVOERING IN METERS

MOS GRONDMECHANICA

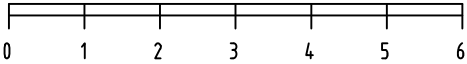

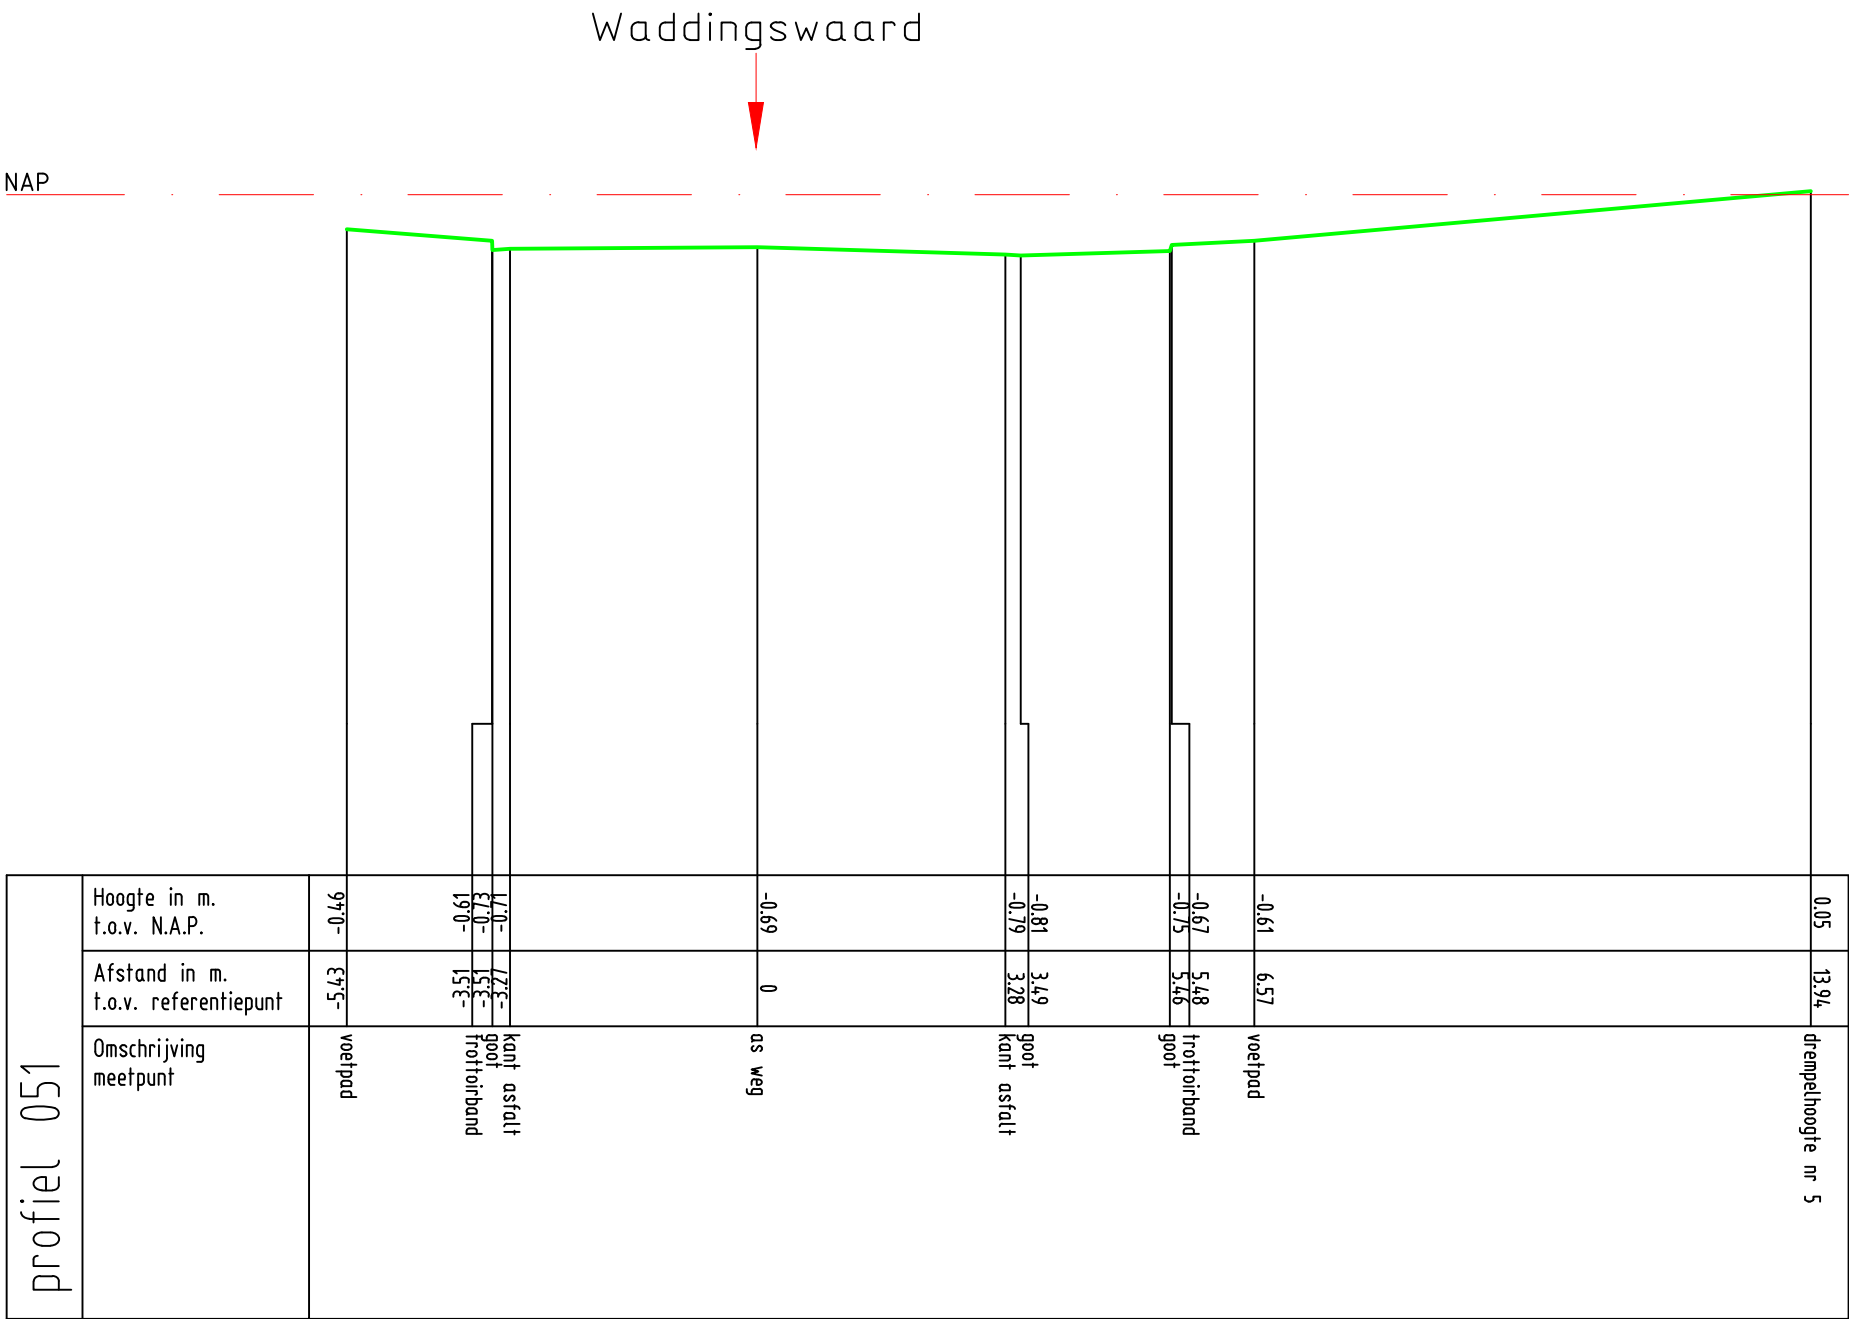

Zetting Valckesteyn,
te Poortugaal

profiel 051



Opdrachtnr. 1701390
Datum 29-06-17
Schaal 1 : 100
MAATVOERING IN METERS

MOS GRONDMECHANICA




profiel 052			drempelhoogte nr 113
Omschrijving meetpunt	Afstand in m. t.o.v. referentiepunt	Hoogte in m. t.o.v. N.A.P.	0.07 24.11
voelpad	-5.58	-0.42	
trotoirband	-3.51	-0.52	
goot	-3.49	-0.62	
kant asfalt	-3.48	-0.58	
as weg	0	-0.53	
kant asfalt	3.28	-0.61	
goot	3.48	-0.63	
trotoirband	3.52	-0.5	
voelpad	5.49	-0.42	



A horizontal number line with tick marks at every integer from 0 to 6. The numbers 0, 1, 2, 3, 4, 5, and 6 are labeled below the line.

H:\Projecten\2017\1701390 - Poortugaal - Zetting Valckesteyn\profielen\DWG DWG\052.dwg, 29-06-17 10:10:14, cs,
ISO full bleed A3 (297.00 x 420.00 MM), 1:100

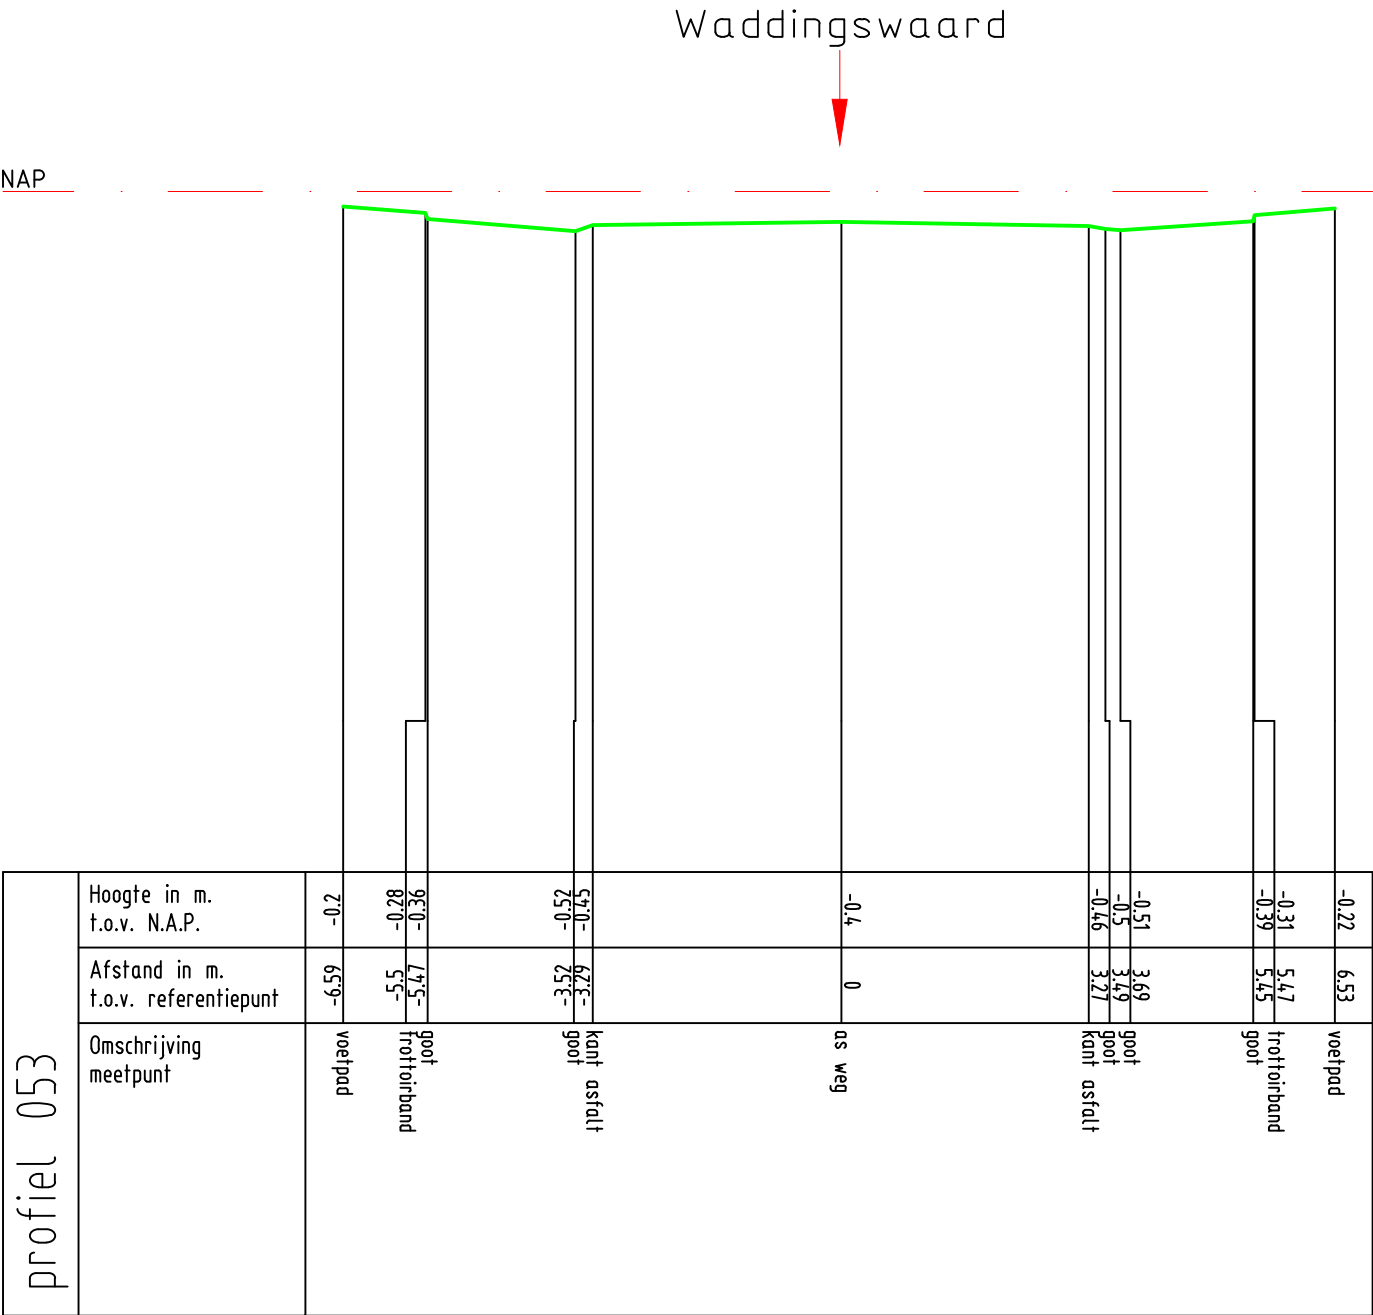

Zetting Valckesteyn,
te Poortugaal

profiel 053



Opdrachtnr. 1701390
Datum 29-06-17
Schaal 1 : 100
MAATVOERING IN METERS

MOS GRONDMECHANICA




profiel 054		
Hoogte in m. t.o.v. N.A.P.	Afstand in m. t.o.v. referentiepunt	Omschrijving meetpunt
0.04	19.06	drempelhoogte nr 50
-0.31	6.61	voetpad
-0.38	5.53	trottoirband
-0.47	5.5	goot
-0.53	3.51	goot
-0.54	3.29	kant asfalt
-0.4	0	as weg
97.0-	62.3-	kant asfalt
67.0-	15.3-	goot
7.0-	97.5-	goot
13.0-	5.5-	trottoirband
22.0-	85.9-	voetpad
0.1	29.62	drempelhoogte nr 42



MAATVOERING IN METERS

A horizontal number line with tick marks at every integer from 0 to 6. The numbers 0, 1, 2, 3, 4, 5, and 6 are labeled below the corresponding tick marks.

MOS GRONDMECHANICA

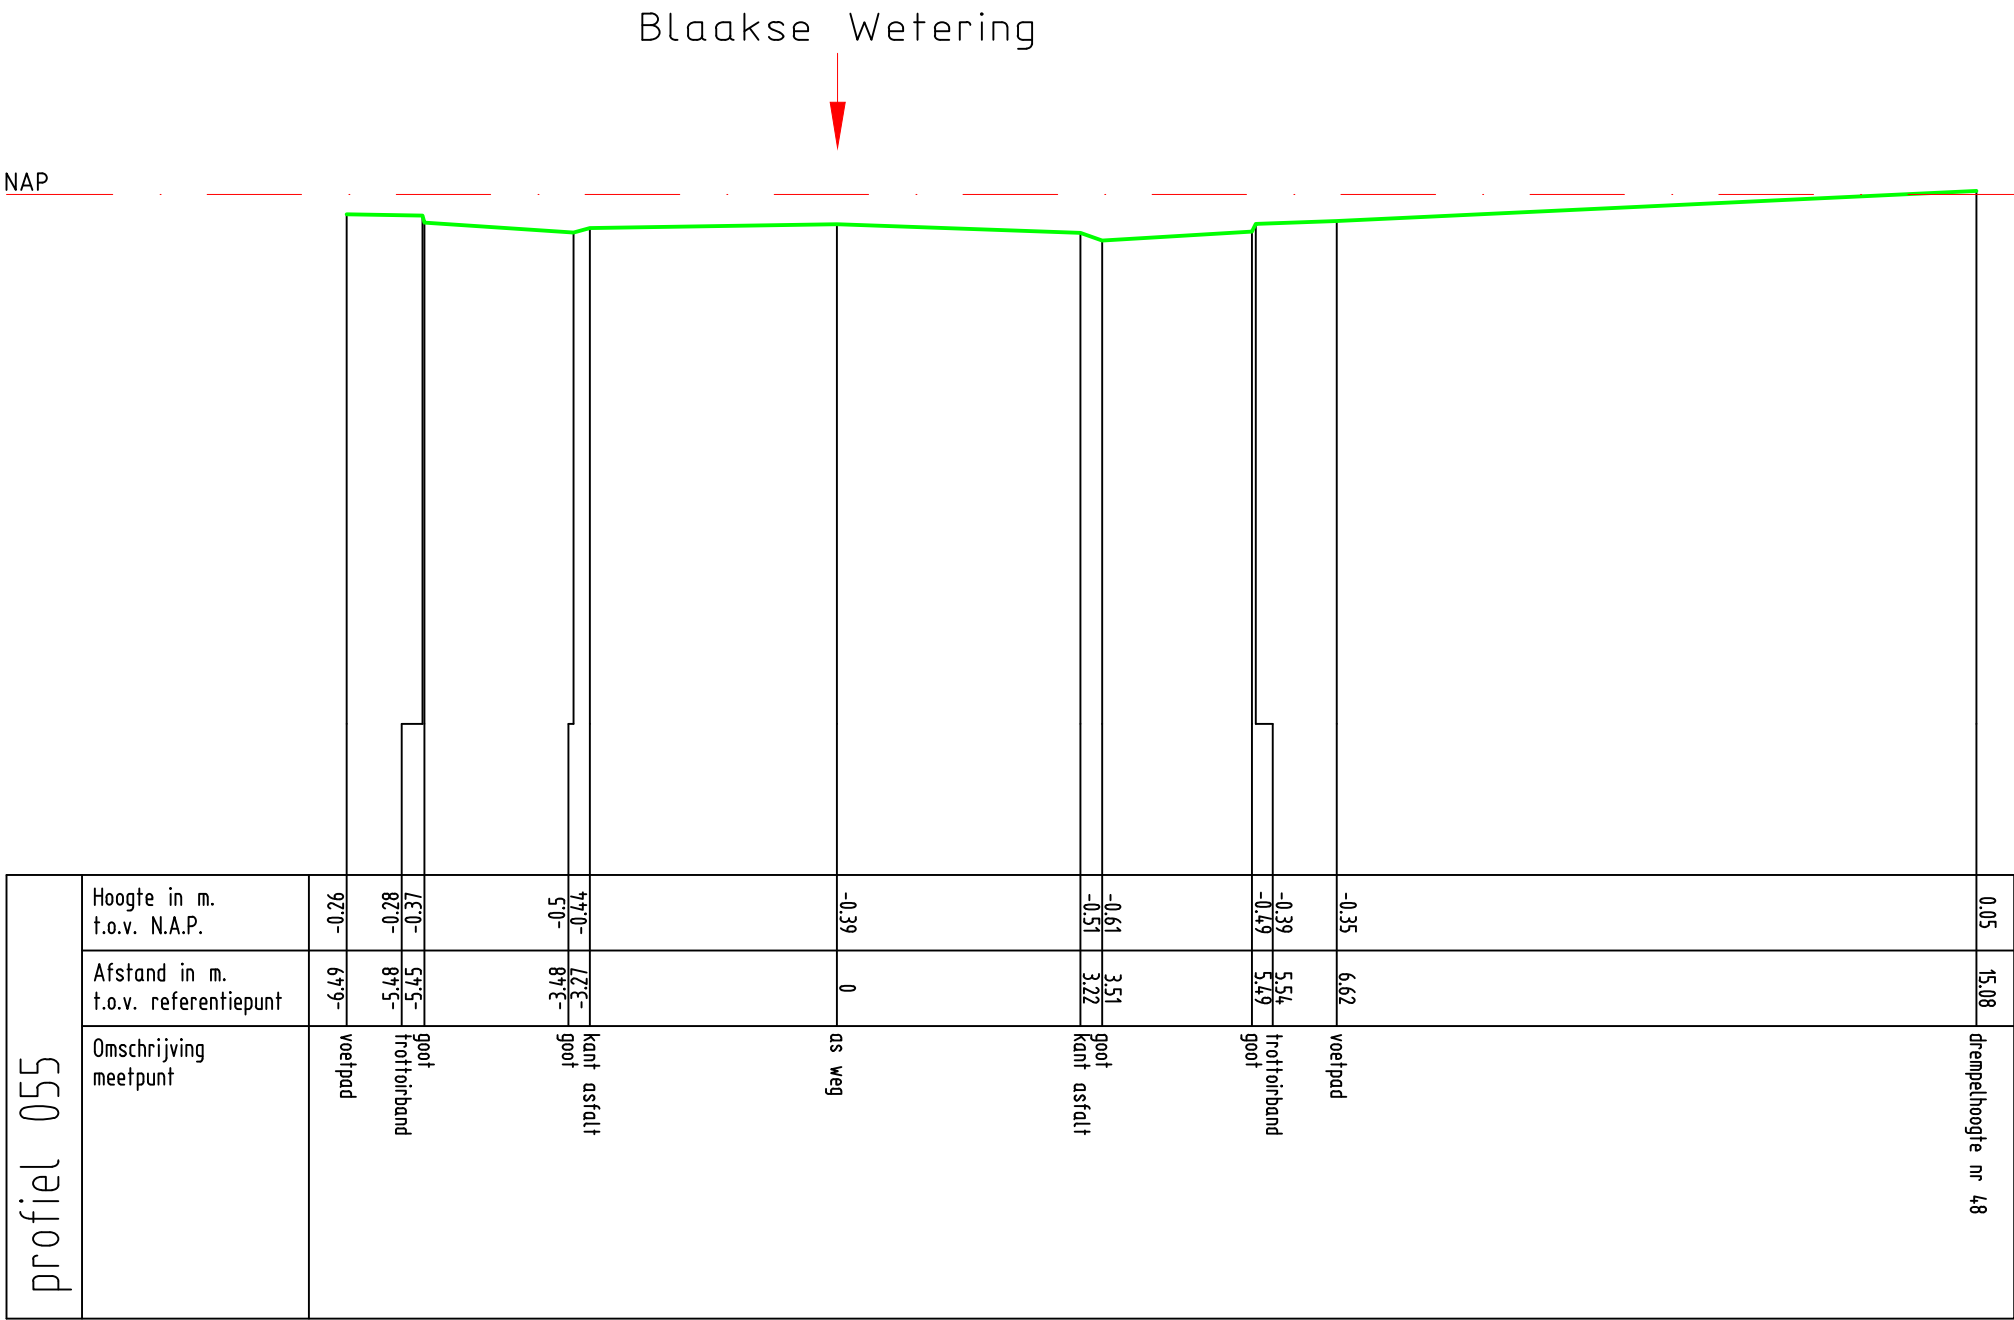

Zetting Valckesteyn,
te Poortugaal


profiel 055



Opdrachtnr. 1701390
Datum 29-06-17
Schaal 1 : 100
MAATVOERING IN METERS

MOS GRONDMECHANICA



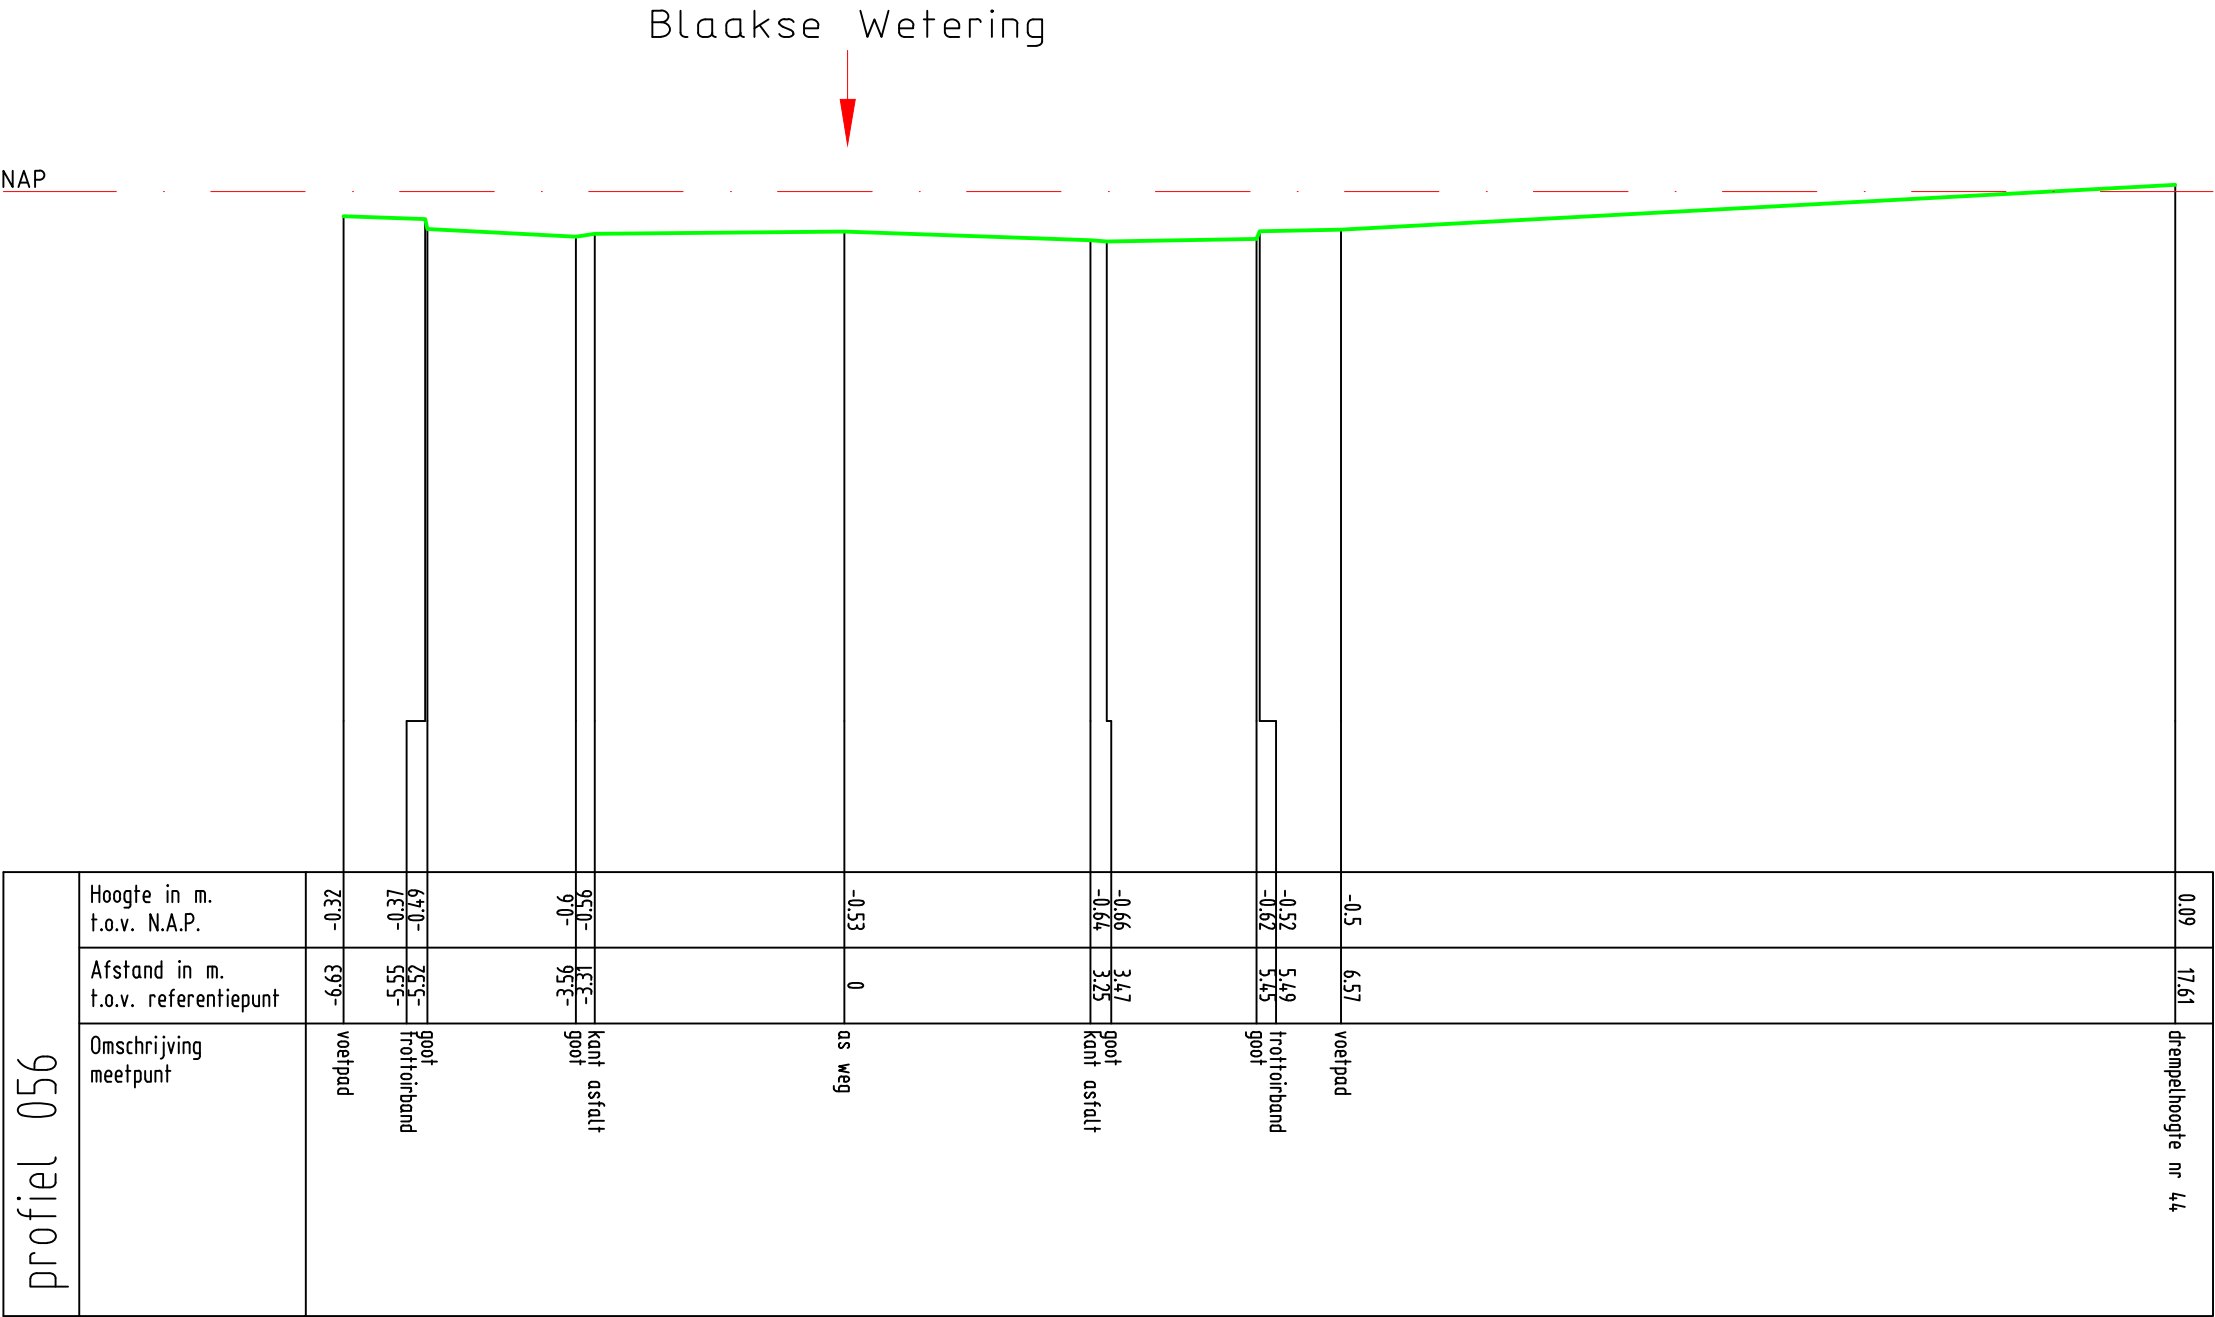


Zetting Valckesteyn,
te Poortugaal


profiel 056



Opdrachtnr. 1701390
Datum 29-06-17
Schaal 1 : 100
MAATVOERING IN METERS

MOS GRONDMECHANICA

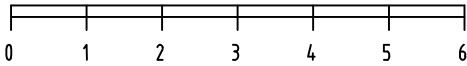

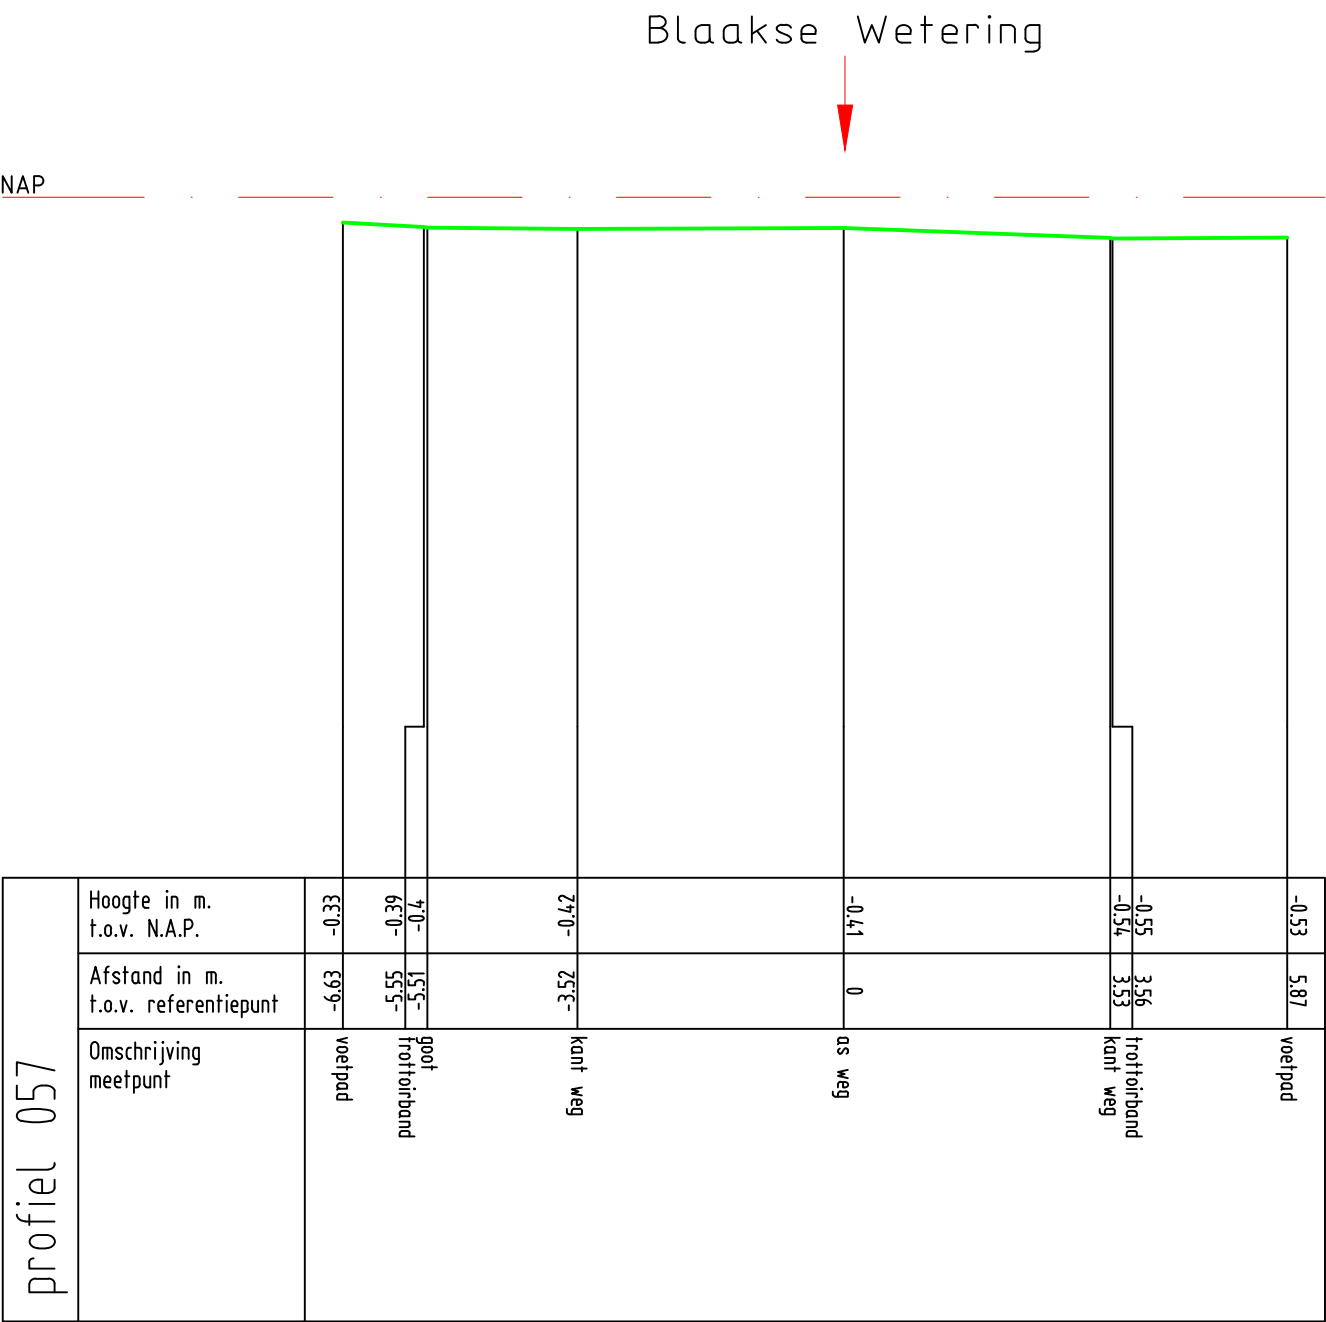


Zetting Valckesteyn,
te Poortugaal


profiel 057



Opdrachtnr. 1701390
Datum 29-06-17
Schaal 1 : 100
MAATVOERING IN METERS

MOS GRONDMECHANICA

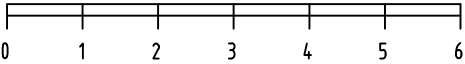

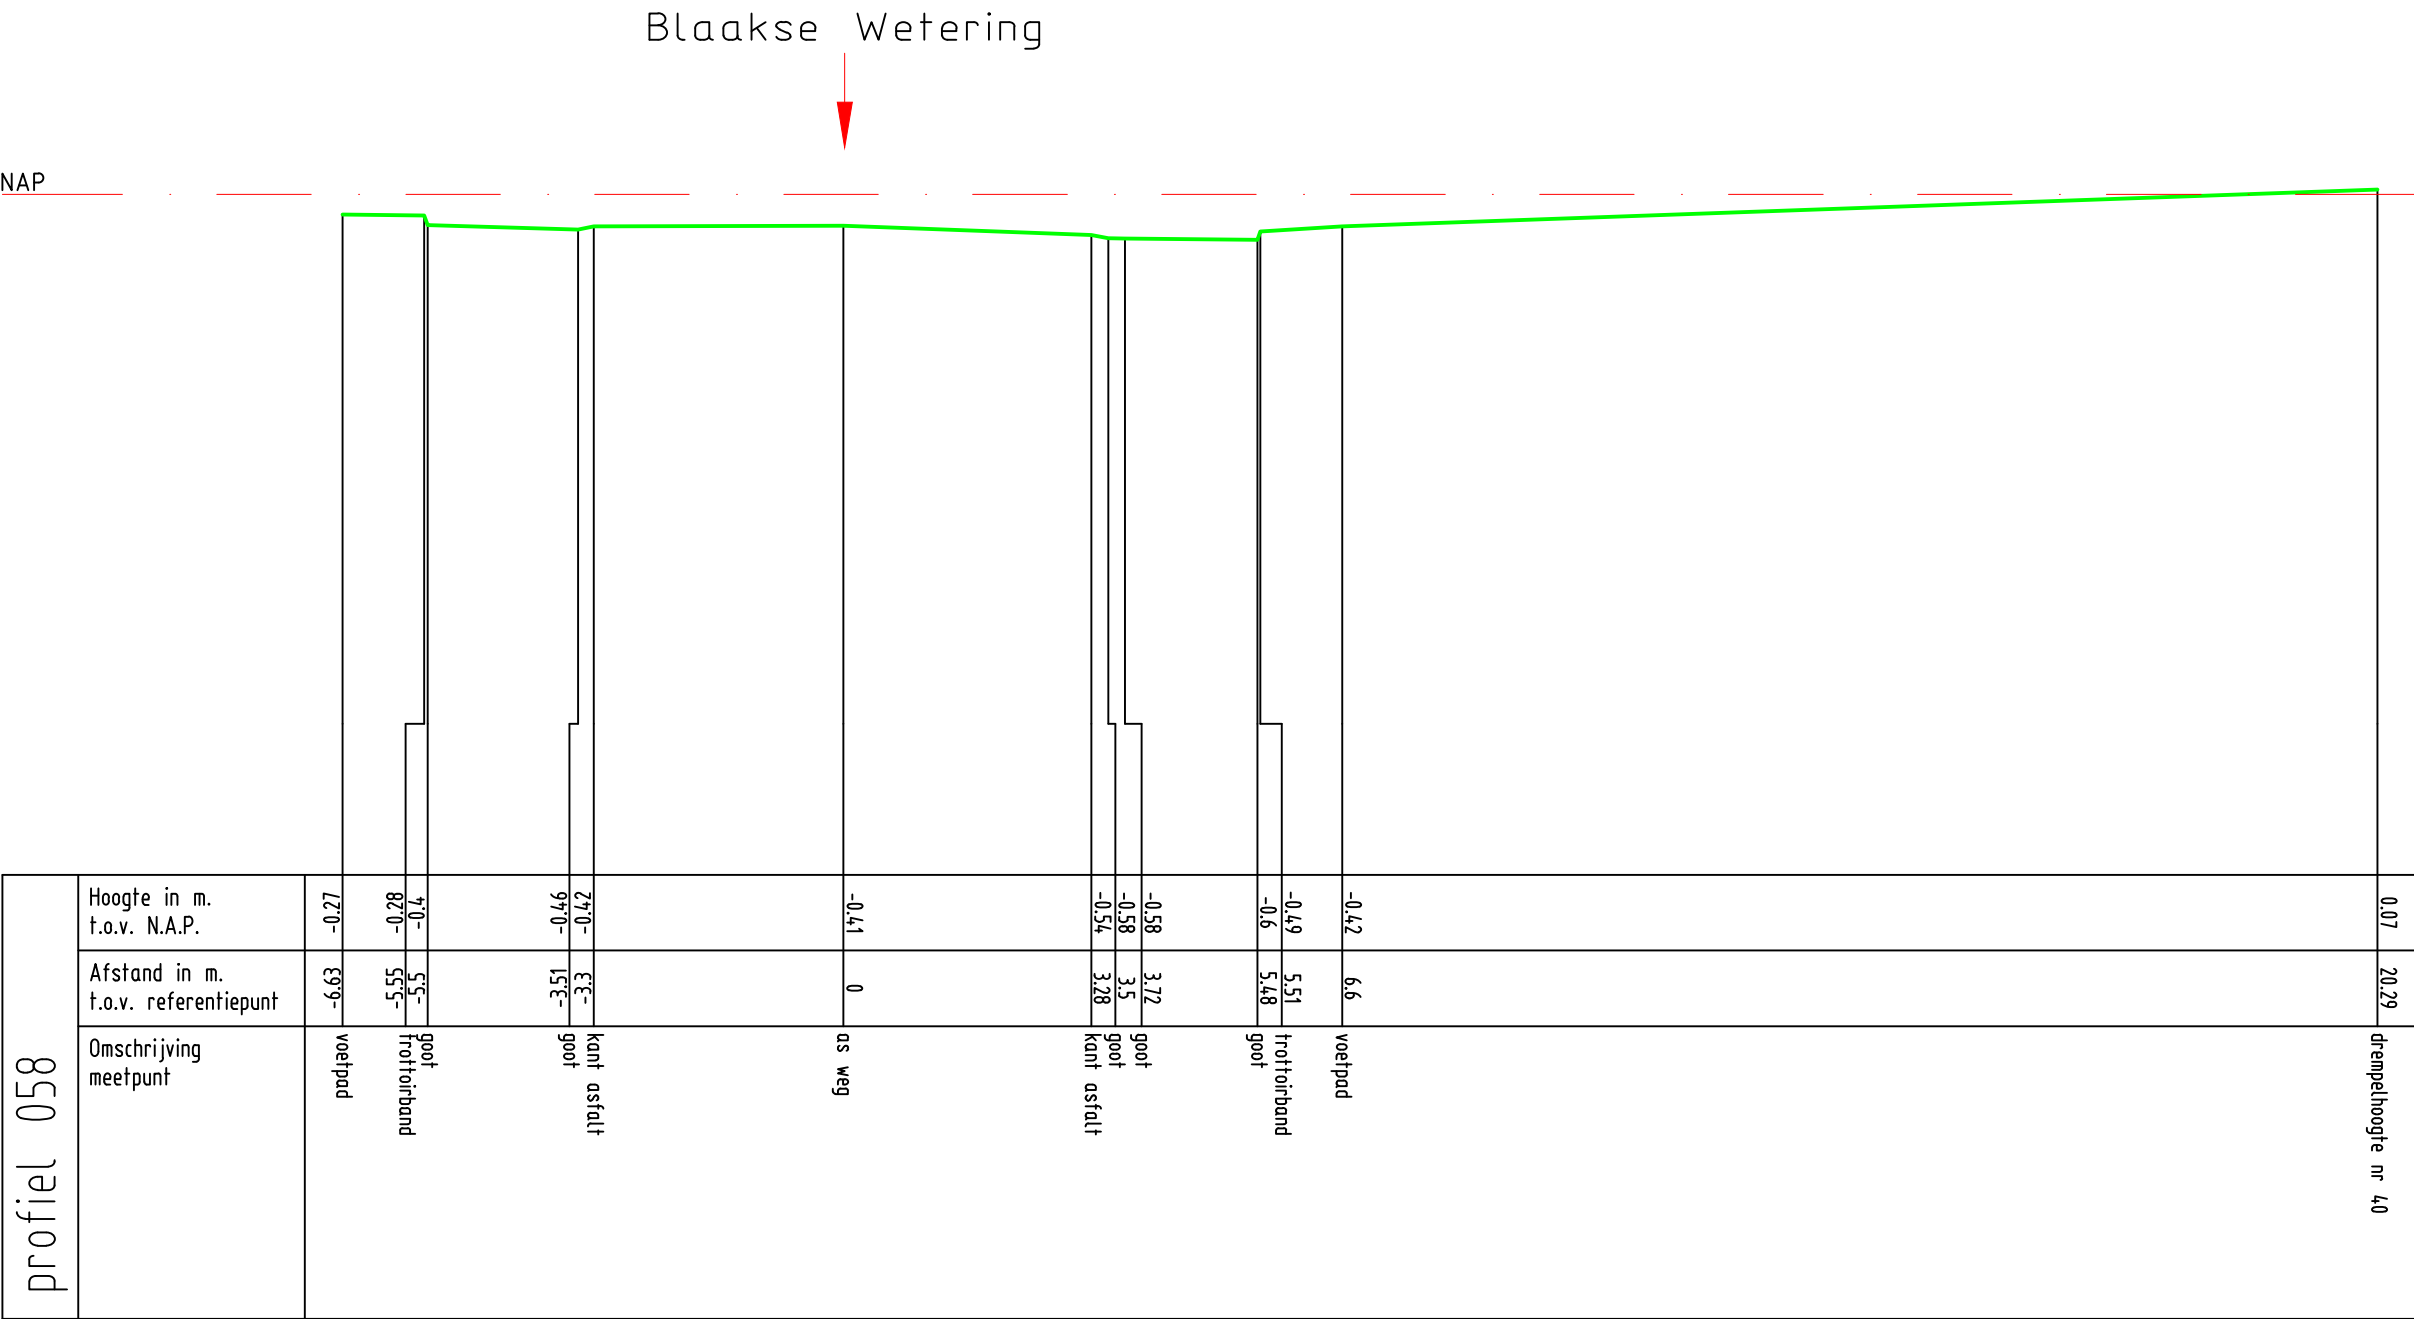


Zetting Valckesteyn,
te Poortugaal


profiel 058



Opdrachtnr. 1701390
Datum 29-06-17
Schaal 1 : 100
MAATVOERING IN METERS

MOS GRONDMECHANICA

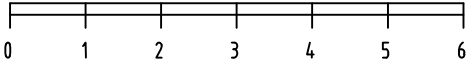

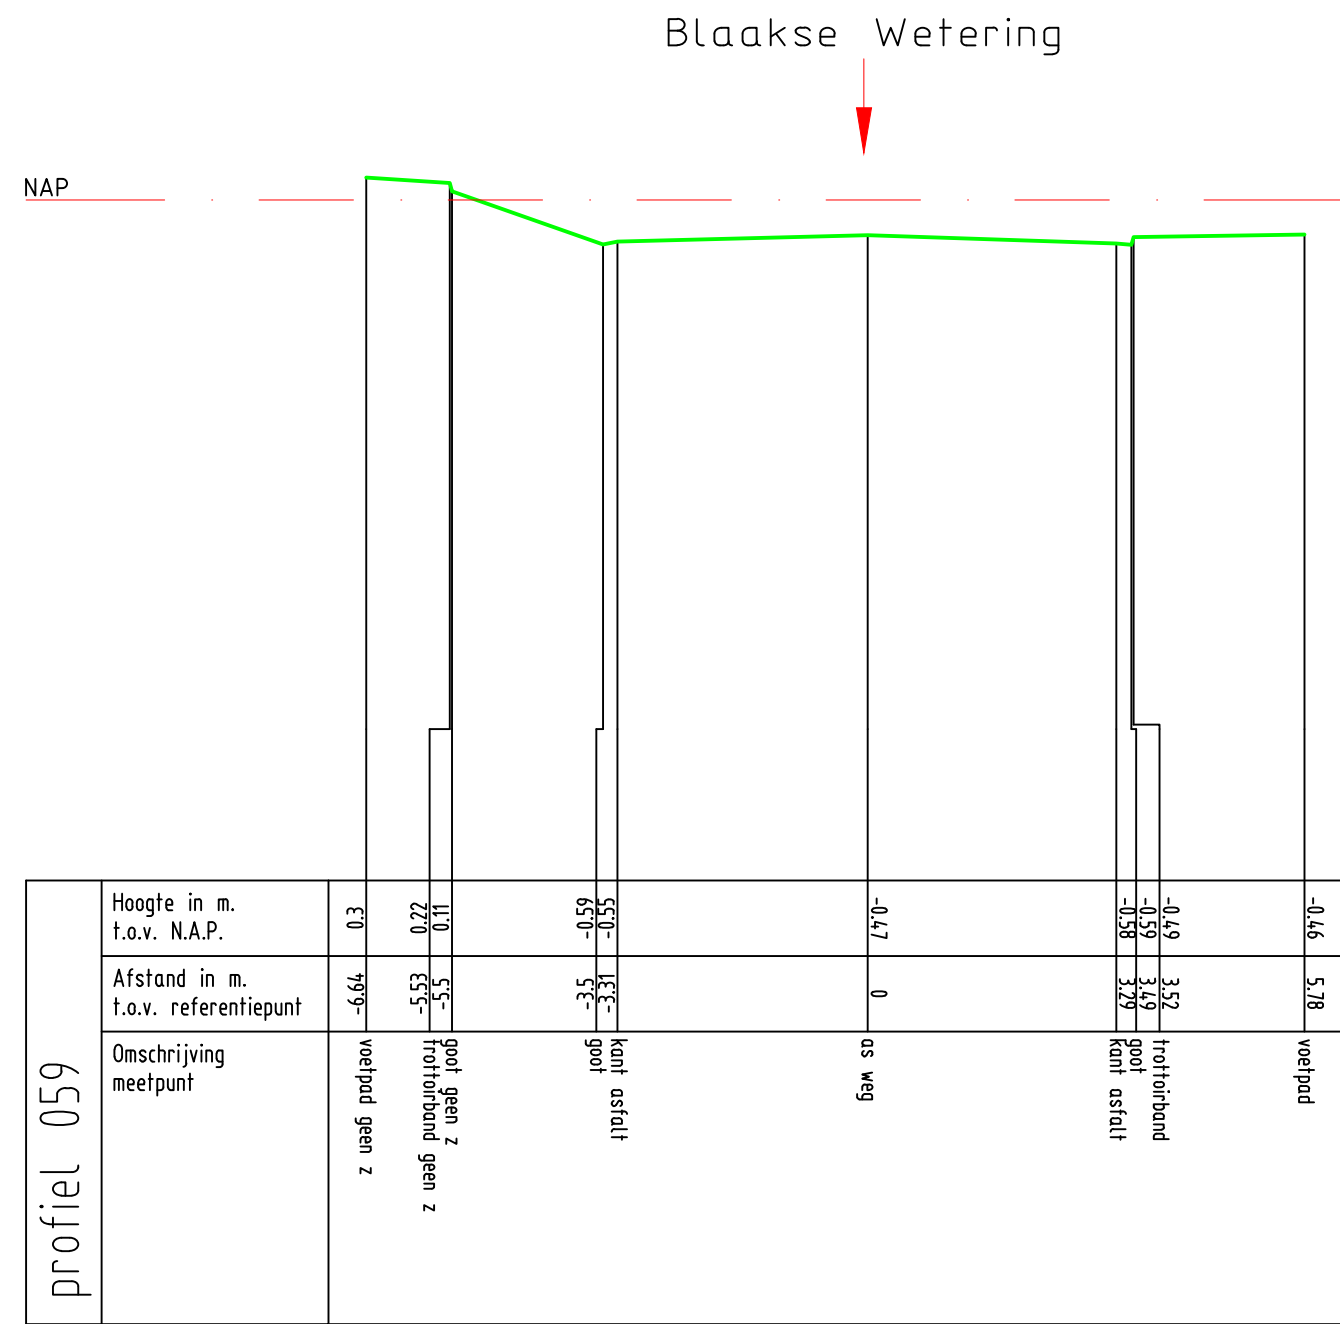


Zetting Valckesteyn,
te Poortugaal


profiel 059



Opdrachtnr. 1701390
Datum 29-06-17
Schaal 1 : 100
MAATVOERING IN METERS

MOS GRONDMECHANICA

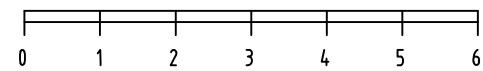

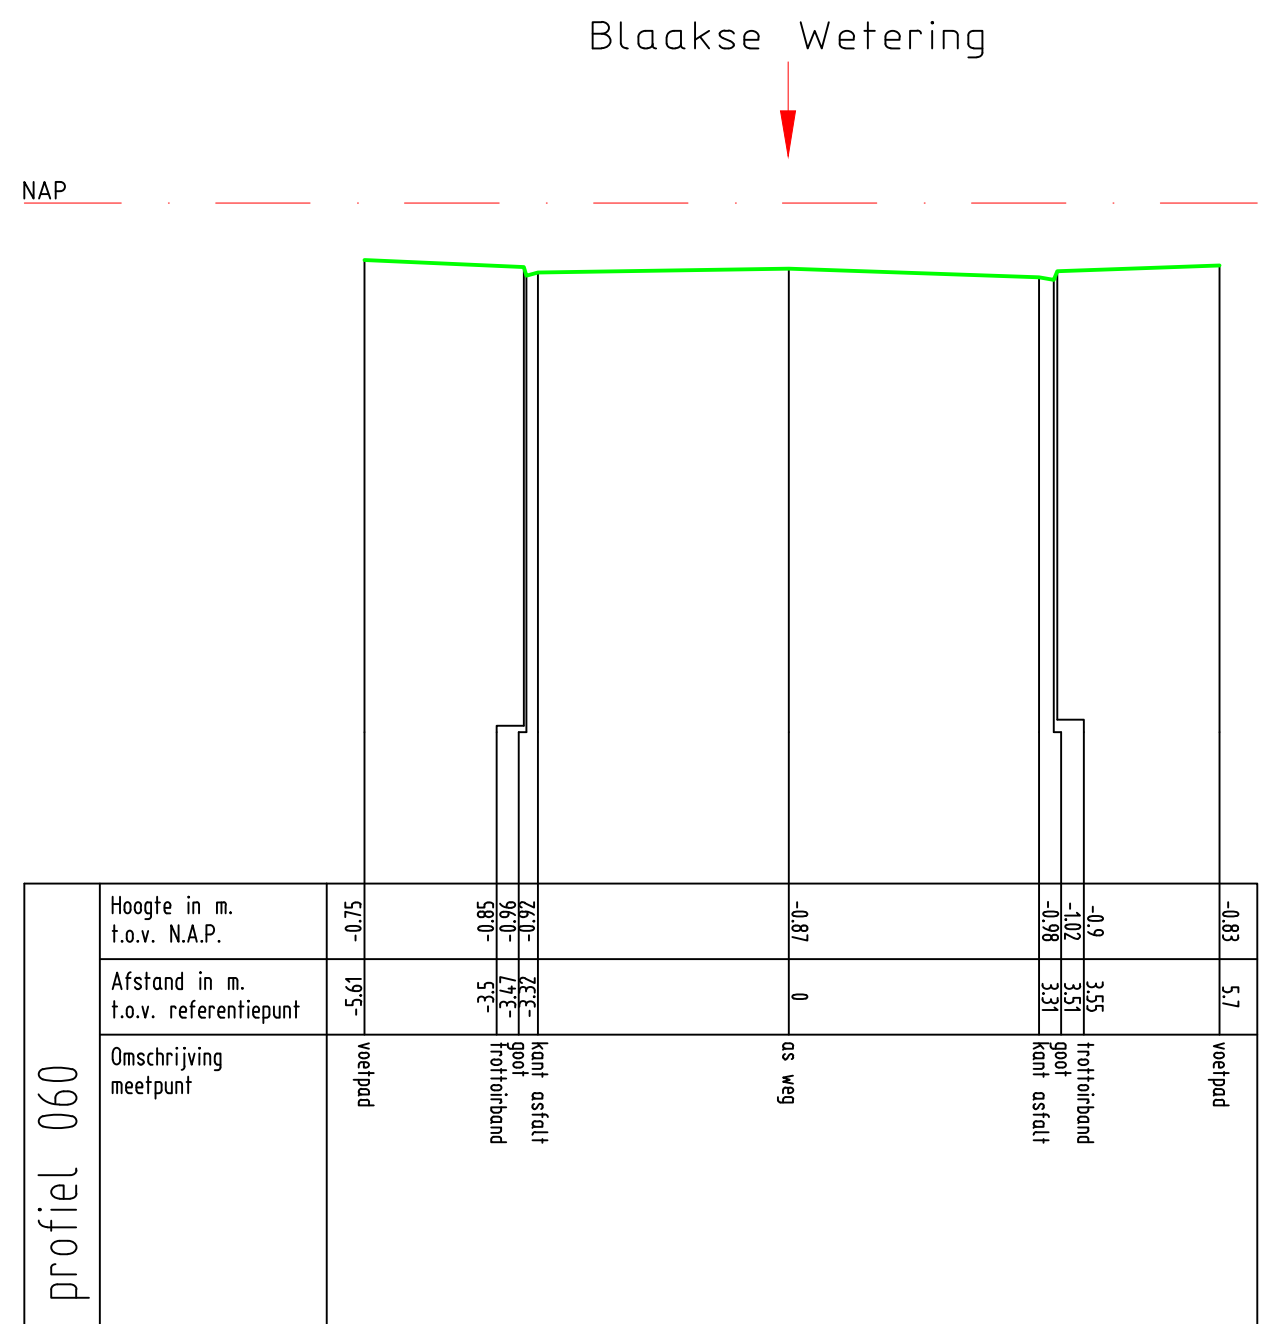

Zetting Valckesteyn,
te Poortugaal

profiel 060



Opdrachtnr. 1701390
Datum 29-06-17
Schaal 1 : 100
MAATVOERING IN METERS


MOS GRONDMECHANICA



Pieter Johan Tijkenstraat



NAP

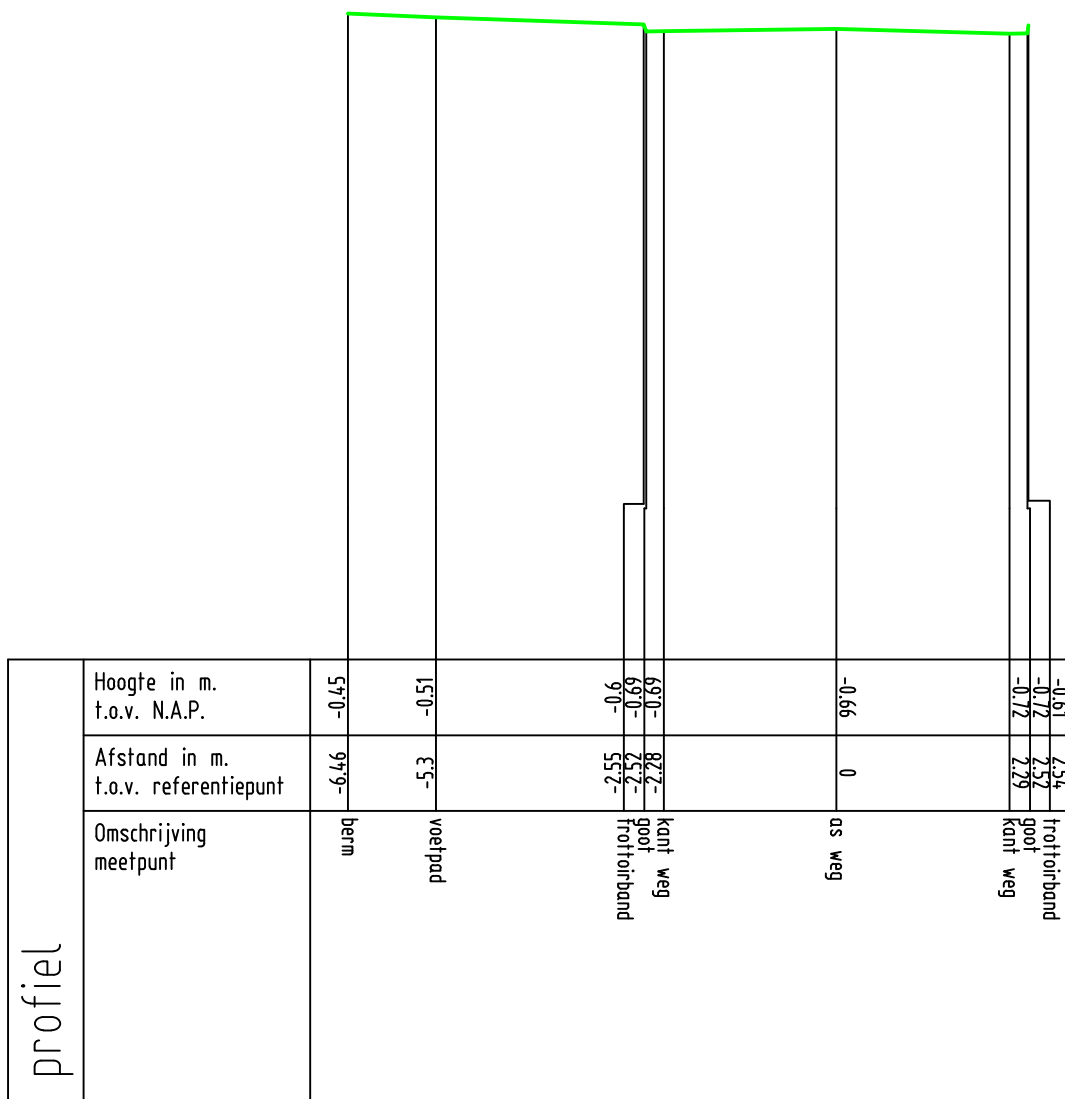

Zetting Valckesteyn,
te Poortugaal

profiel



Opdrachtnr. 1701390

Datum 28-06-17

Schaal 1 : 100

MAATVOERING IN METERS


MOS GRONDMECHANICA



Pieter Johan Tijkenstraat



NAP

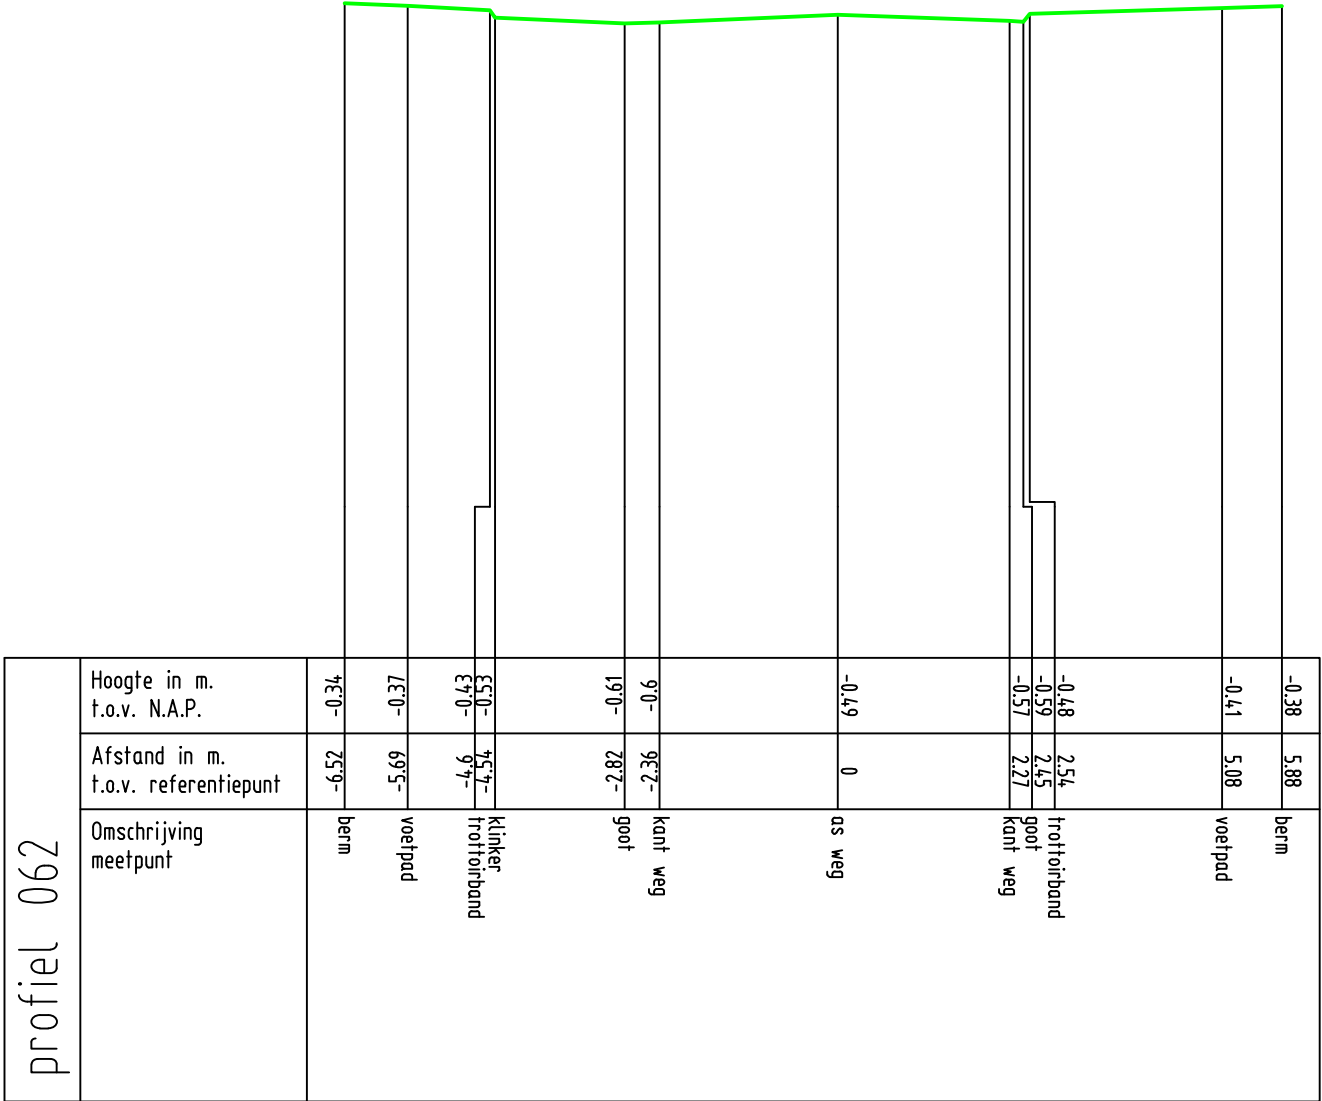

Zetting Valckesteyn,
te Poortugaal

profiel 062



Opdrachtnr. 1701390
Datum 28-06-17
Schaal 1 : 100
MAATVOERING IN METERS

MOS GRONDMECHANICA



profiel 063	Hoogte in m. t.o.v. N.A.P.	Afstand in m. t.o.v. referentiepunt	Omschrijving meetpunt
	0.08	11.98	drempelhoogte nr 34
	-0.37	5.2	voetpad
	-0.45	2.66	trotoirband
	-0.54	2.57	goot
	-0.53	2.38	kant weg
	-0.47	0	as weg
	95.0-	57.2-	kant weg
	65.0-	56.2-	goot
	5.0-	67.2-	trotoirband
	-0.34	7.5-	voetpad
	0.05	89.2-	drempelhoogte nr 33




A horizontal number line with tick marks at every integer from 0 to 6. The numbers 0, 1, 2, 3, 4, 5, and 6 are labeled below the line.

H:\Projecten\2017\1701390 - Poortugaal - Zetting Valckesteyn\profielen\DWP DWG\063.dwg, 28-06-17 11:26:32, cs, ISO full bleed A3 (297.00 x 420.00 MM). 1:100

Pieter Johan Tijkenstraat



NAP

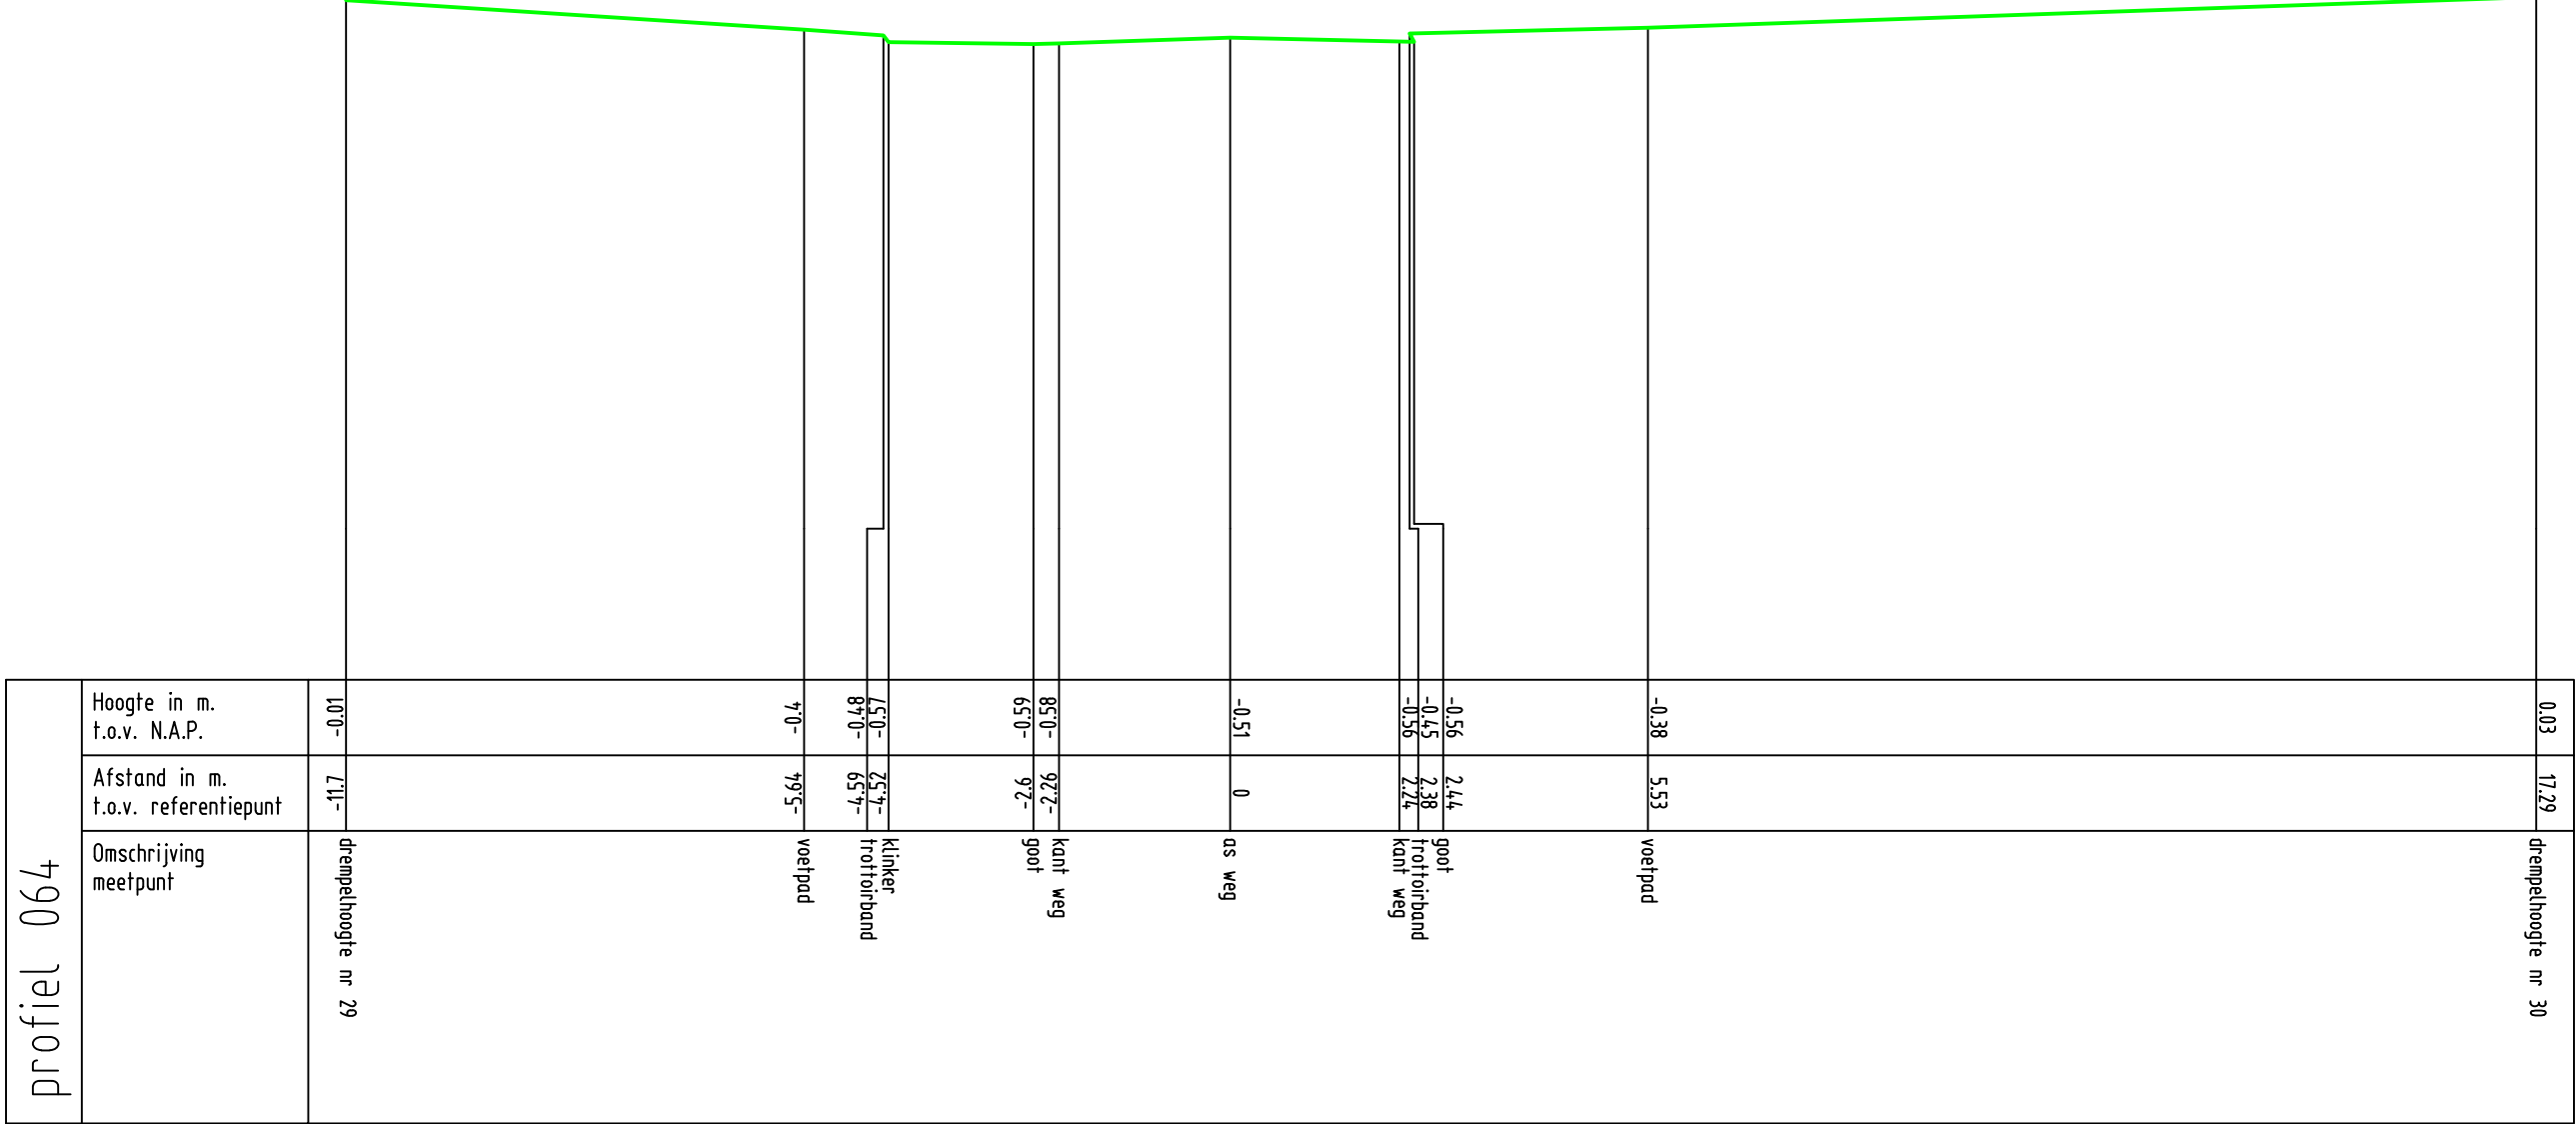


Zetting Valckesteyn,
te Poortugaal


profiel 064



Opdrachtnr. 1701390
Datum 28-06-17
Schaal 1 : 100
MAATVOERING IN METERS

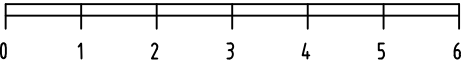

MOS GRONDMECHANICA

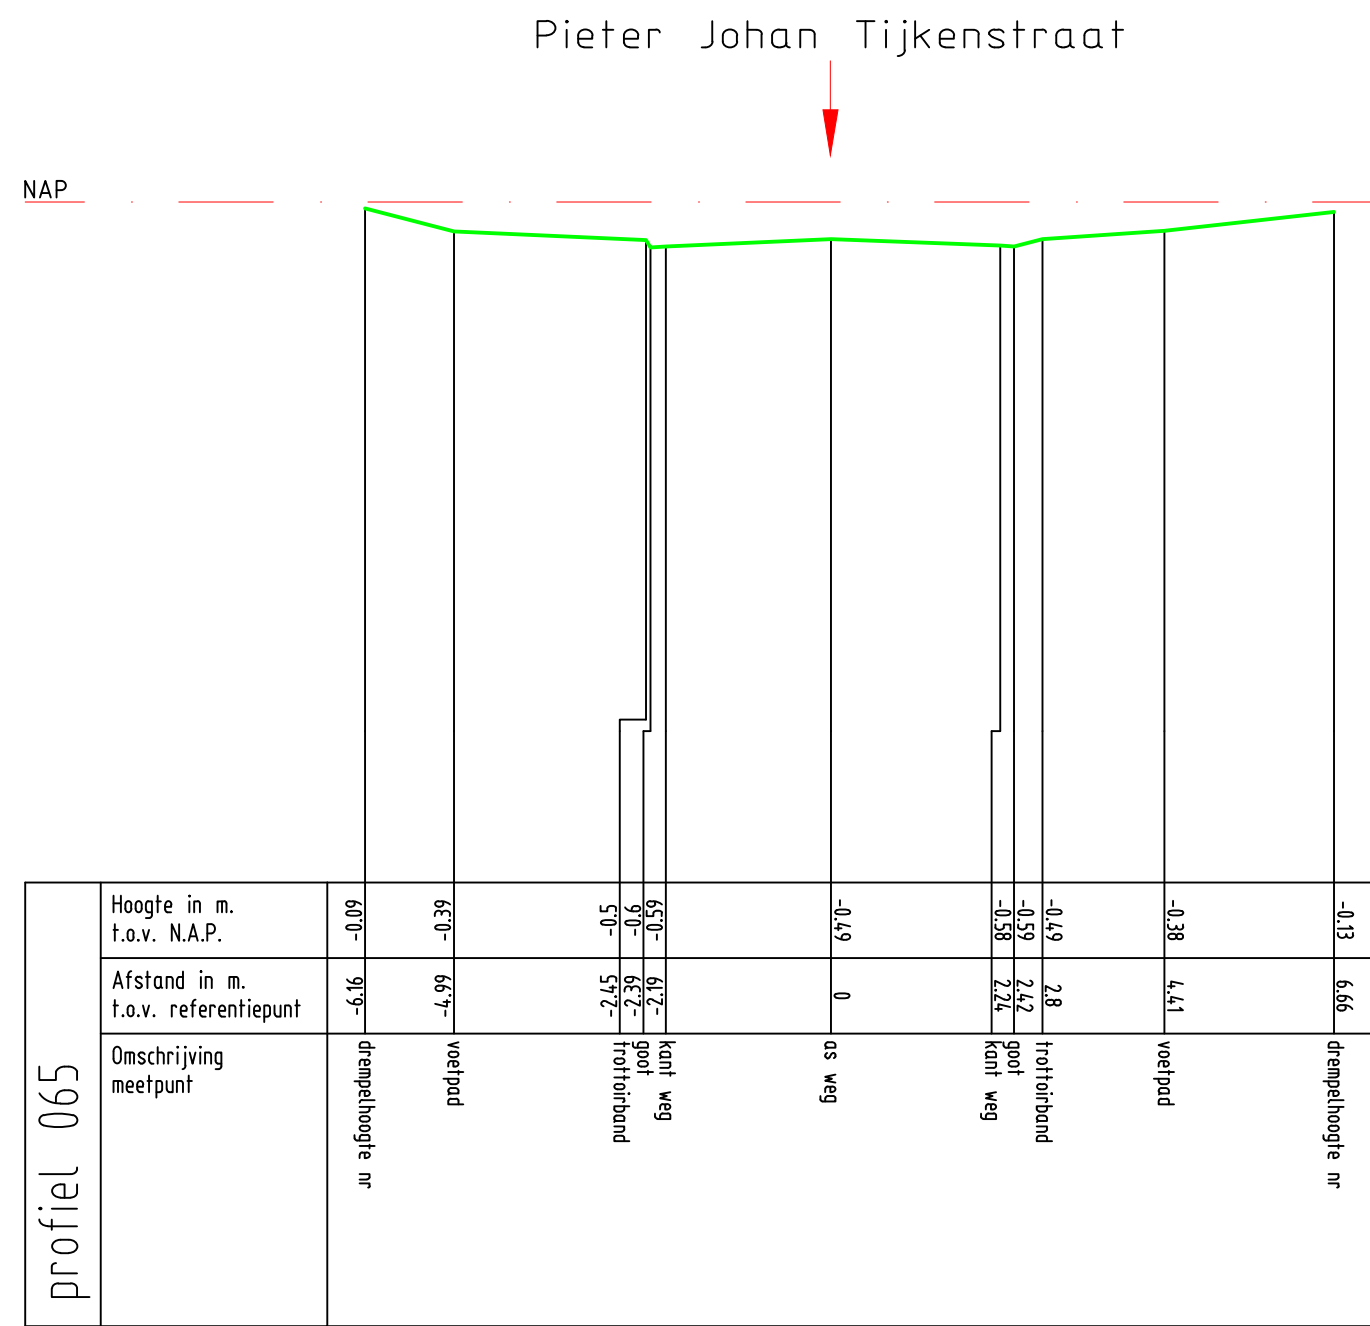

Zetting Valckesteyn,
te Poortugaal

profiel 065



Opdrachtnr. 1701390
Datum 28-06-17
Schaal 1 : 100
MAATVOERING IN METERS


MOS GRONDMECHANICA



Pieter Johan Tijkenstraat



NAP

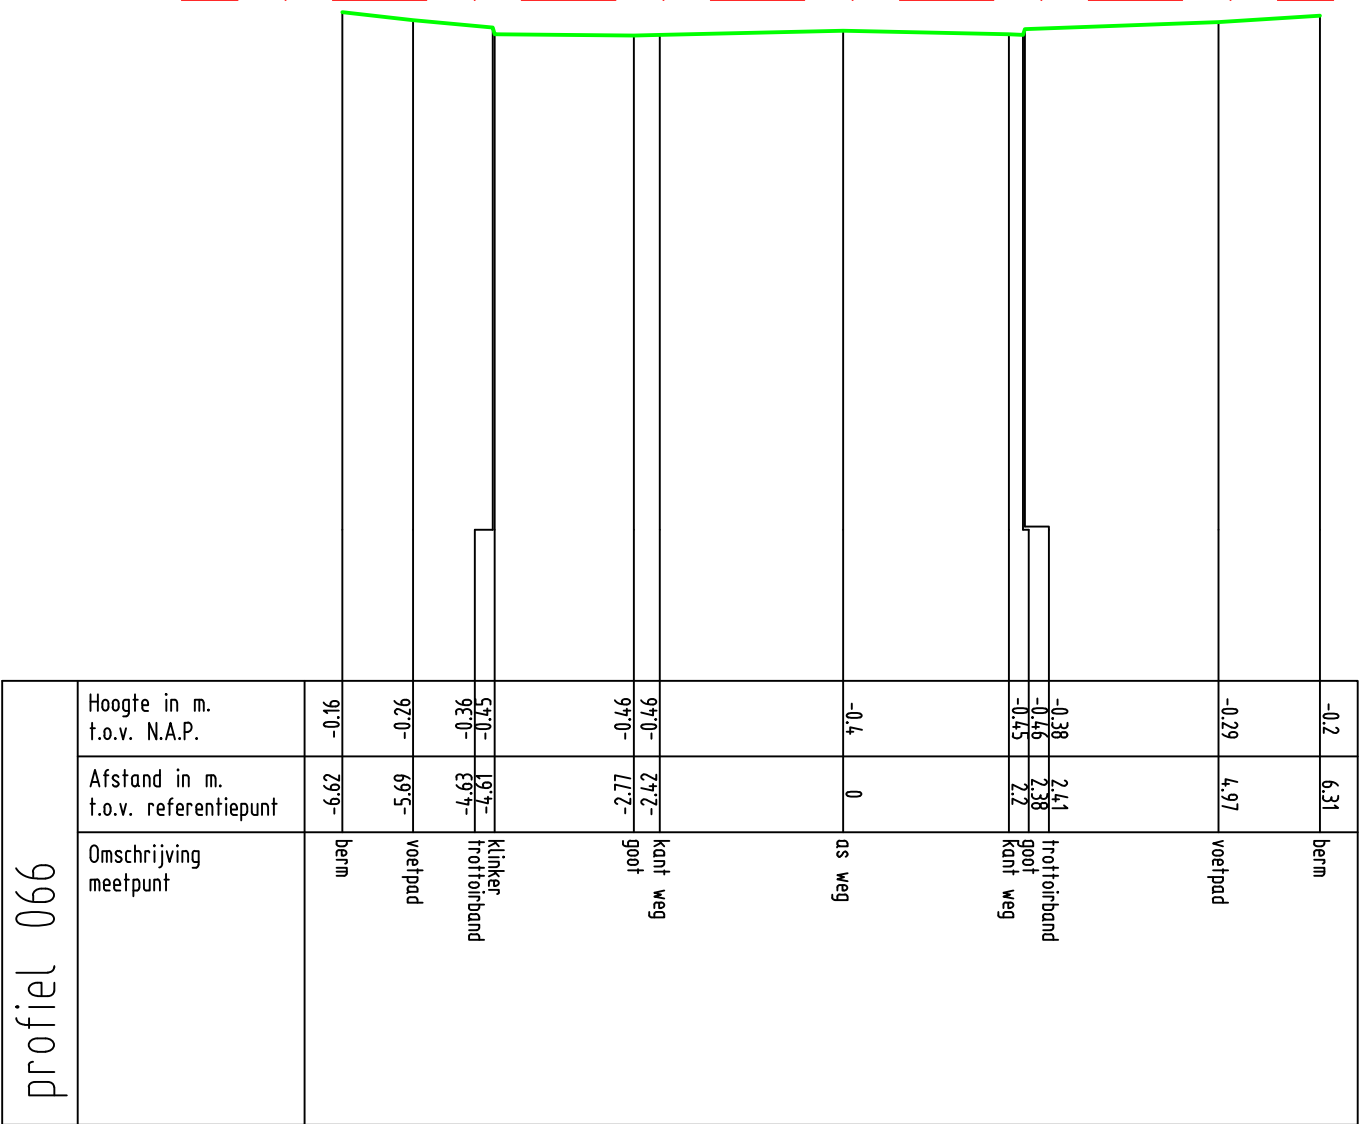


Zetting Valckesteyn,
te Poortugaal
profiel 066



Opdrachtnr. 1701390
Datum 28-06-17
Schaal 1 : 100
MAATVOERING IN METERS


MOS GRONDMECHANICA

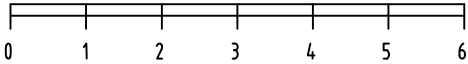

Pieter Johan Tijkenstraat



NAP

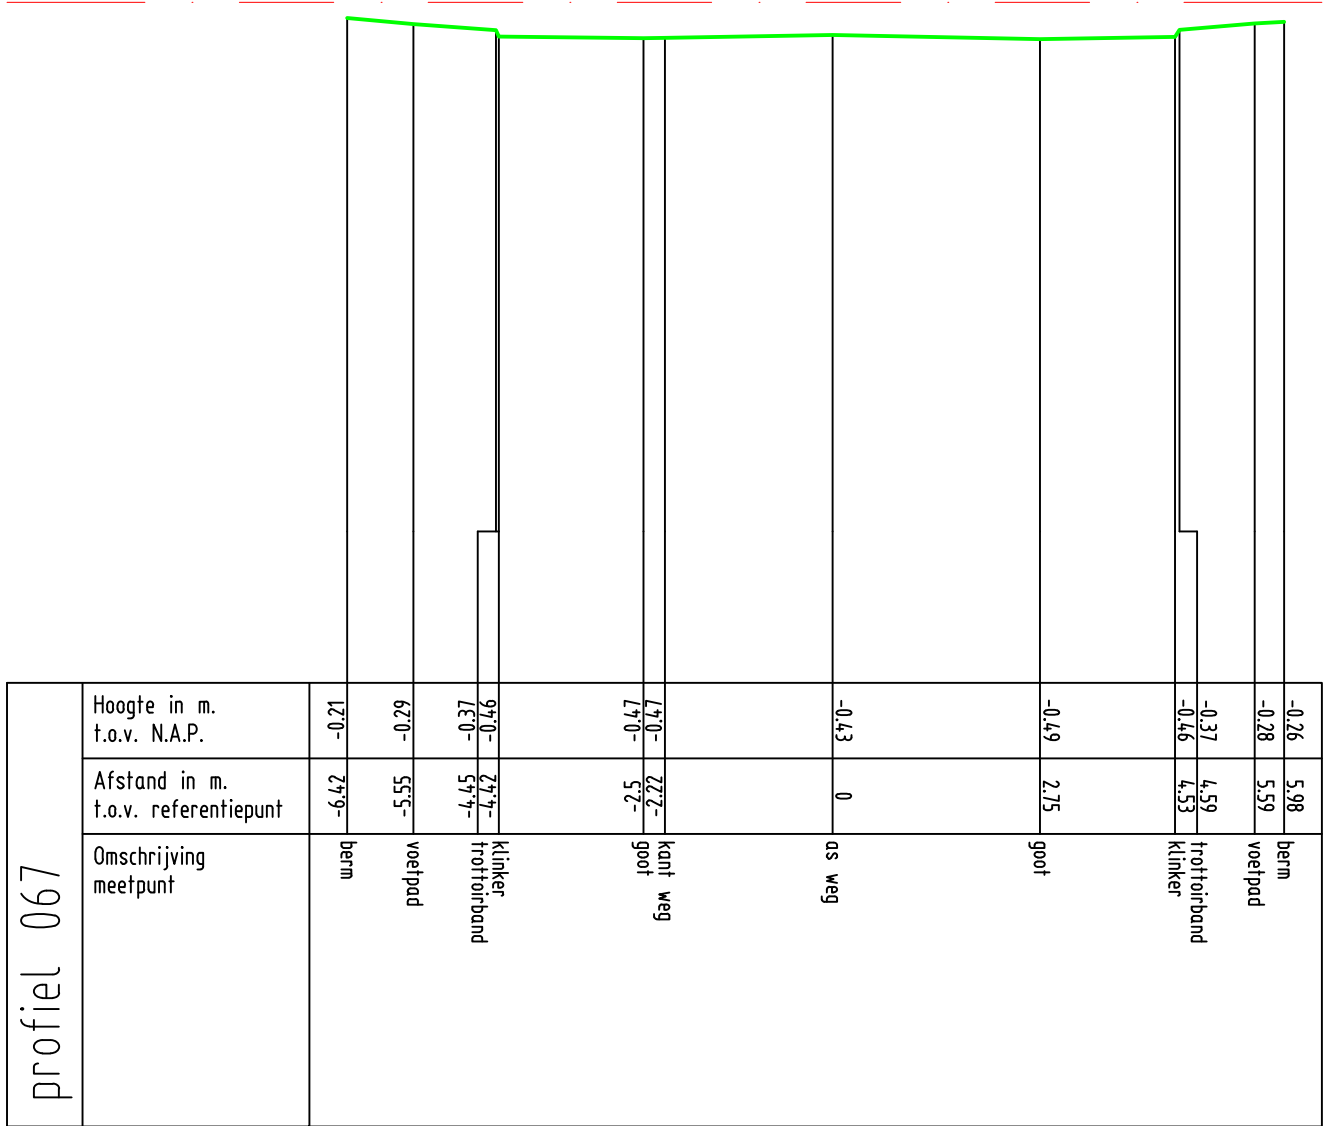


Zetting Valckesteyn,
te Poortugaal


profiel 067



Opdrachtnr. 1701390
Datum 28-06-17
Schaal 1 : 100
MAATVOERING IN METERS

MOS GRONDMECHANICA

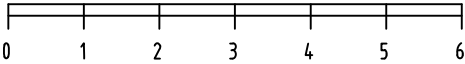

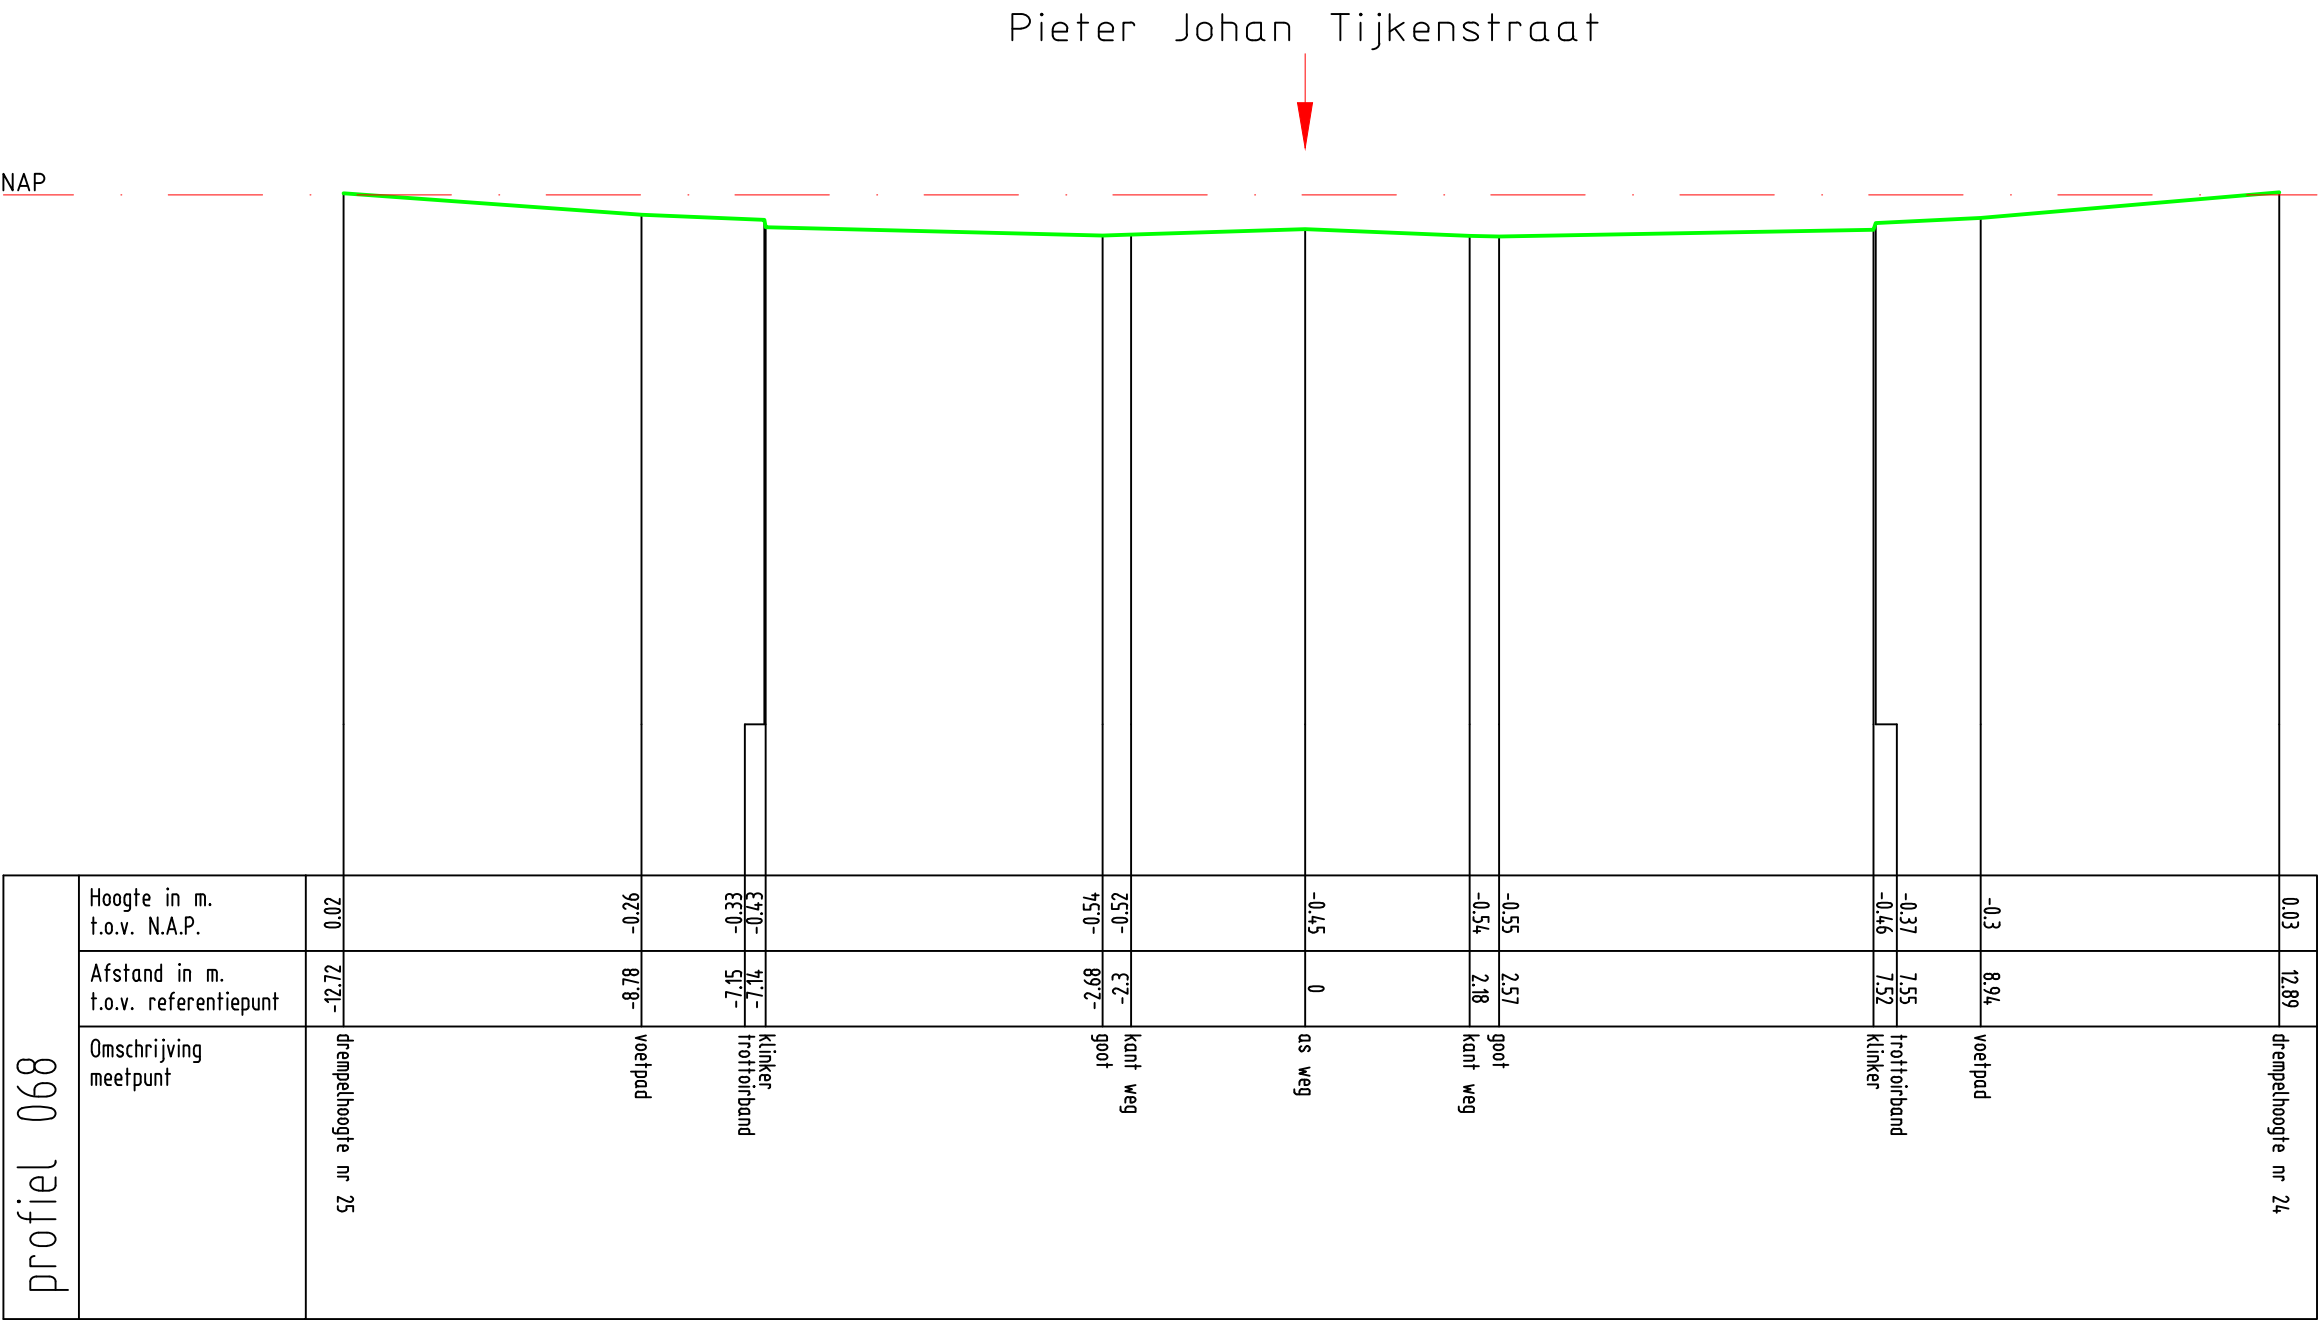


Zetting Valckesteyn,
te Poortugaal


profiel 068



Opdrachtnr. 1701390
Datum 28-06-17
Schaal 1 : 100
MAATVOERING IN METERS

MOS GRONDMECHANICA

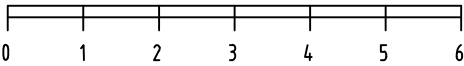

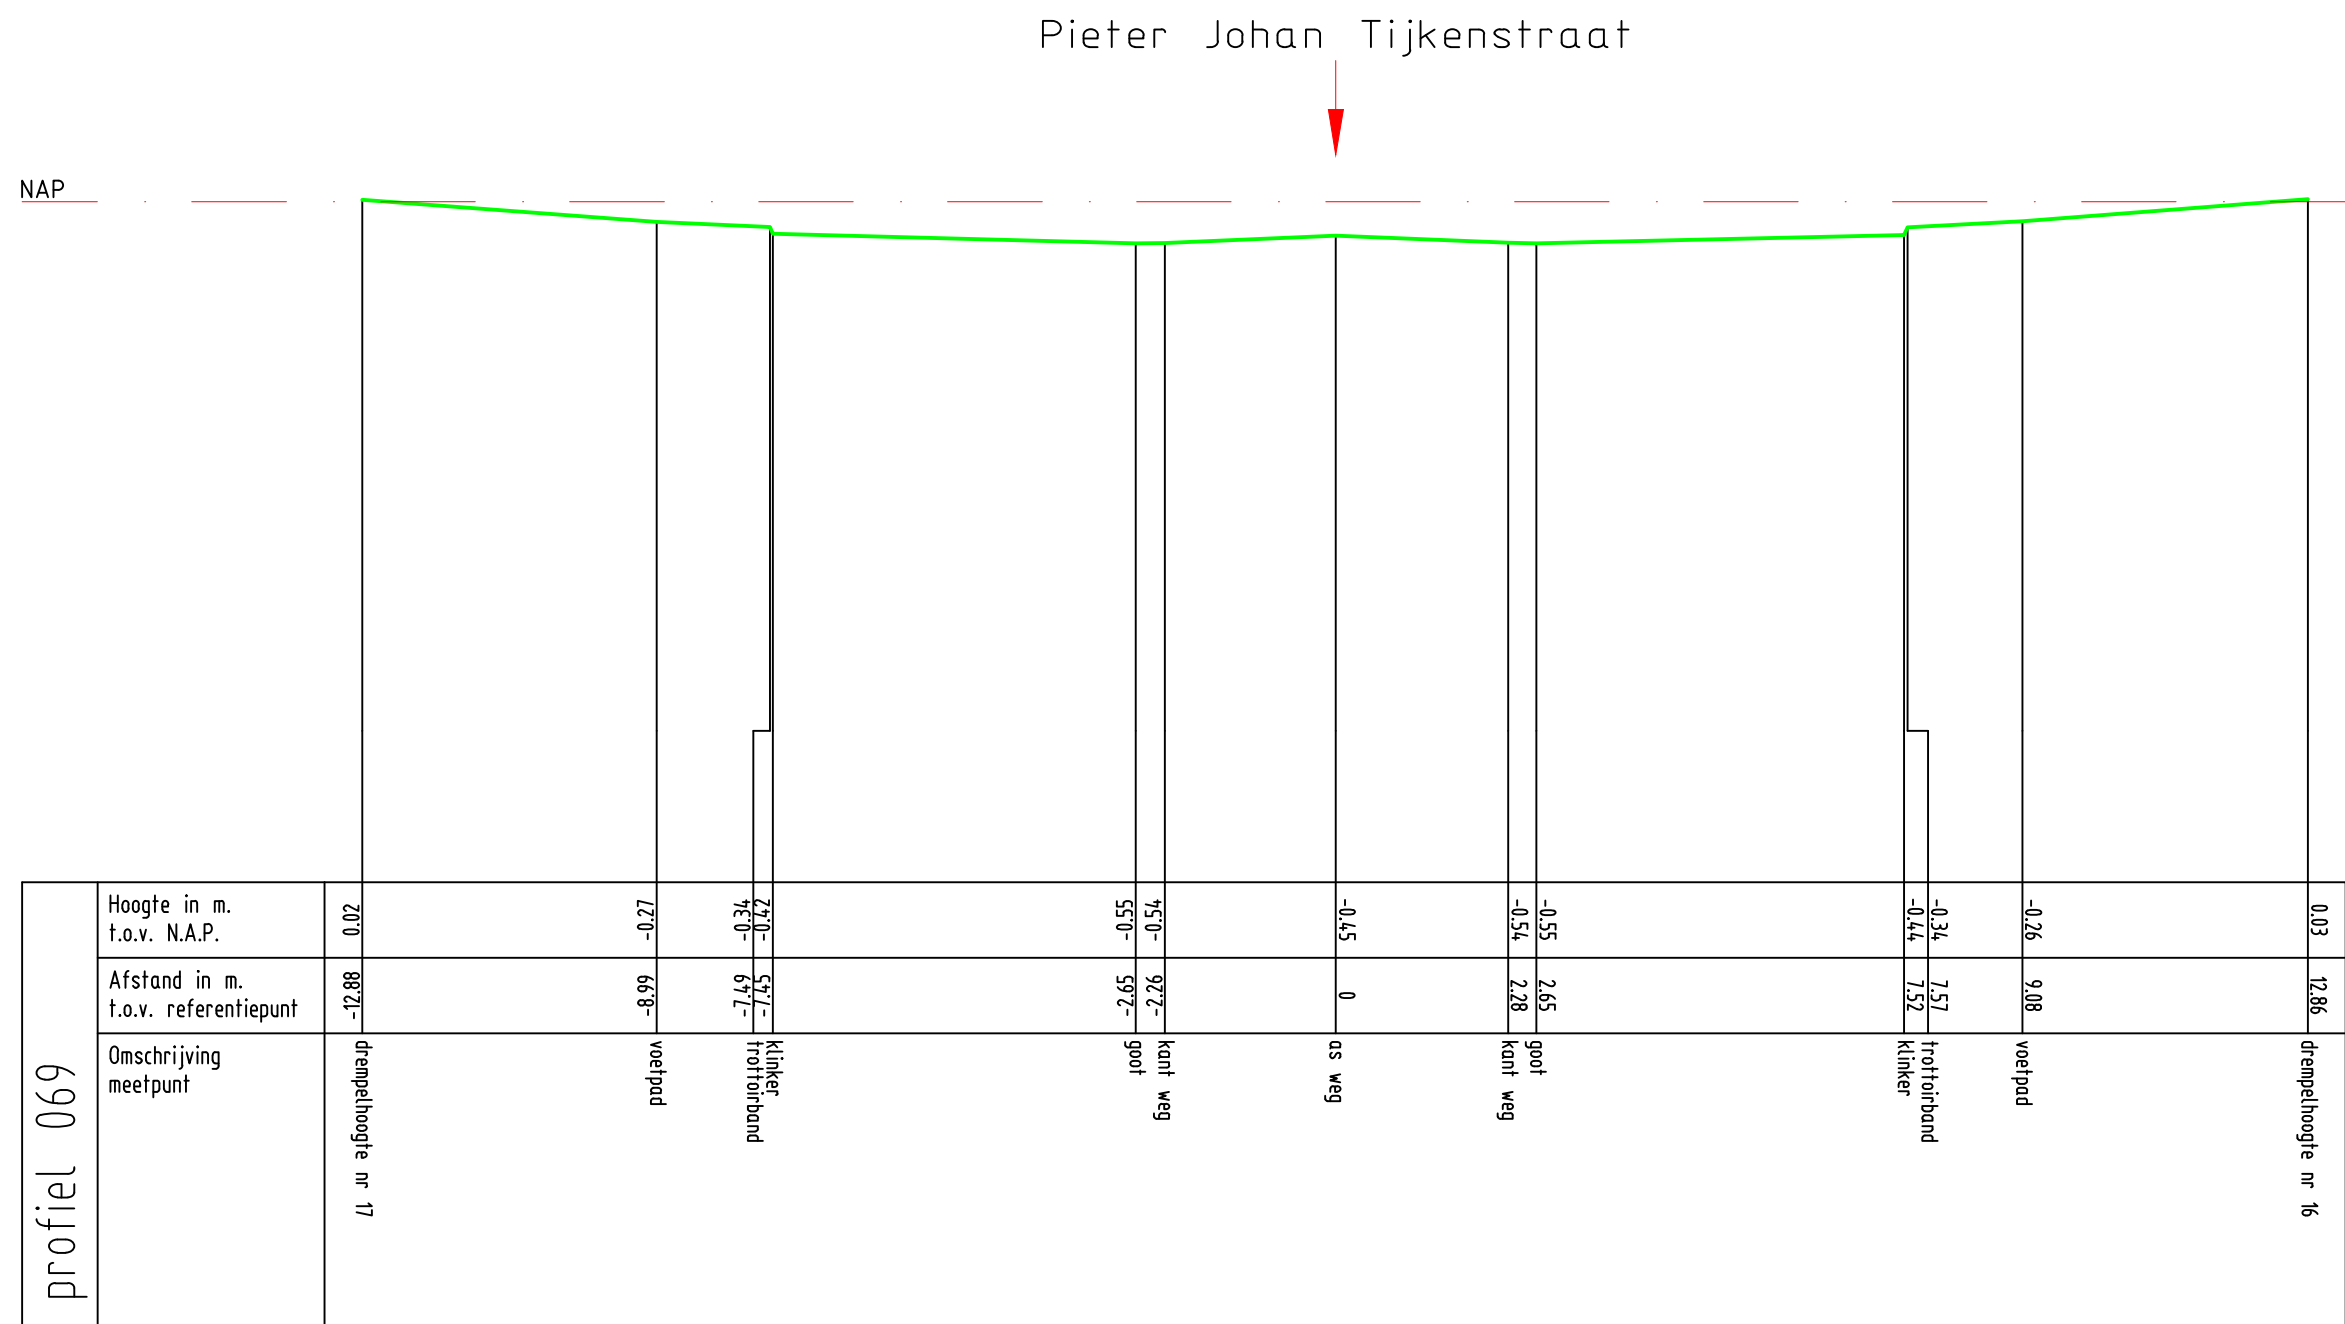

Zetting Valckesteyn,
te Poortugaal


profiel 069



Opdrachtnr. 1701390
Datum 28-06-17
Schaal 1 : 100
MAATVOERING IN METERS

MOS GRONDMECHANICA



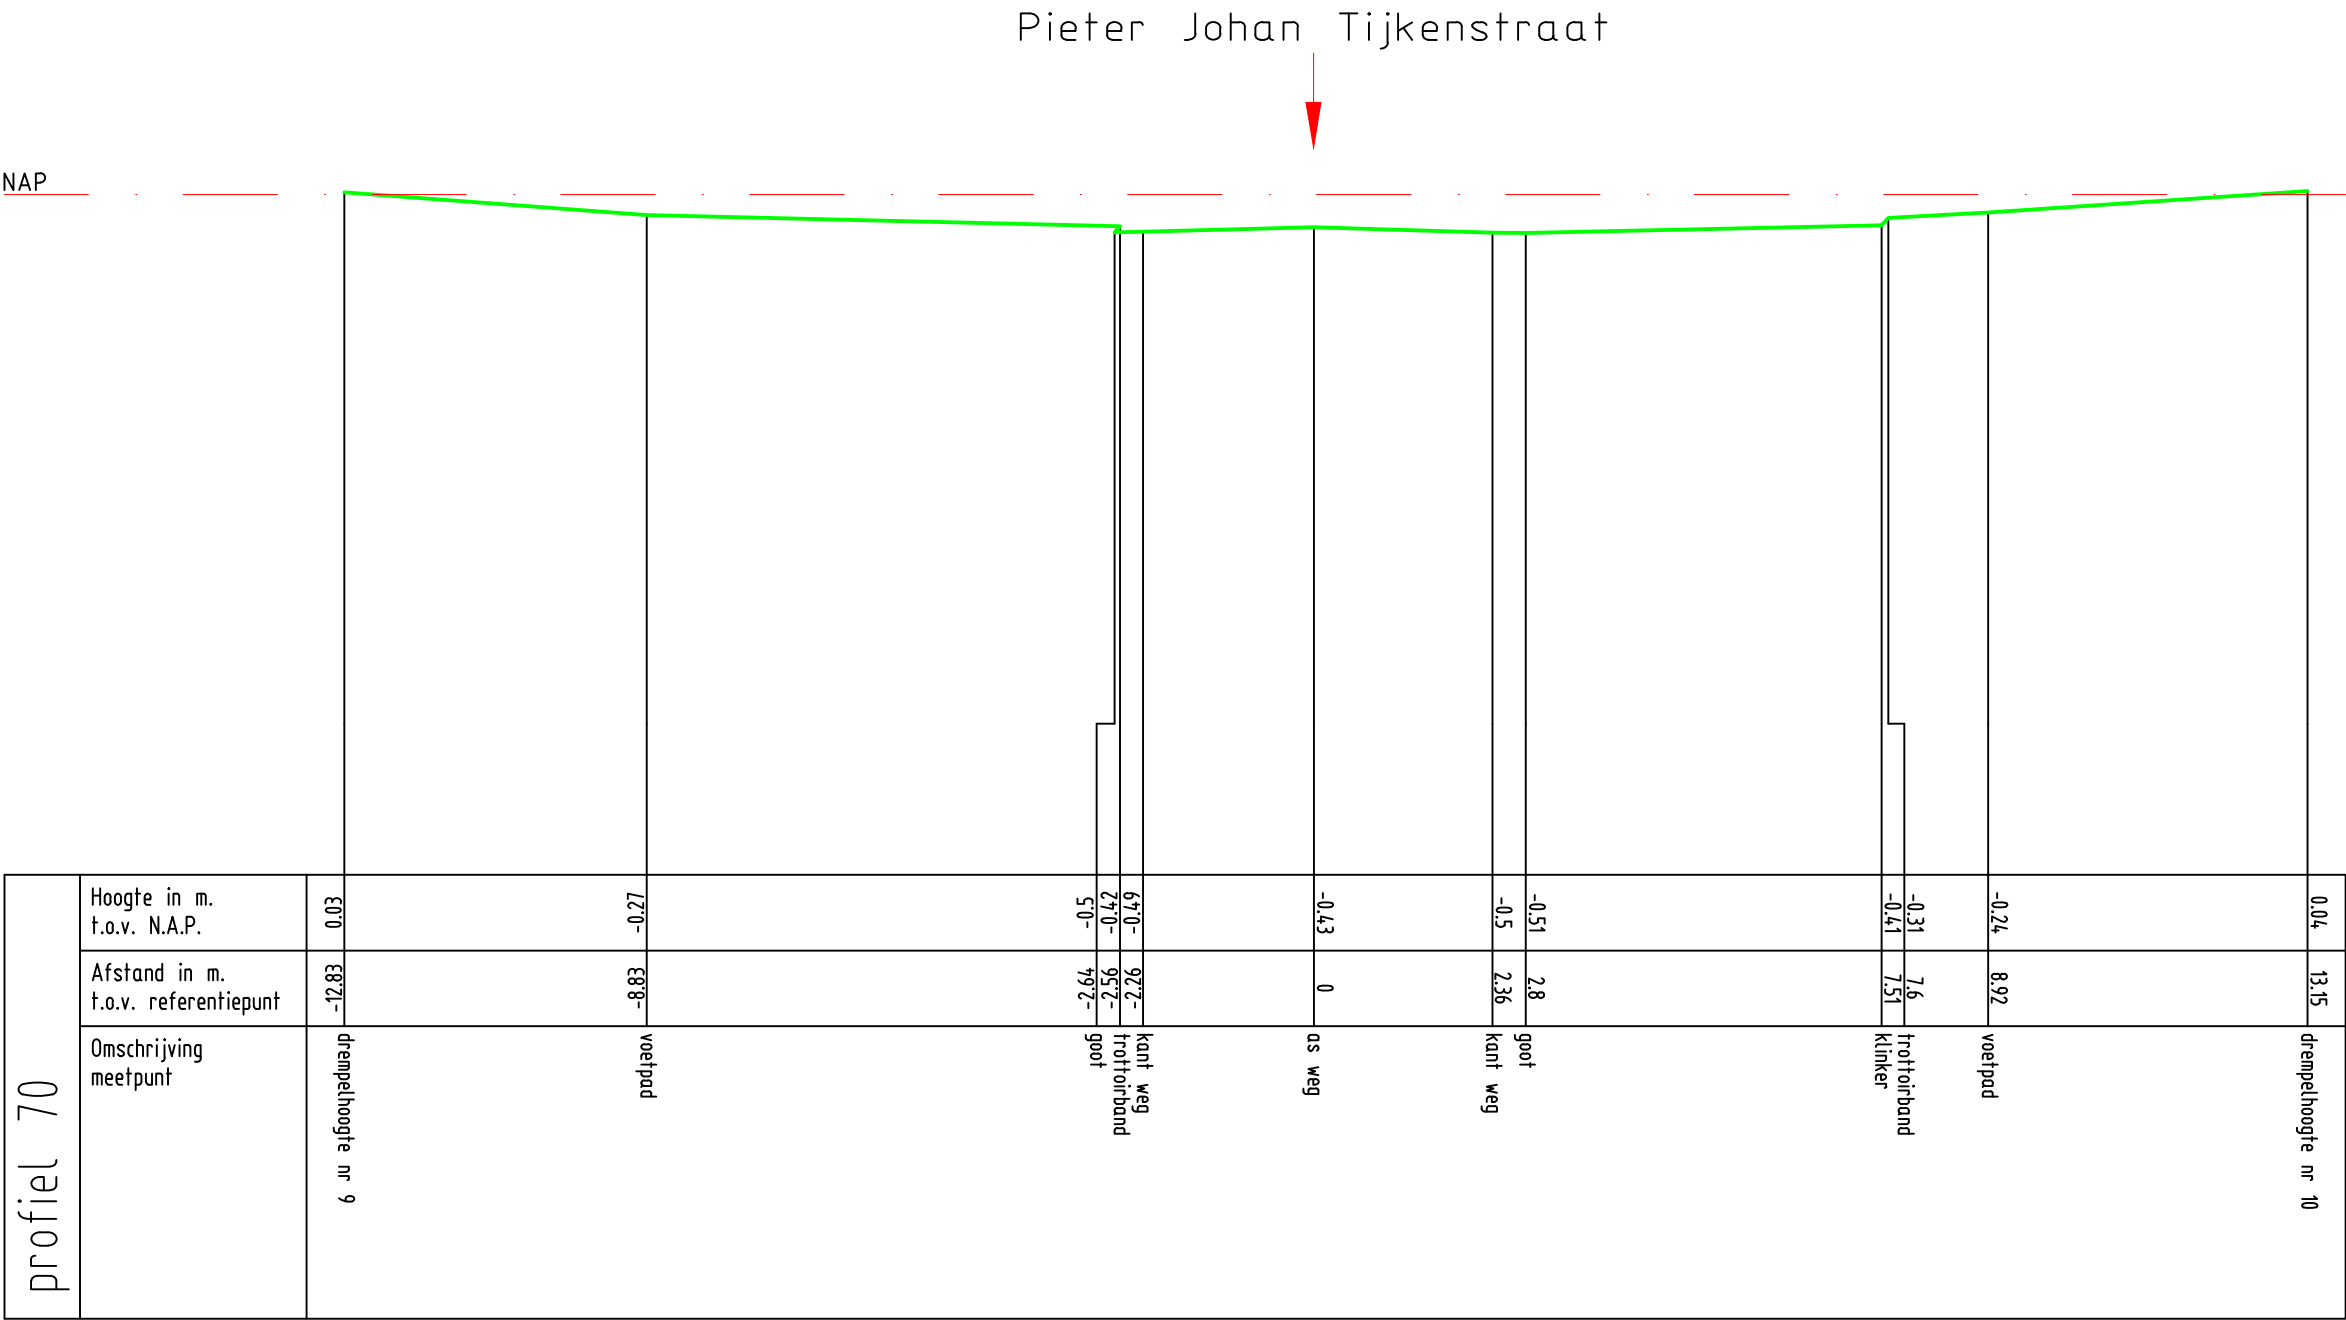


Zetting Valckesteyn,
te Poortugaal

profiel 70



Opdrachtnr. 1701390
Datum 28-06-17
Schaal 1 : 100
MAATVOERING IN METERS


MOS GRONDMECHANICA

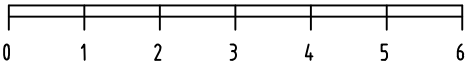

Pieter Johan Tijkenstraat



NAP

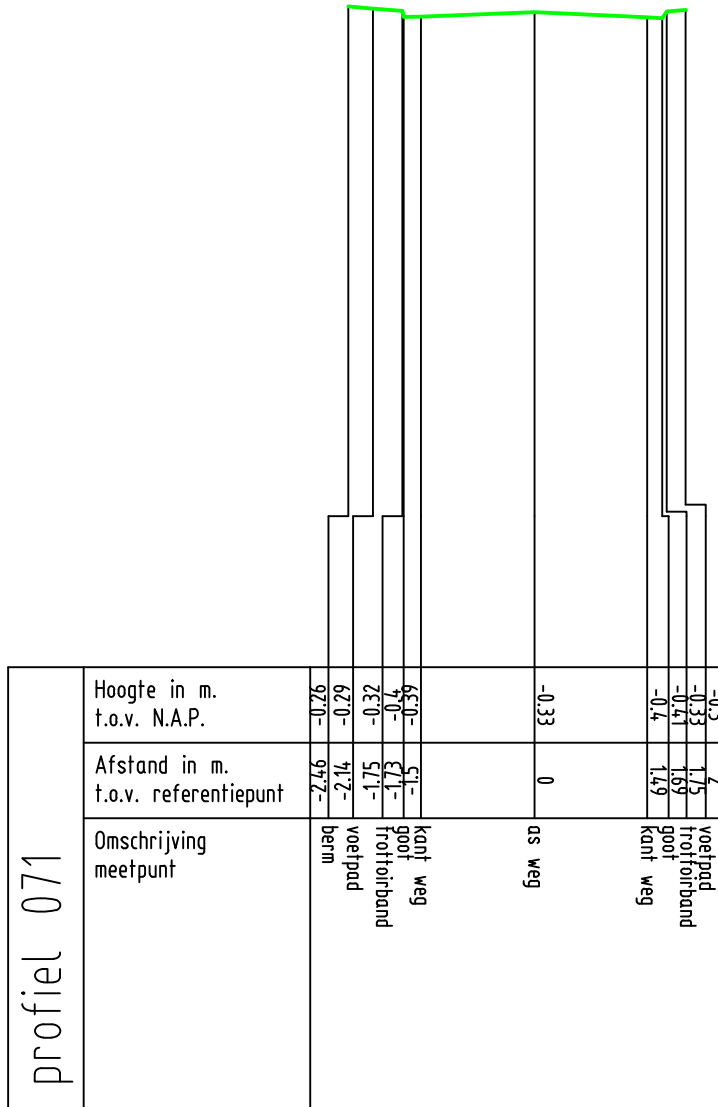

Zetting Valckesteijn,
te Poortugaal

profiel 071




Opdrachtnr. 1701390

Datum 28-06-17

Schaal 1 : 100

MAATVOERING IN METERS


MOS GRONDMECHANICA

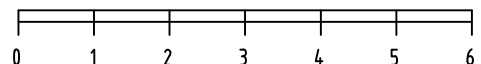

Pieter Johan Tijkenstraat



NAP

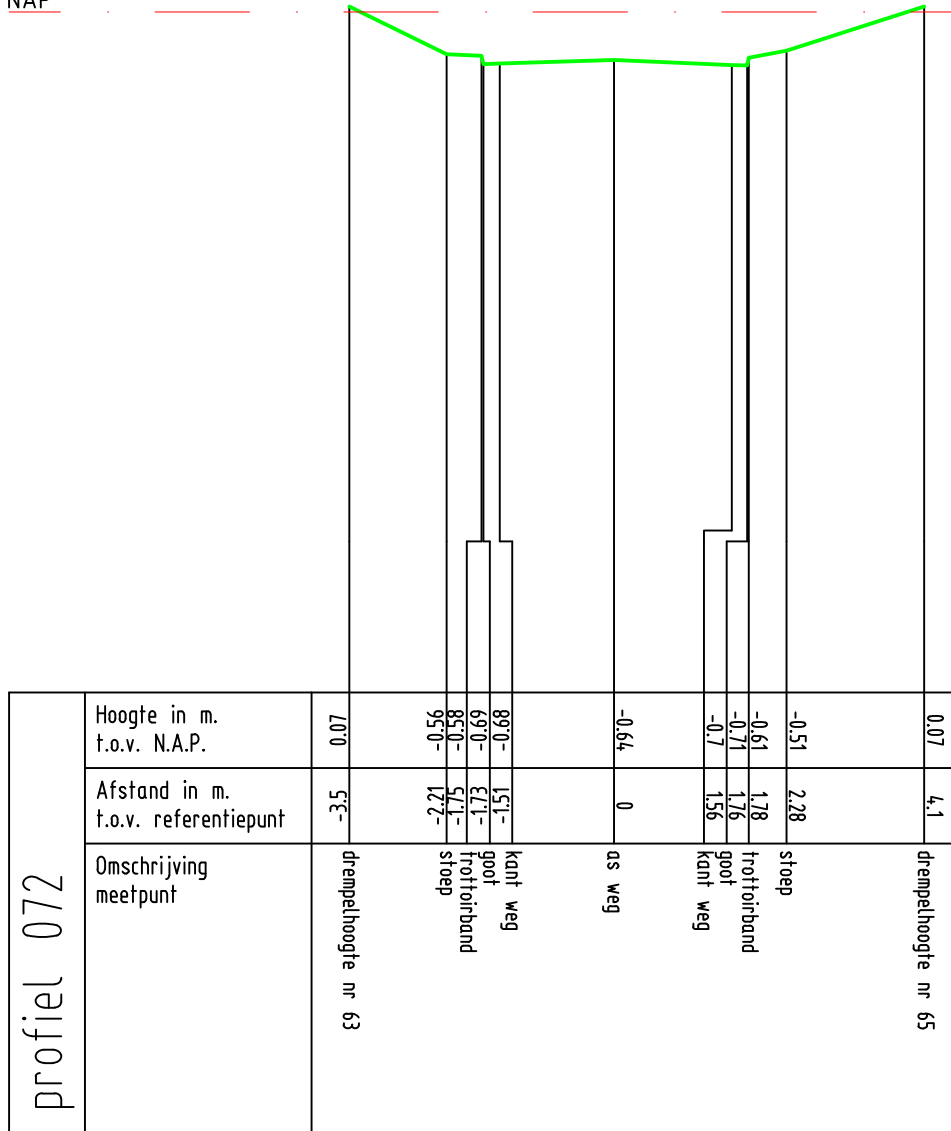

Zetting Valckesteyn,
te Poortugaal

profiel 072



Opdrachtnr. 1701390
Datum 16-06-17
Schaal 1 : 100
MAATVOERING IN METERS


MOS GRONDMECHANICA



Maria Van Der Duinstraat



NAP

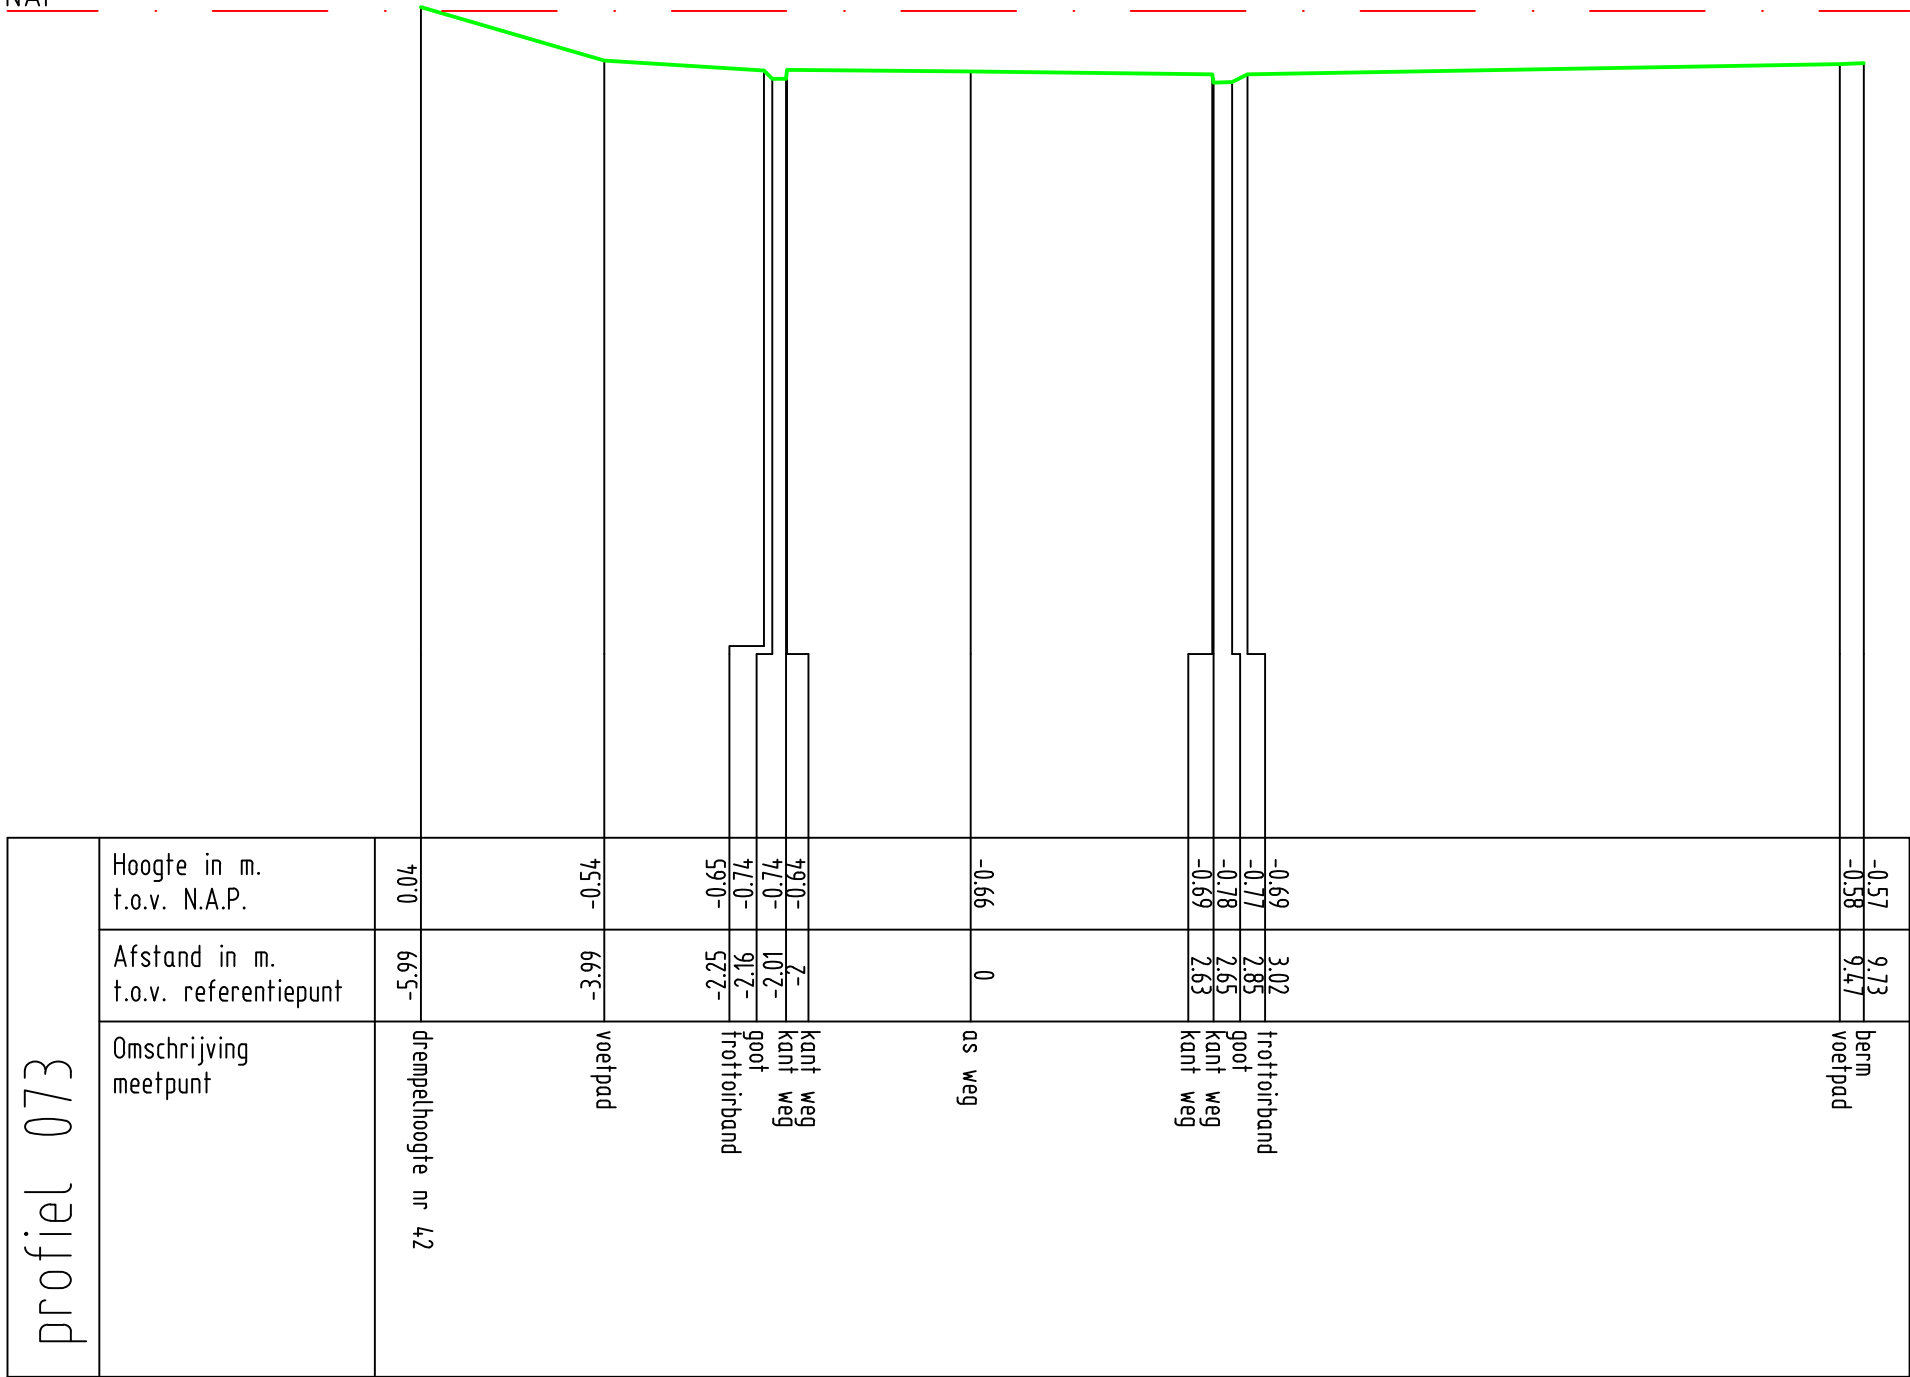

Zetting Valckesteyn,
te Poortugaal

profiel 073



Opdrachtnr. 1701390
Datum 28-06-17
Schaal 1 : 100
MAATVOERING IN METERS


MOS GRONDMECHANICA



Maria Van Der Duinstraat



NAP

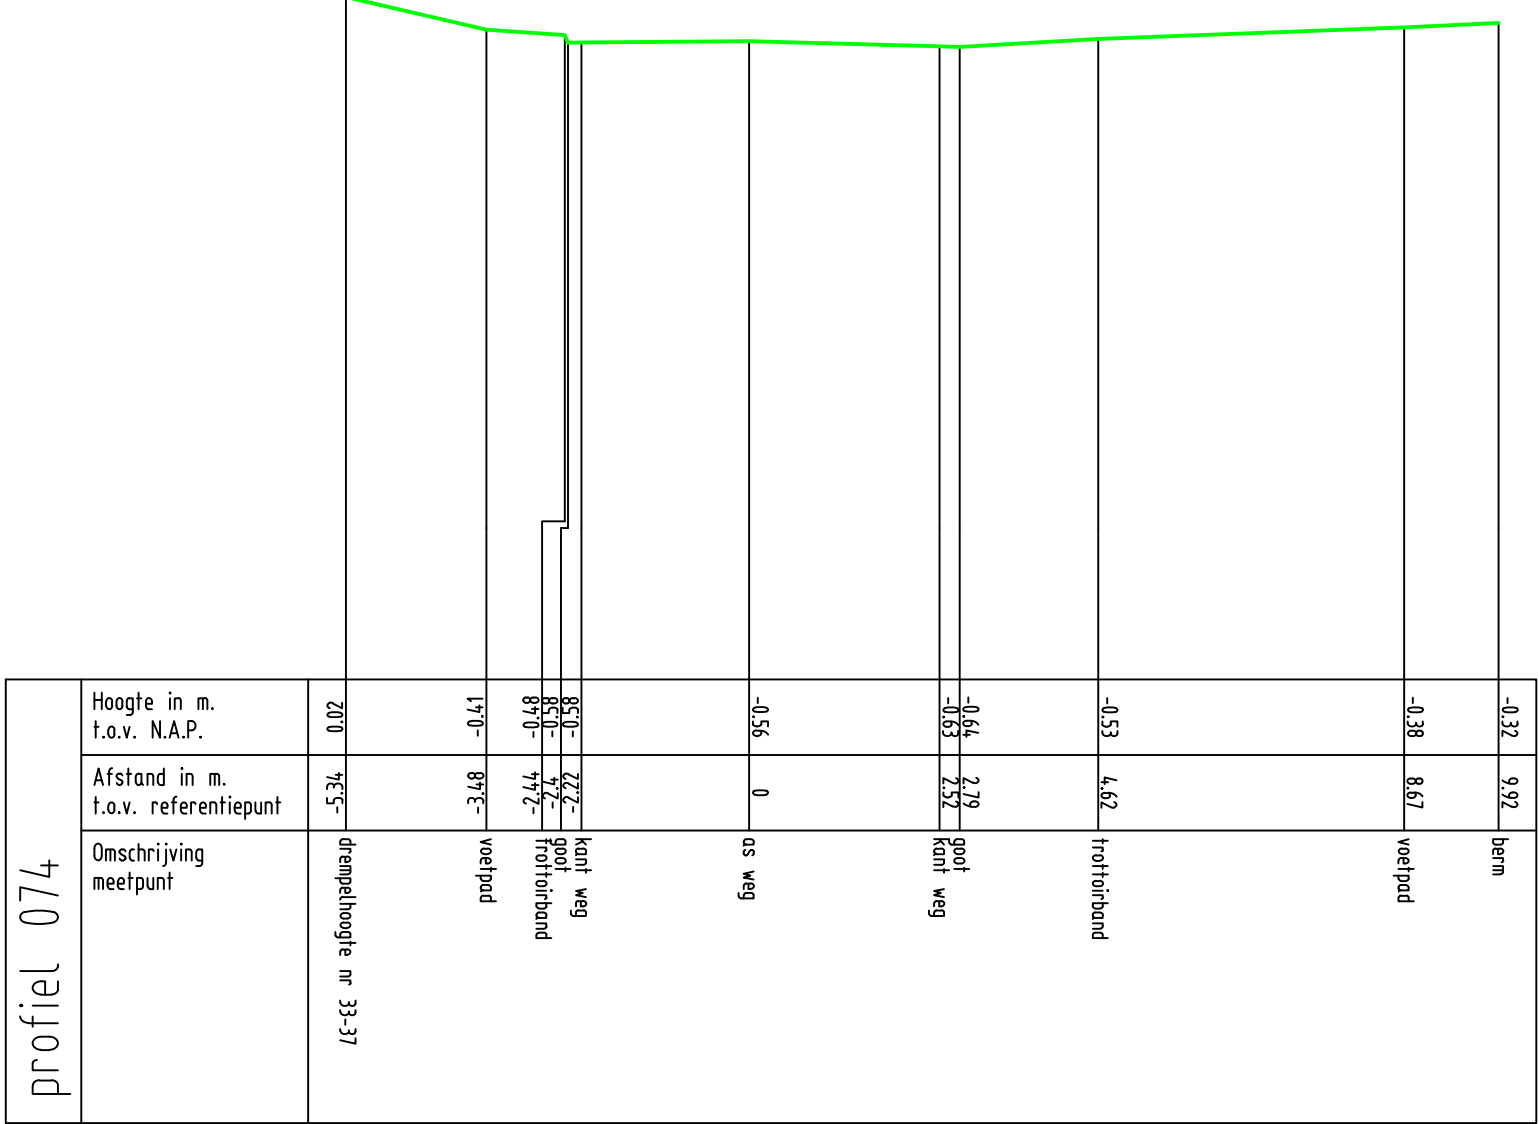

Zetting Valckesteyn,
te Poortugaal
profiel 074



Opdrachtnr. 1701390
Datum 28-06-17
Schaal 1 : 100
MAATVOERING IN METERS


MOS GRONDMECHANICA



Maria Van Der Duinstraat



NAP

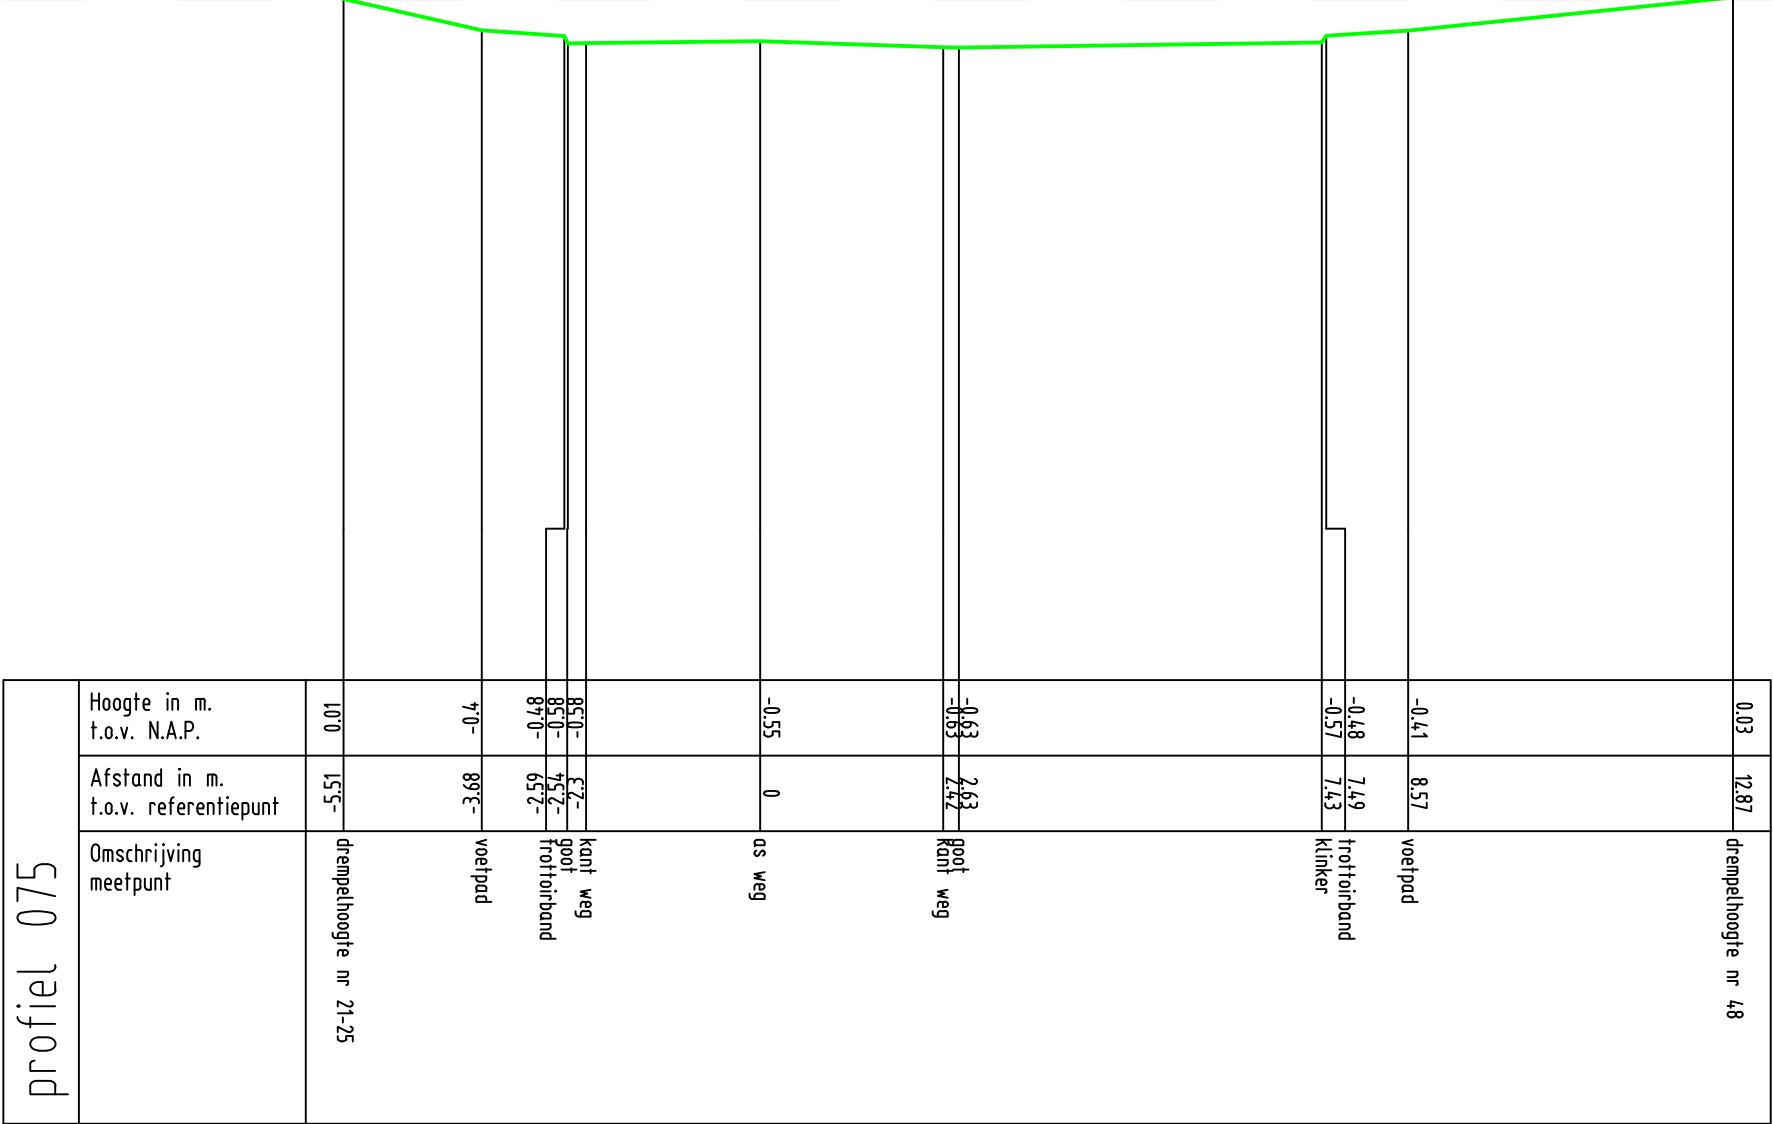


Zetting Valckesteyn,
te Poortugaal


profiel 075



Opdrachtnr. 1701390
Datum 28-06-17
Schaal 1 : 100
MAATVOERING IN METERS

MOS GRONDMECHANICA

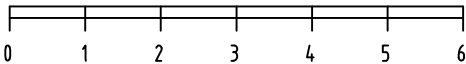

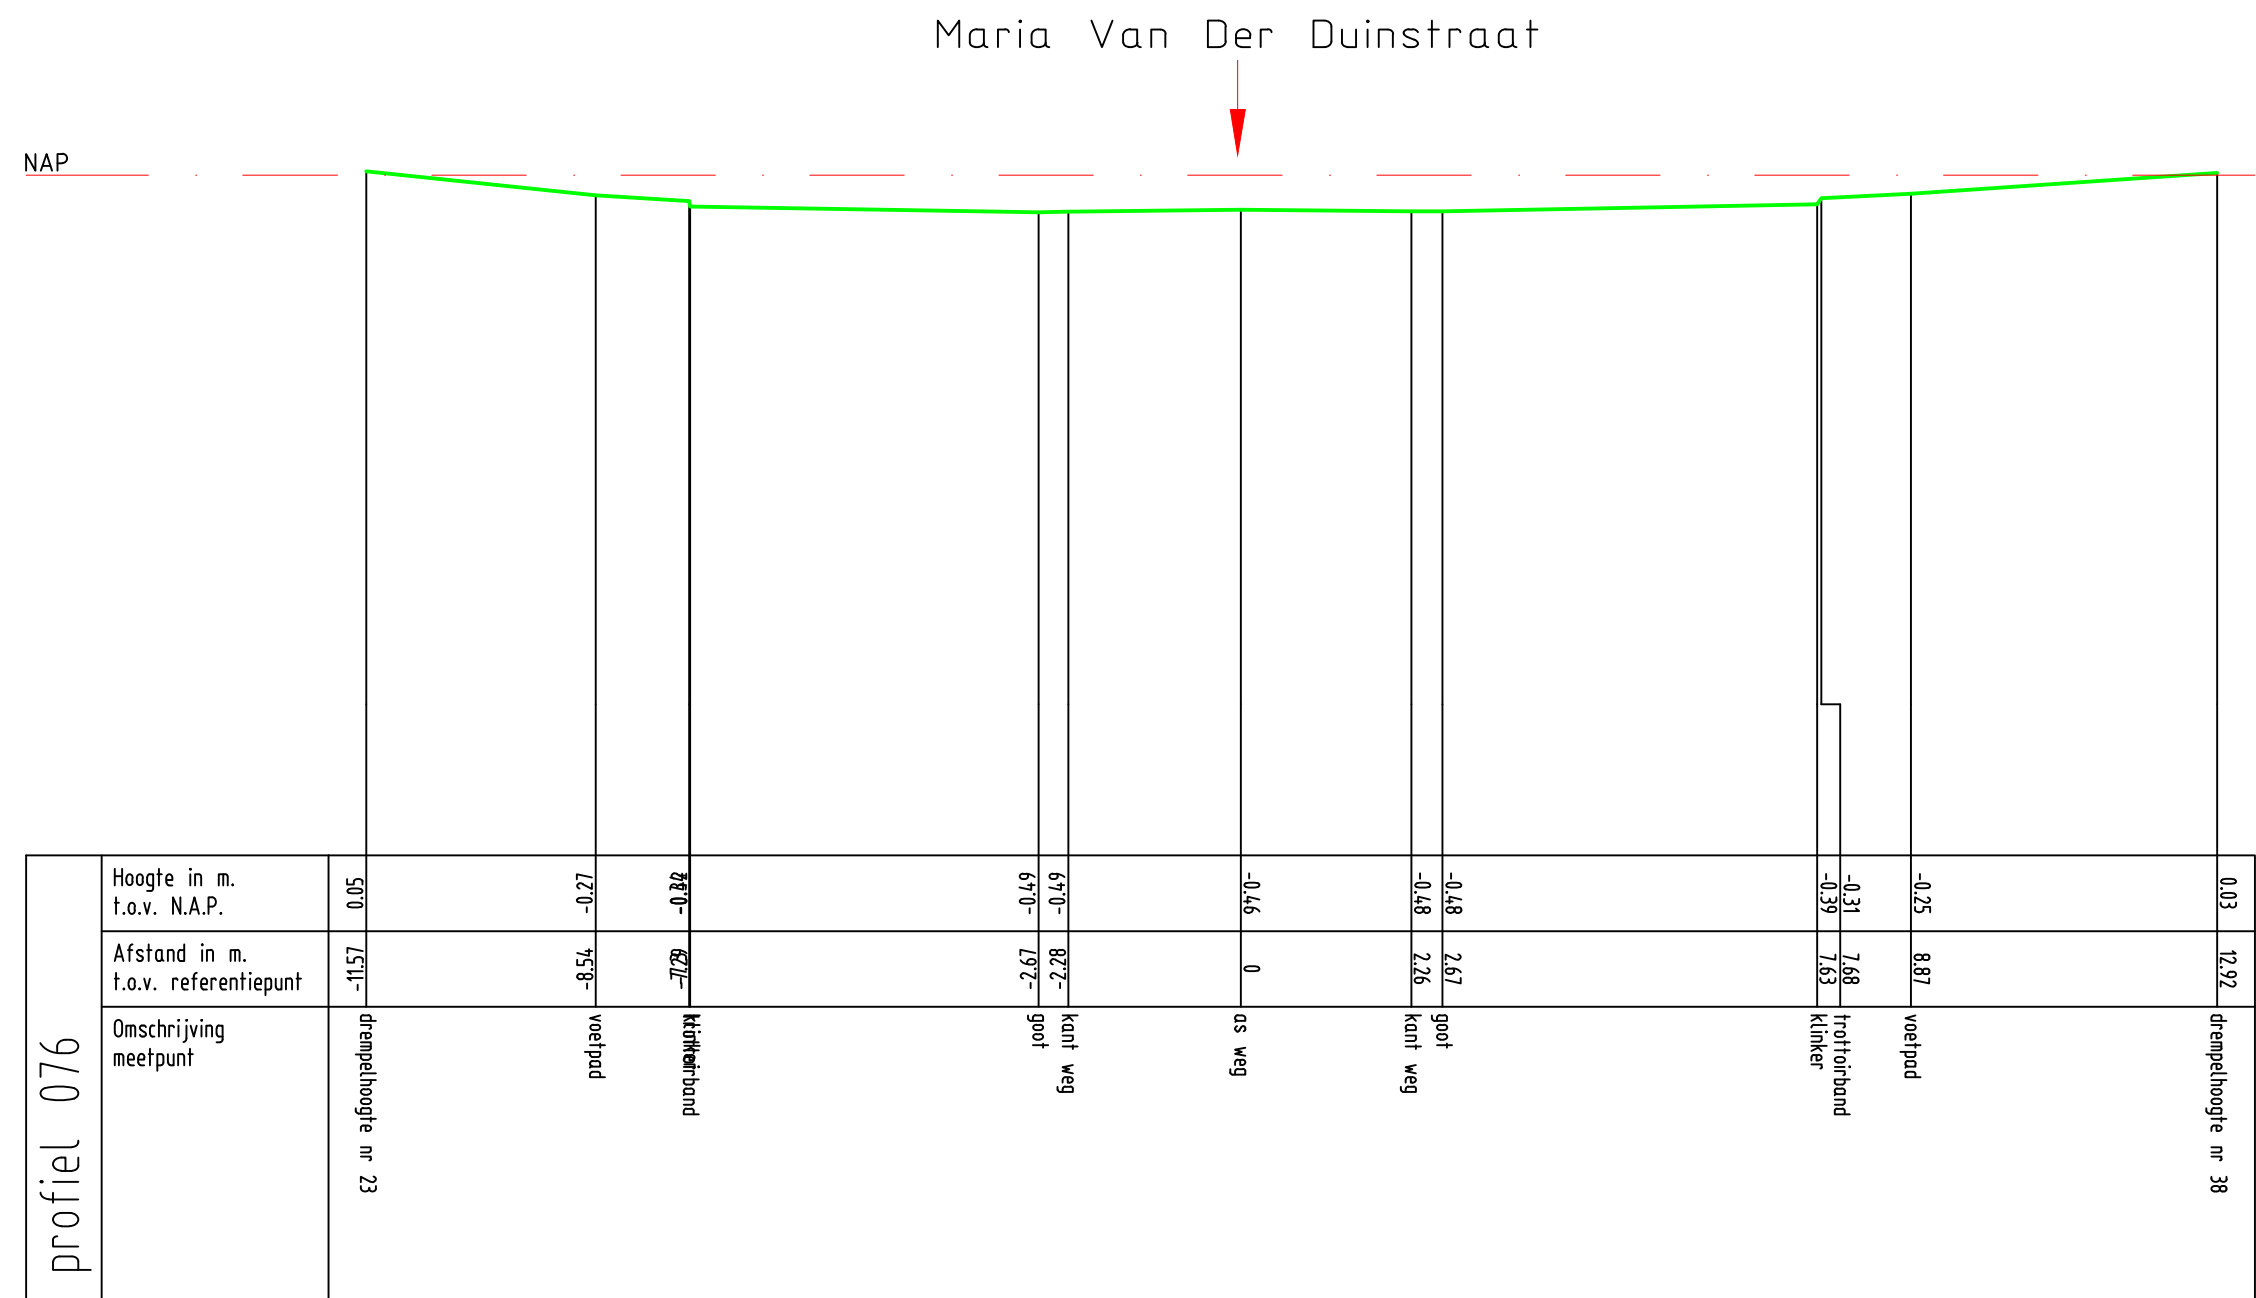


Zetting Valckesteyn,
te Poortugaal

profiel 076



Opdrachtnr. 1701390
Datum 28-06-17
Schaal 1 : 100
MAATVOERING IN METERS


MOS GRONDMECHANICA

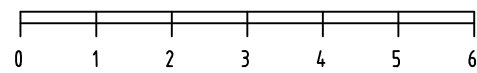

Maria Van Der Duinstraat



NAP

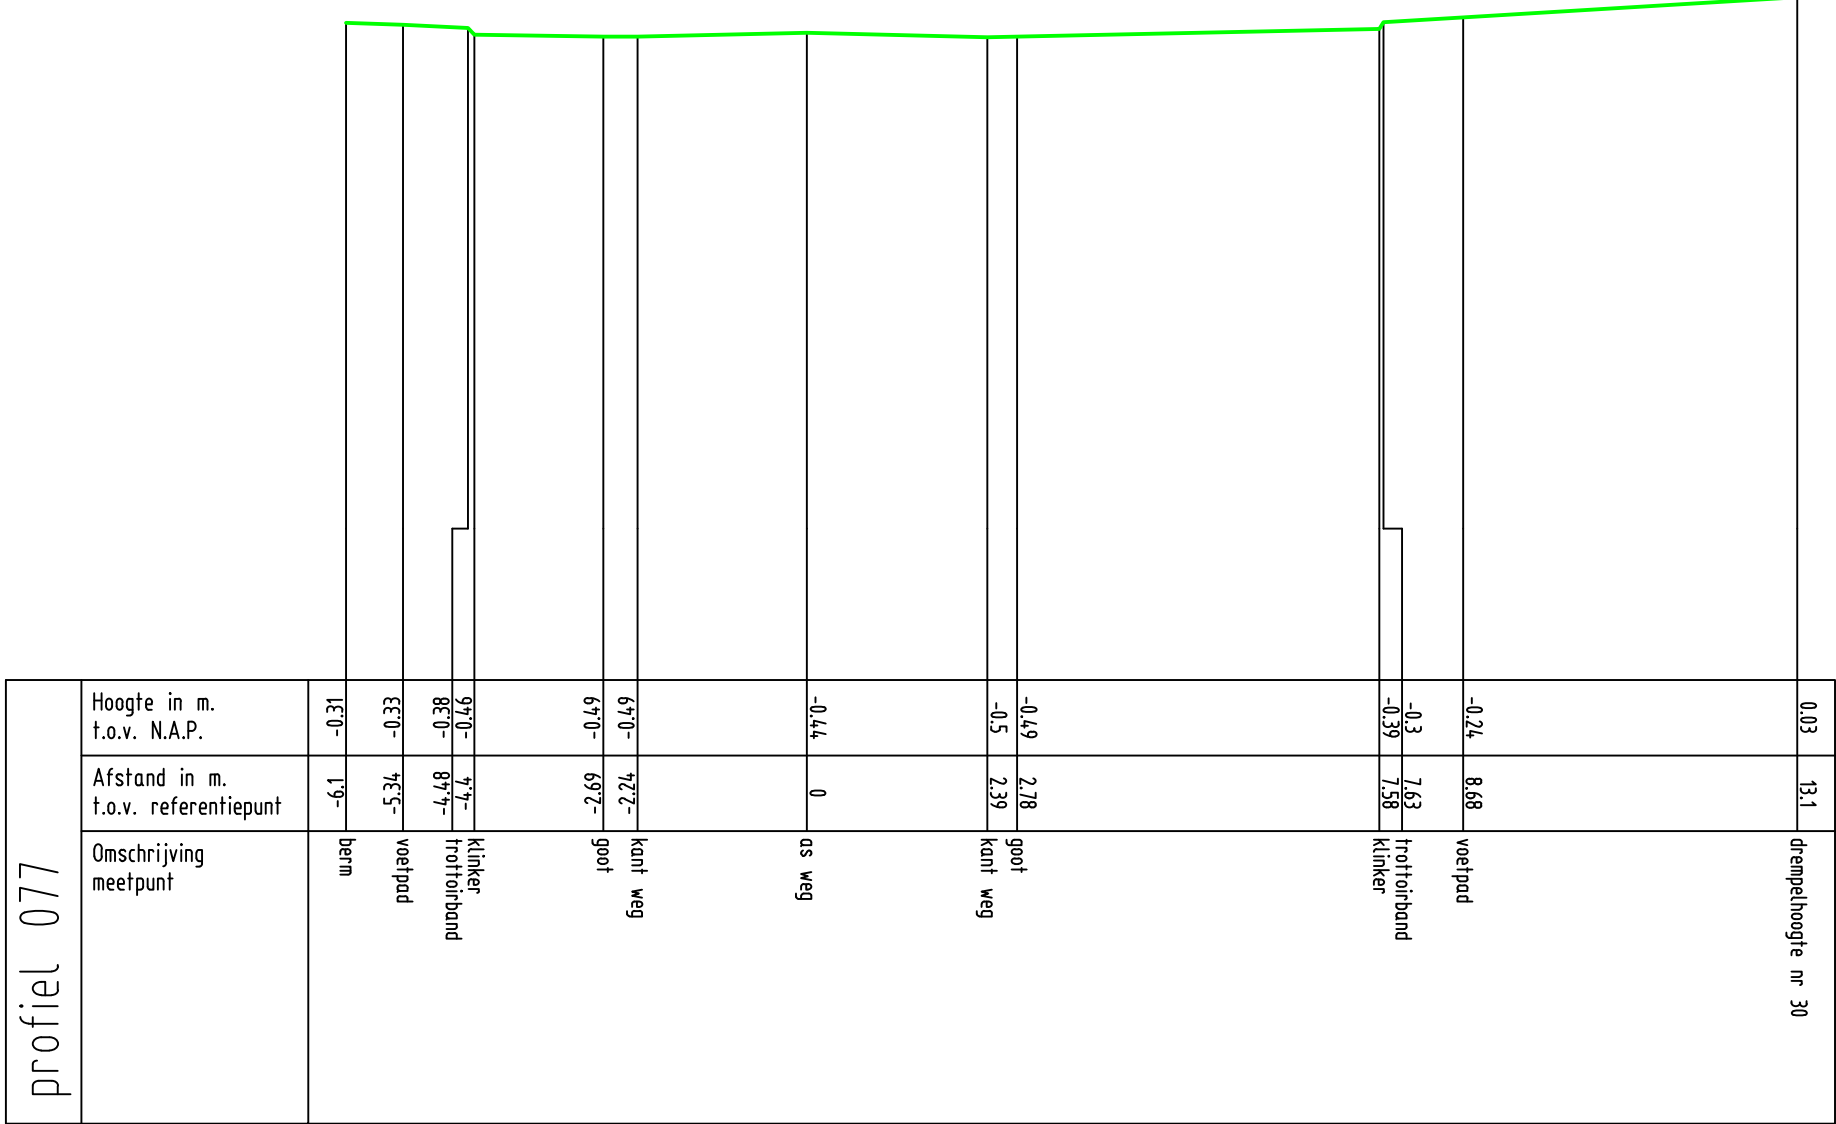


Zetting Valckesteyn,
te Poortugaal


profiel 077



Opdrachtnr. 1701390
Datum 29-06-17
Schaal 1 : 100
MAATVOERING IN METERS

MOS GRONDMECHANICA

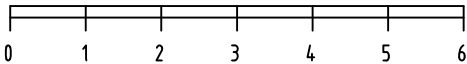

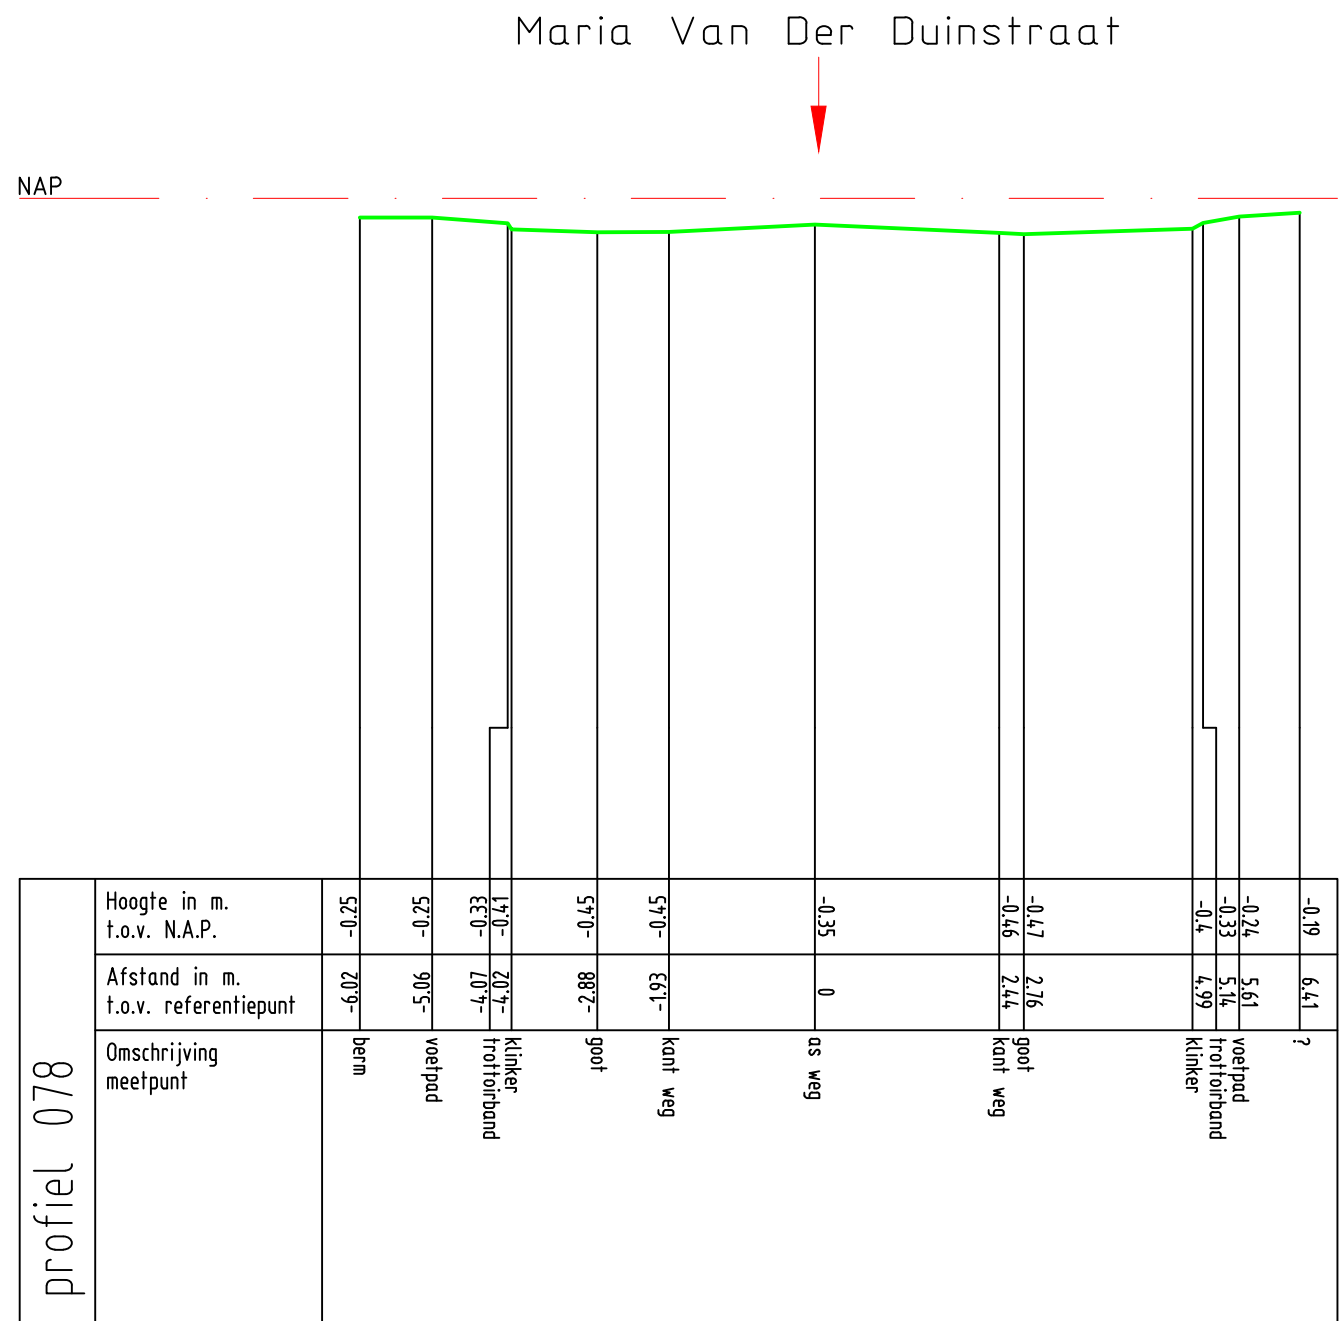

Zetting Valckesteyn,
te Poortugaal


profiel 078



Opdrachtnr. 1701390
Datum 29-06-17
Schaal 1 : 100
MAATVOERING IN METERS

MOS GRONDMECHANICA



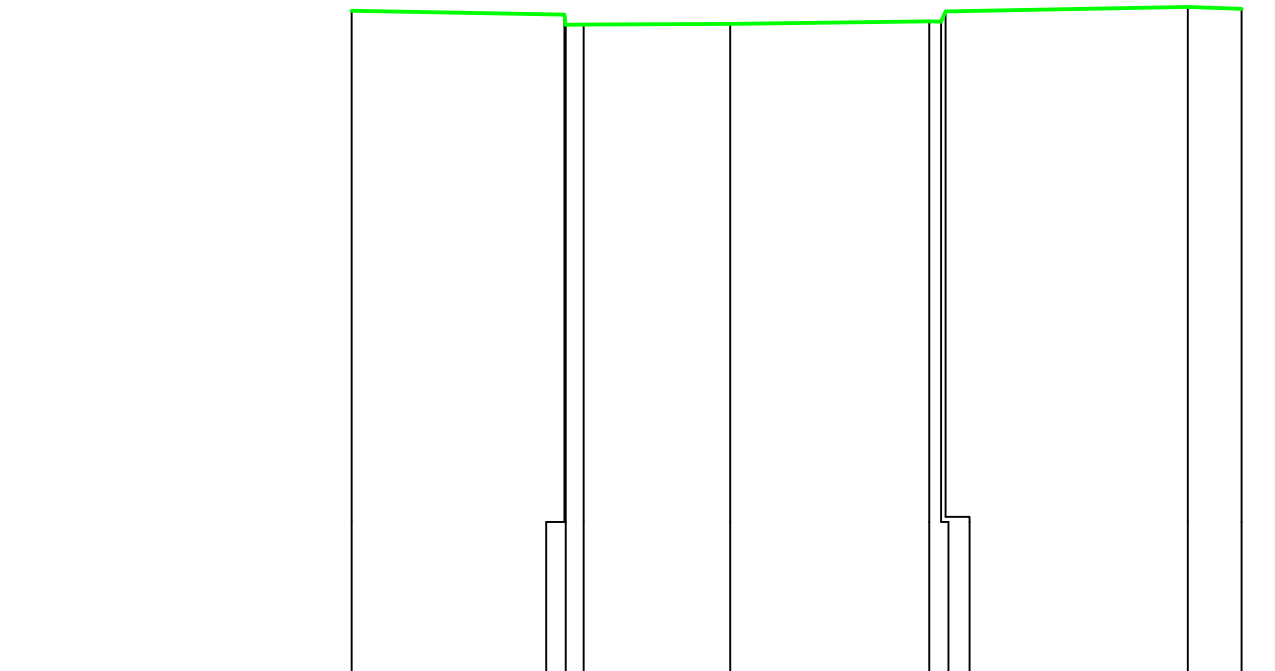


A horizontal number line with tick marks at every integer from 0 to 6. The numbers 0, 1, 2, 3, 4, 5, and 6 are labeled below the line.

H:\Projecten\2017\1701390 - Poortugaal - Zetting Valckesteyn\profielen\DWP DWG\079.dwg, 29-06-17 6:48:16, cs,
ISO full bleed A3 (420.00 x 297.00 MM), 1:100

Maria Van Der Duinstraat



NAP

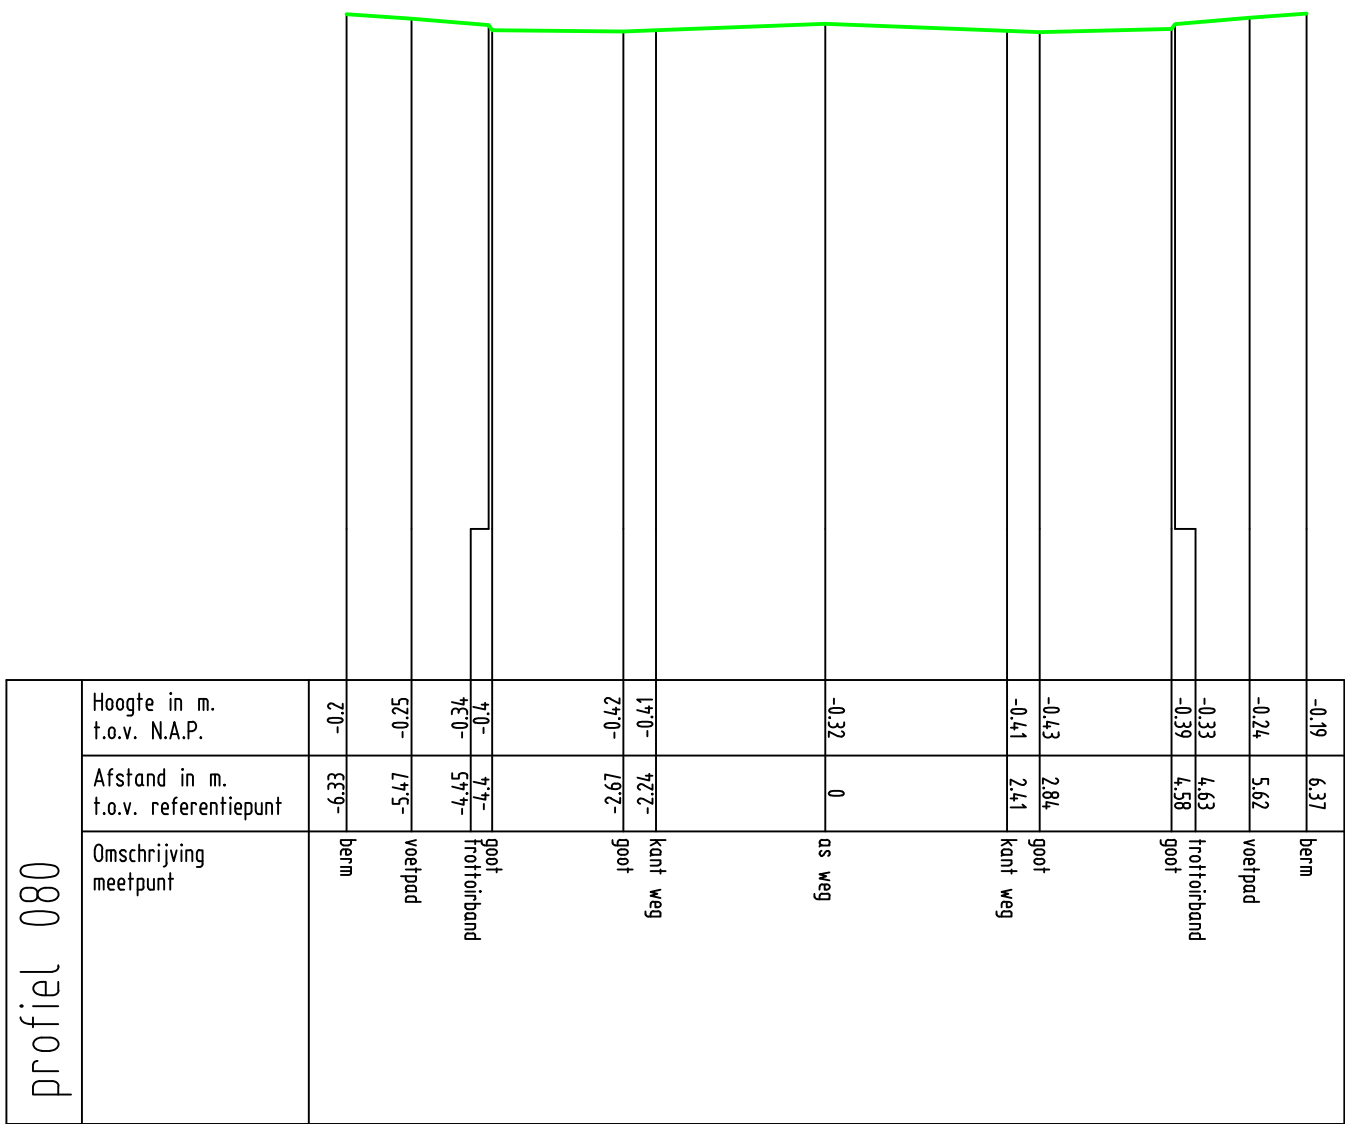


Zetting Valckesteyn,
te Poortugaal

profiel 080



Opdrachtnr. 1701390
Datum 29-06-17
Schaal 1 : 100
MAATVOERING IN METERS


MOS GRONDMECHANICA

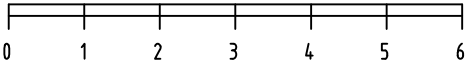

Maria Van Der Duinstraat



NAP

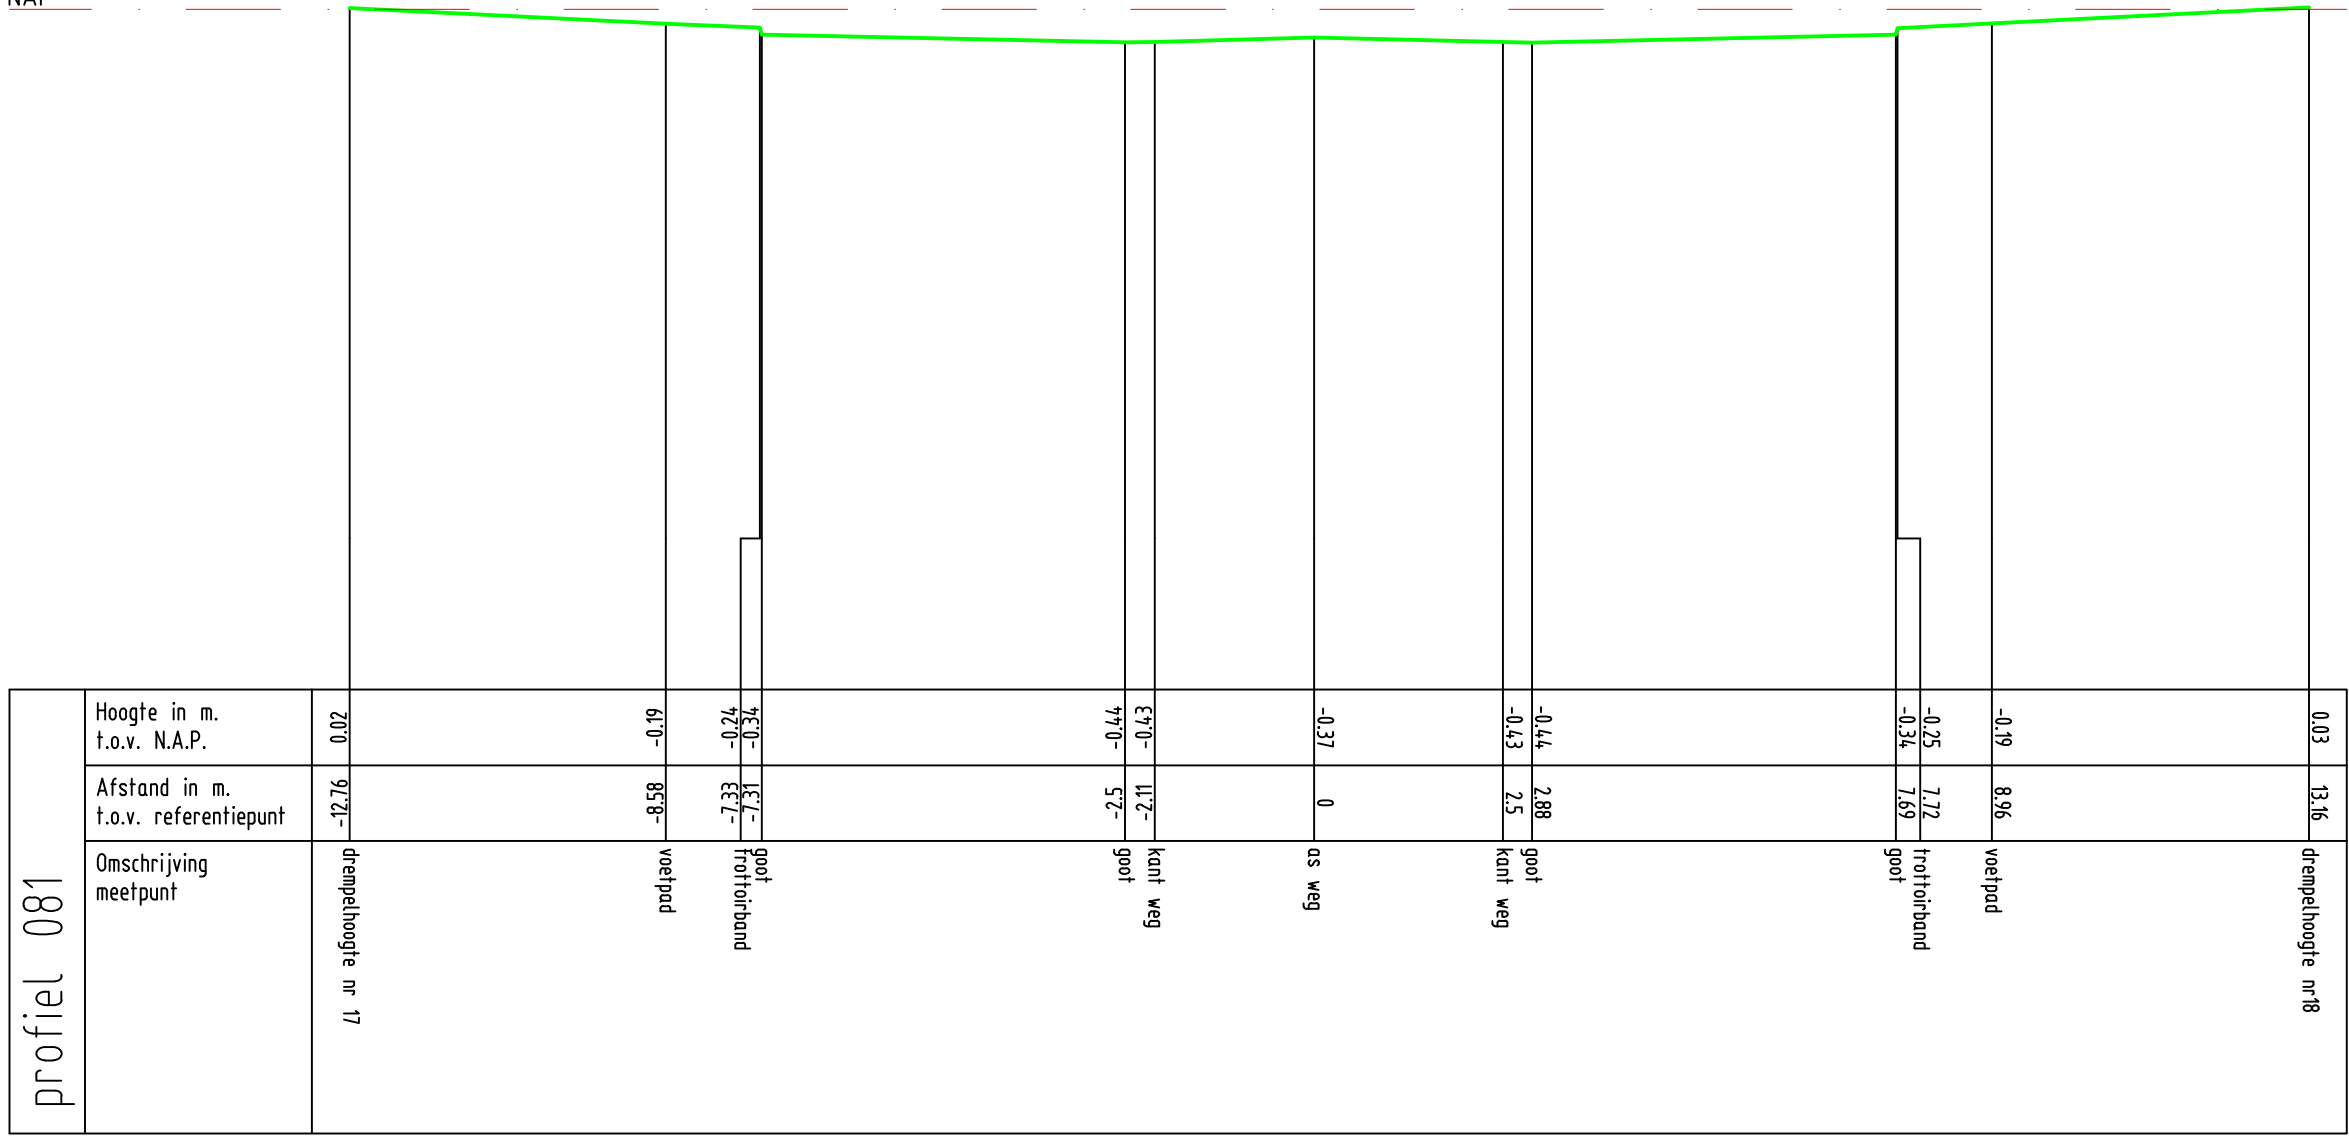


Zetting Valckesteyn,
te Poortugaal


profiel 081



Opdrachtnr. 1701390
Datum 29-06-17
Schaal 1 : 100
MAATVOERING IN METERS

MOS GRONDMECHANICA

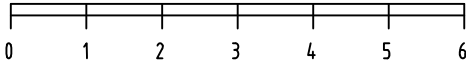

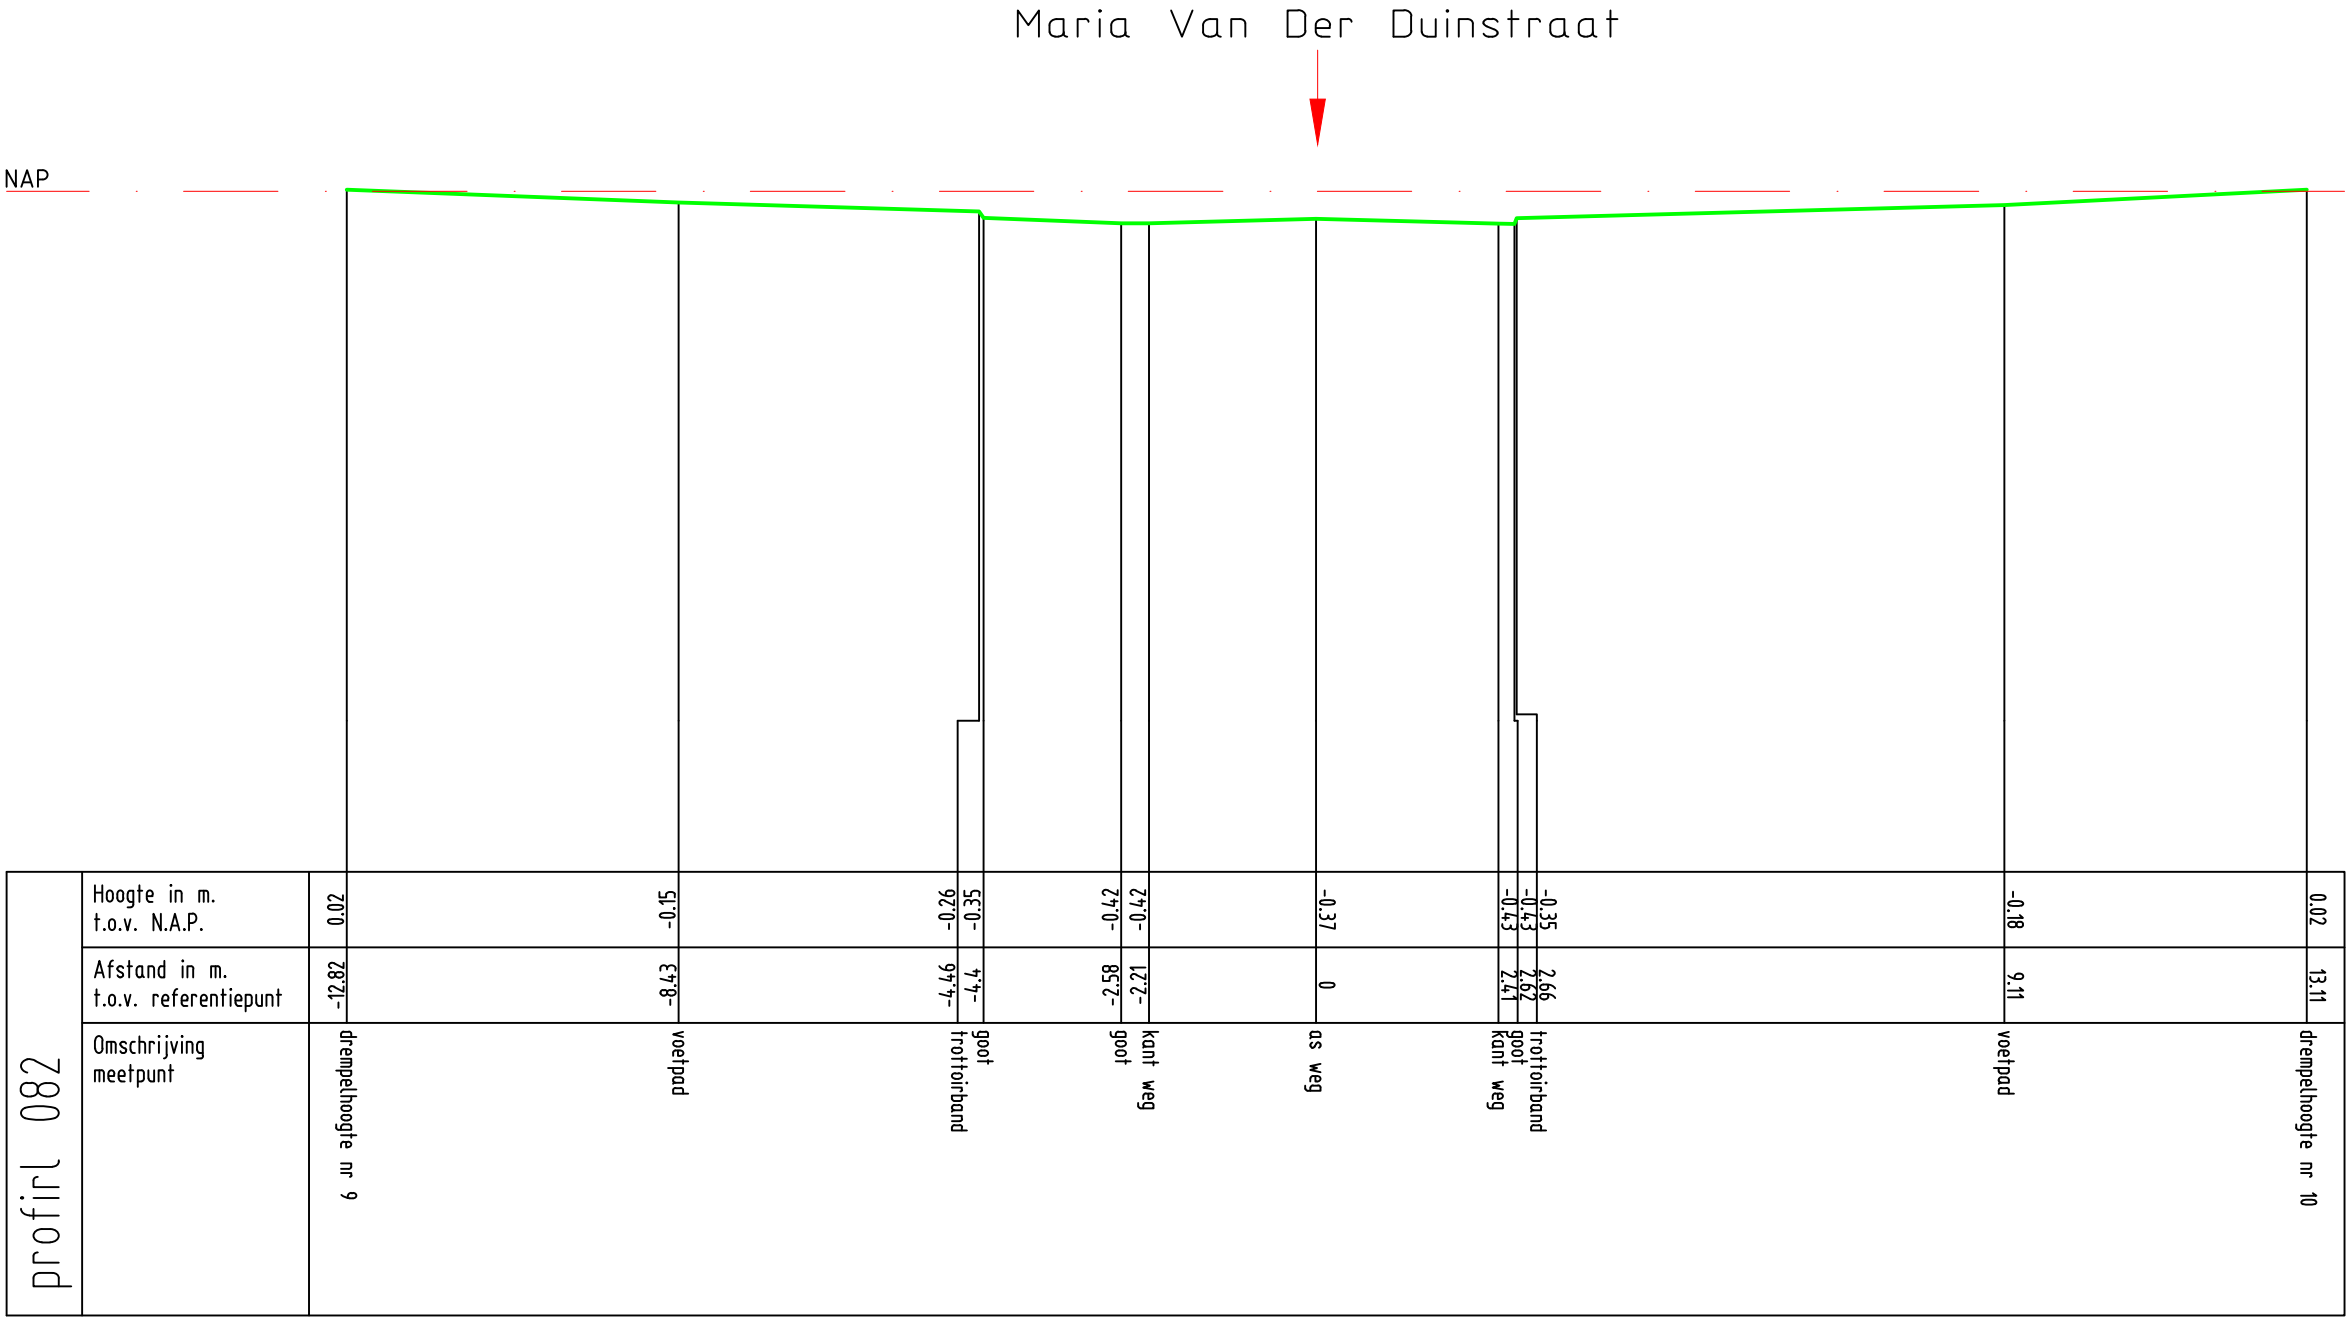

Zetting Valckesteyn,
te Poortugaal


profiel 082



Opdrachtnr. 1701390
Datum 29-06-17
Schaal 1 : 100
MAATVOERING IN METERS

MOS GRONDMECHANICA



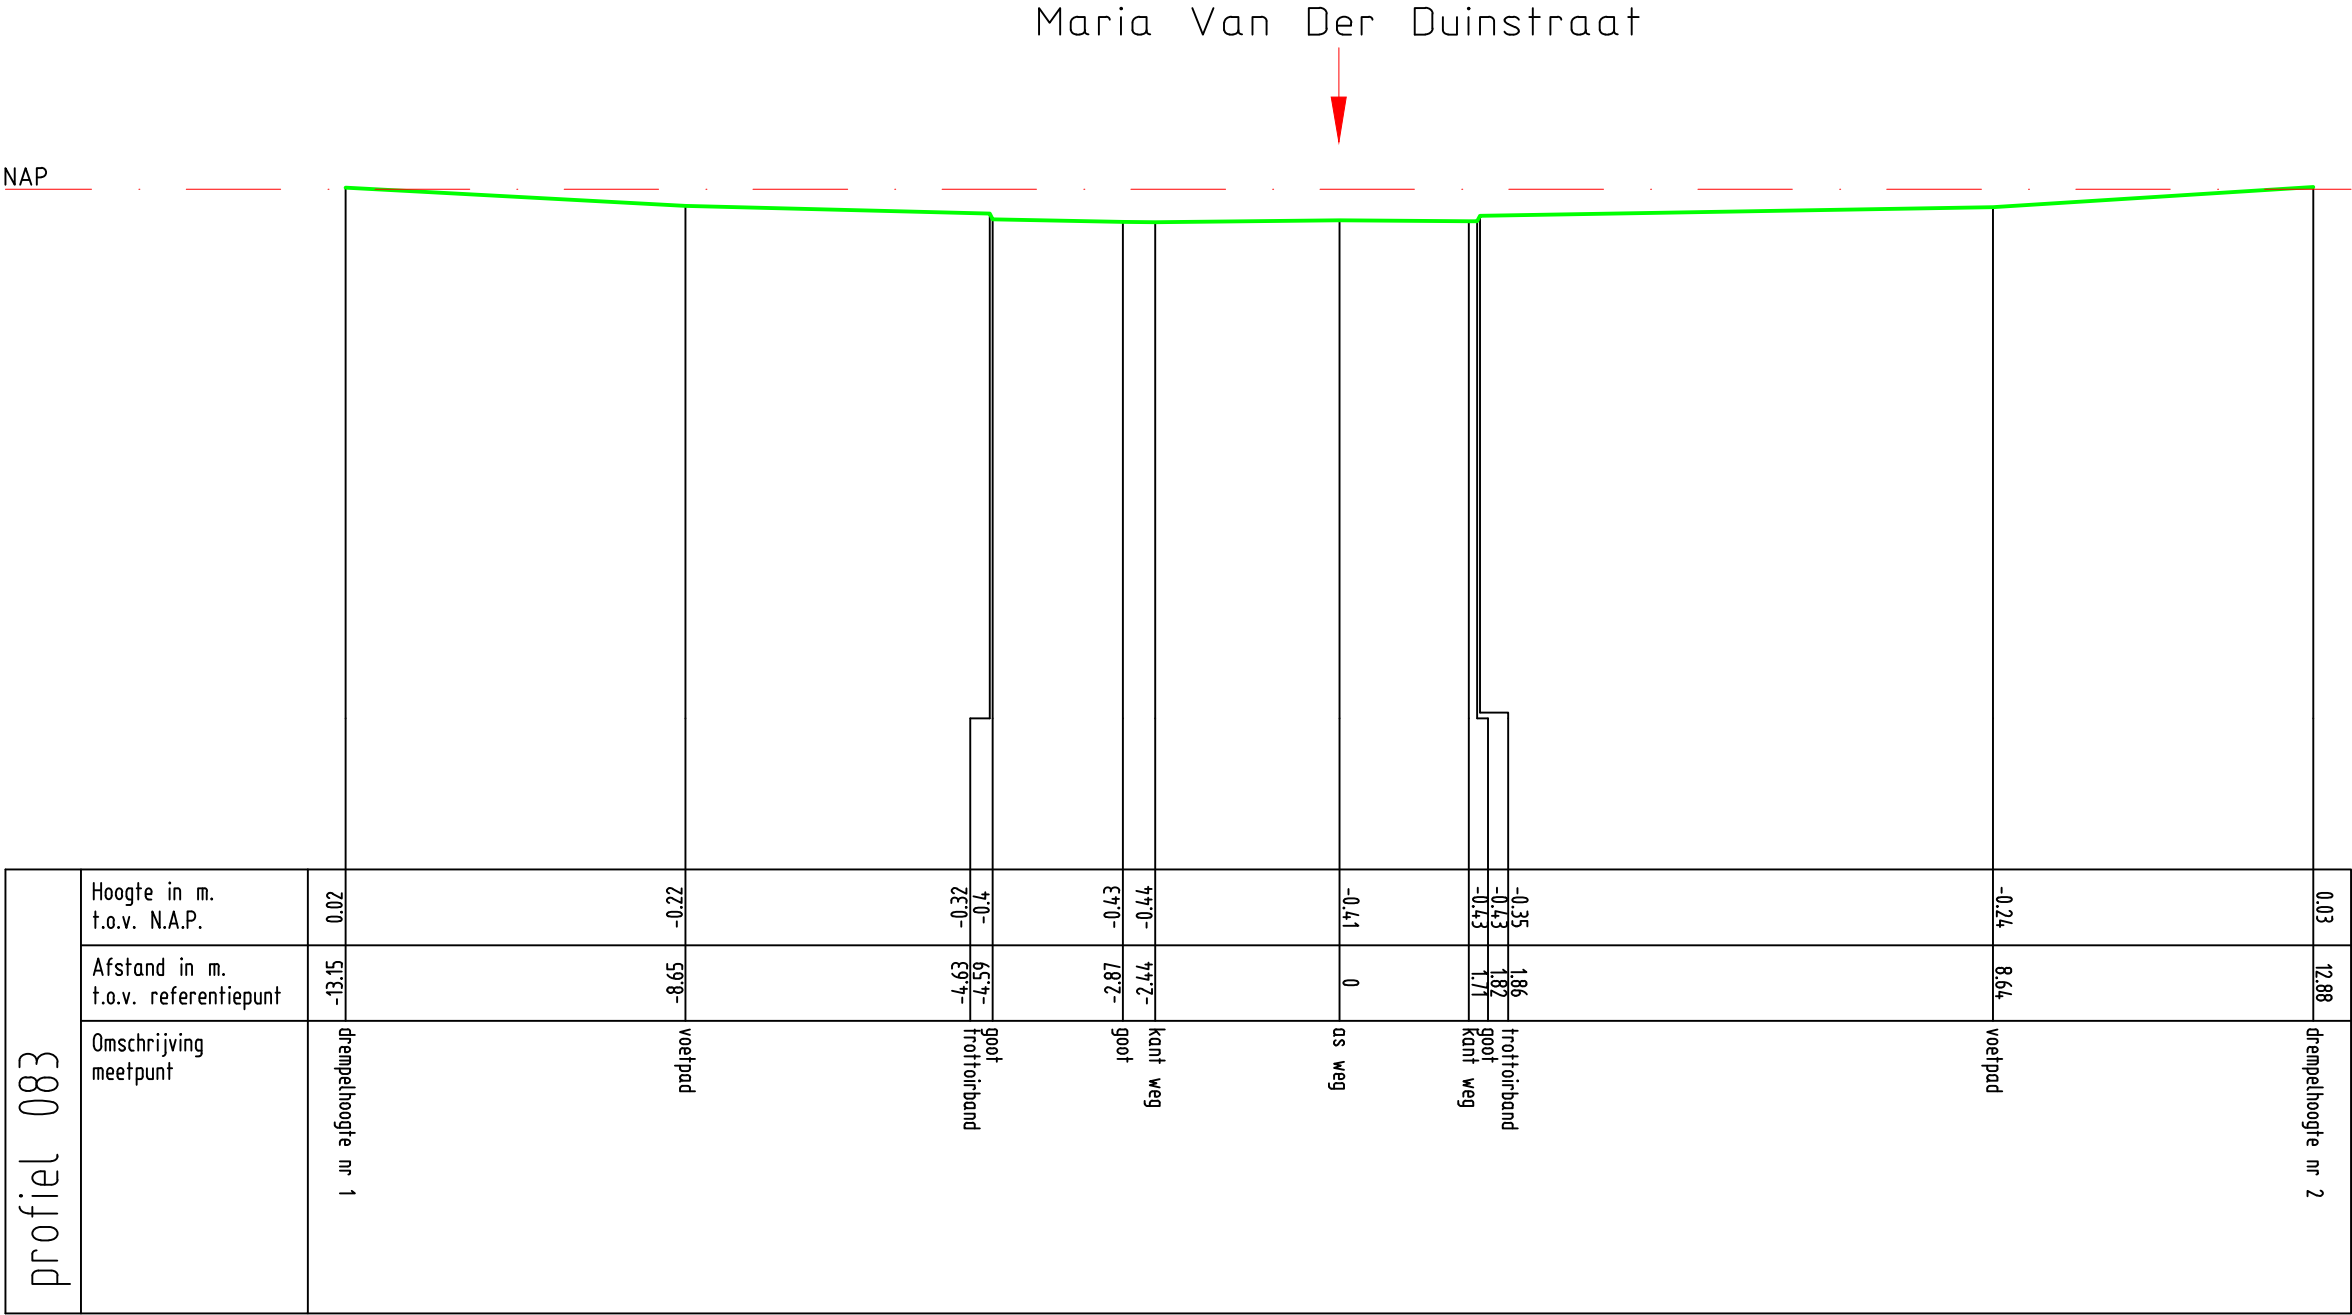

Zetting Valckesteyn,
te Poortugaal


profiel 083



Opdrachtnr. 1701390
Datum 29-06-17
Schaal 1 : 100
MAATVOERING IN METERS

MOS GRONDMECHANICA



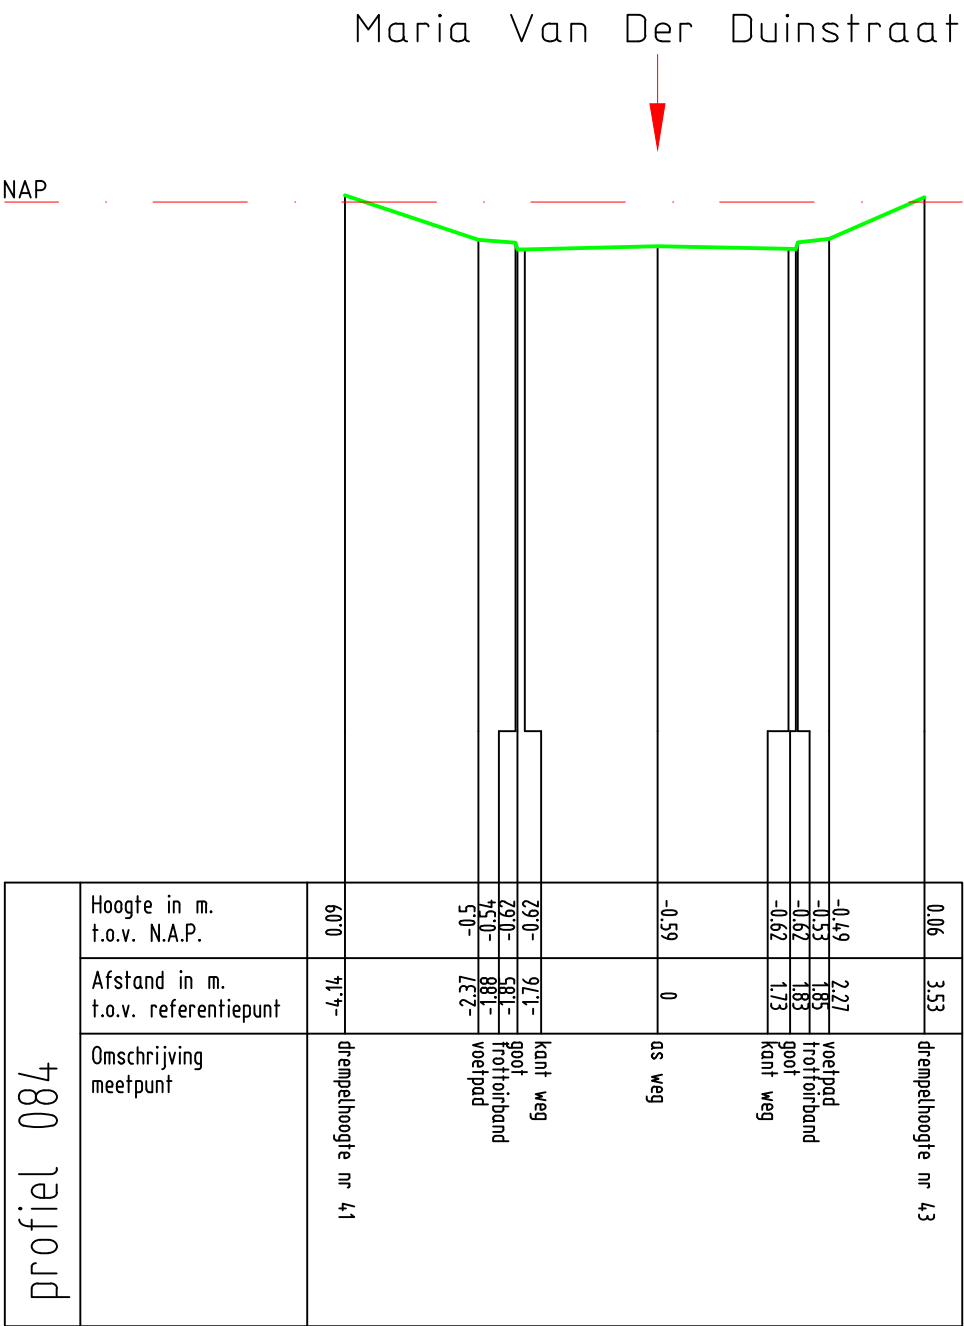


Zetting Valckesteyn,
te Poortugaal

profiel 084



Opdrachtnr. 1701390
Datum 19-06-17
Schaal 1 : 100
MAATVOERING IN METERS

MOS GRONDMECHANICA

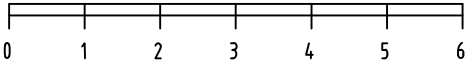

Beatrijshof



NAP




Zetting Valckesteyn,
te Poortugaal


profiel 085



Opdrachtnr. 1701390
Datum 29-06-17
Schaal 1 : 100
MAATVOERING IN METERS

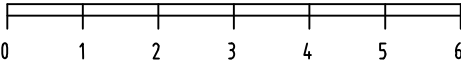

MOS GRONDMECHANICA

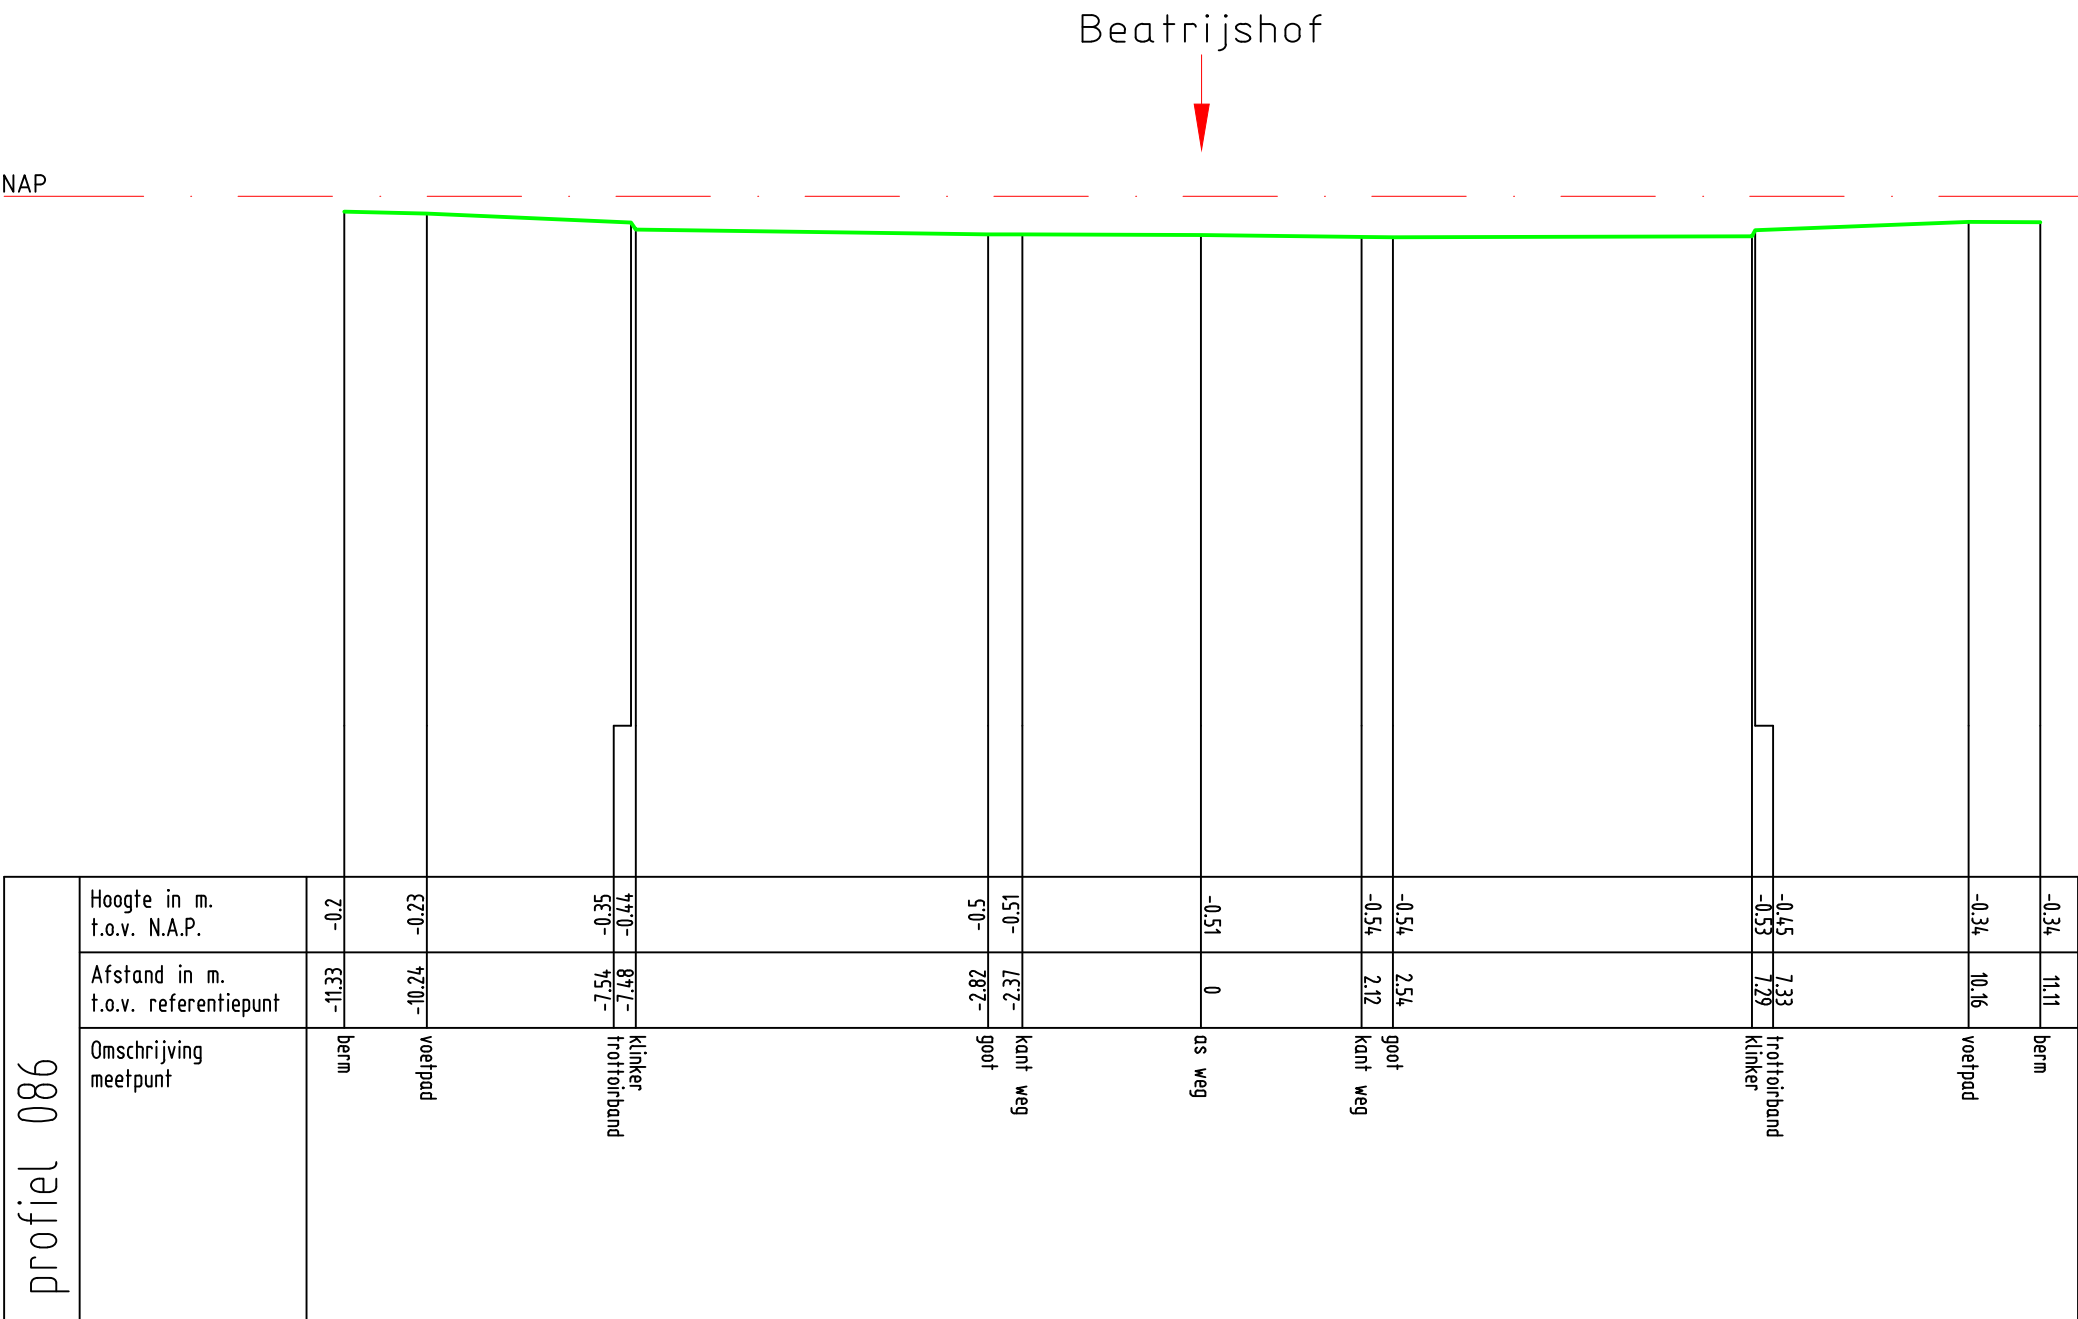


Zetting Valckesteijn,
te Poortugaal


profiel 086



Opdrachtnr. 1701390
Datum 29-06-17
Schaal 1 : 100
MAATVOERING IN METERS

MOS GRONDMECHANICA

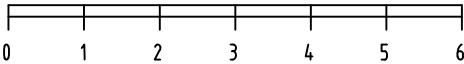

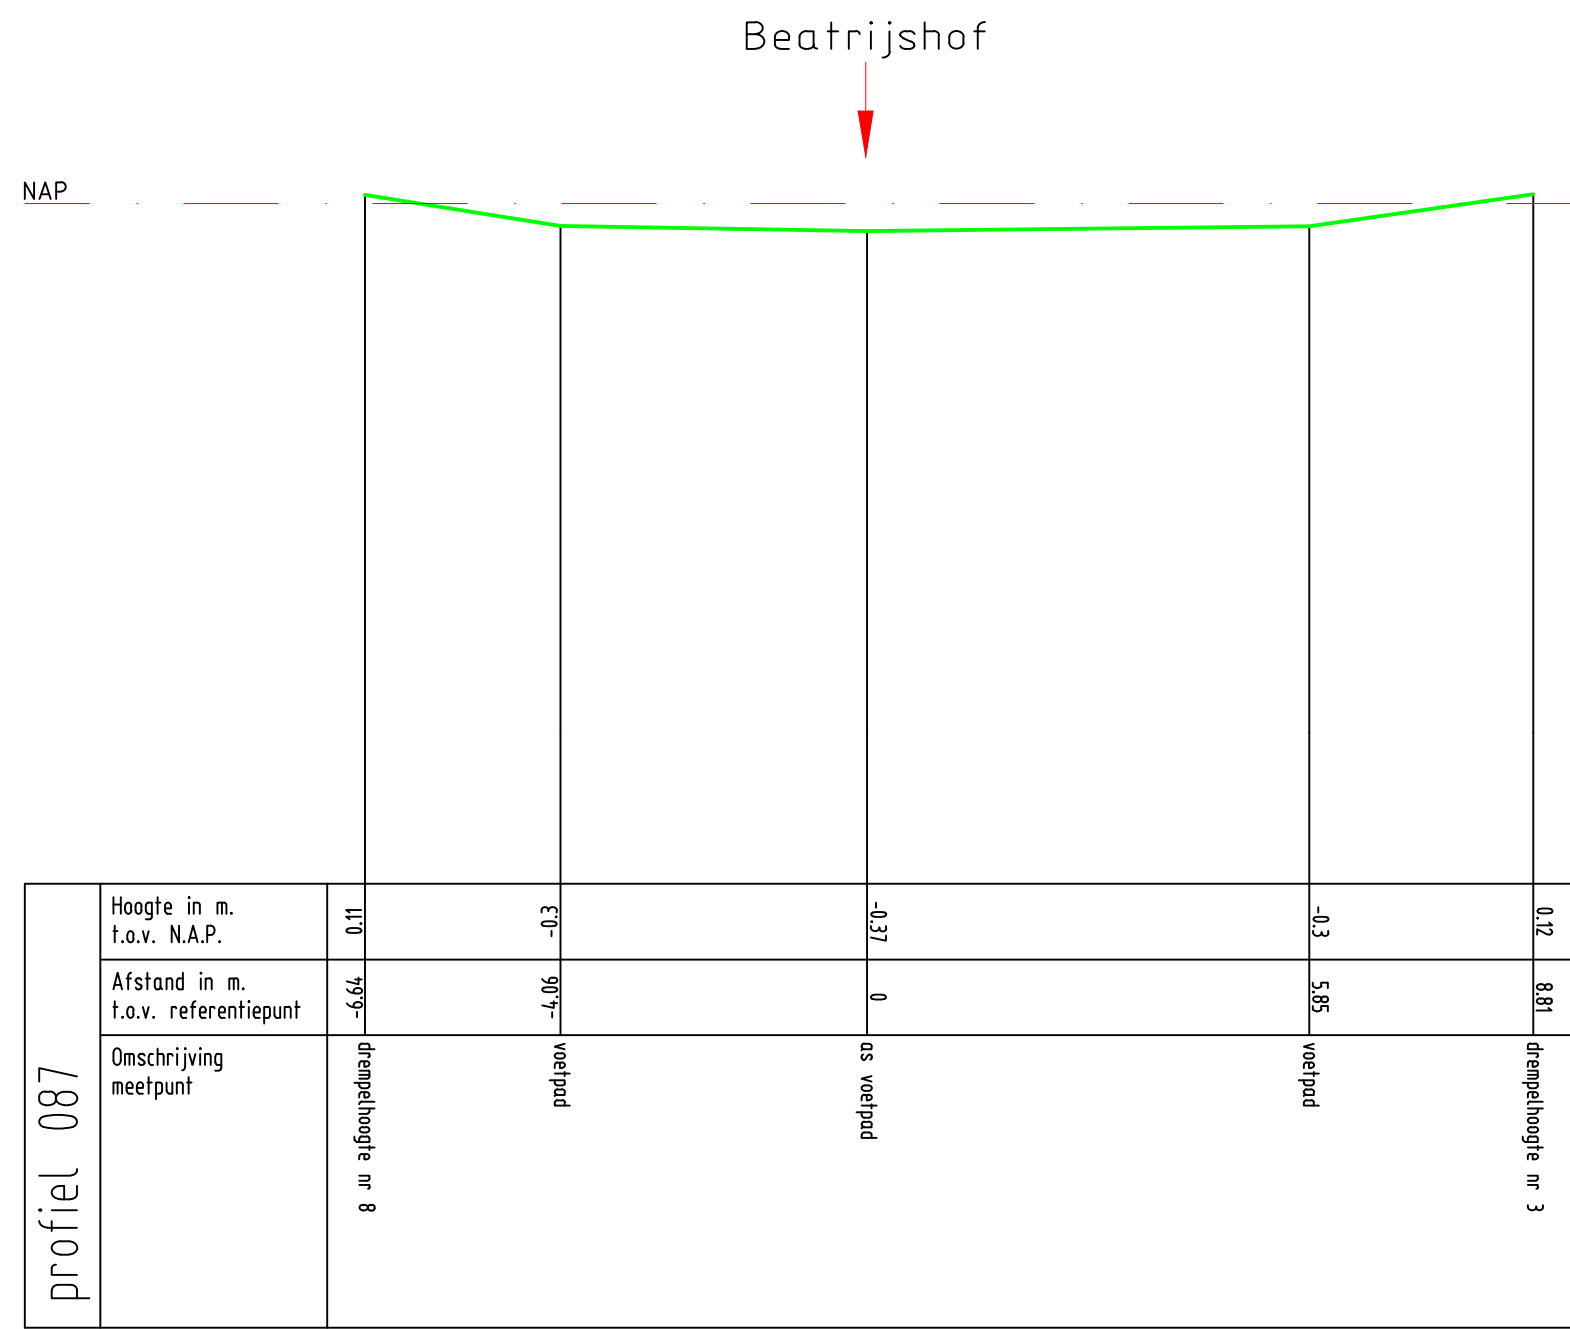

Zetting Valckesteyn,
te Poortugaal


profiel 087



Opdrachtnr. 1701390
Datum 29-06-17
Schaal 1 : 100
MAATVOERING IN METERS

MOS GRONDMECHANICA



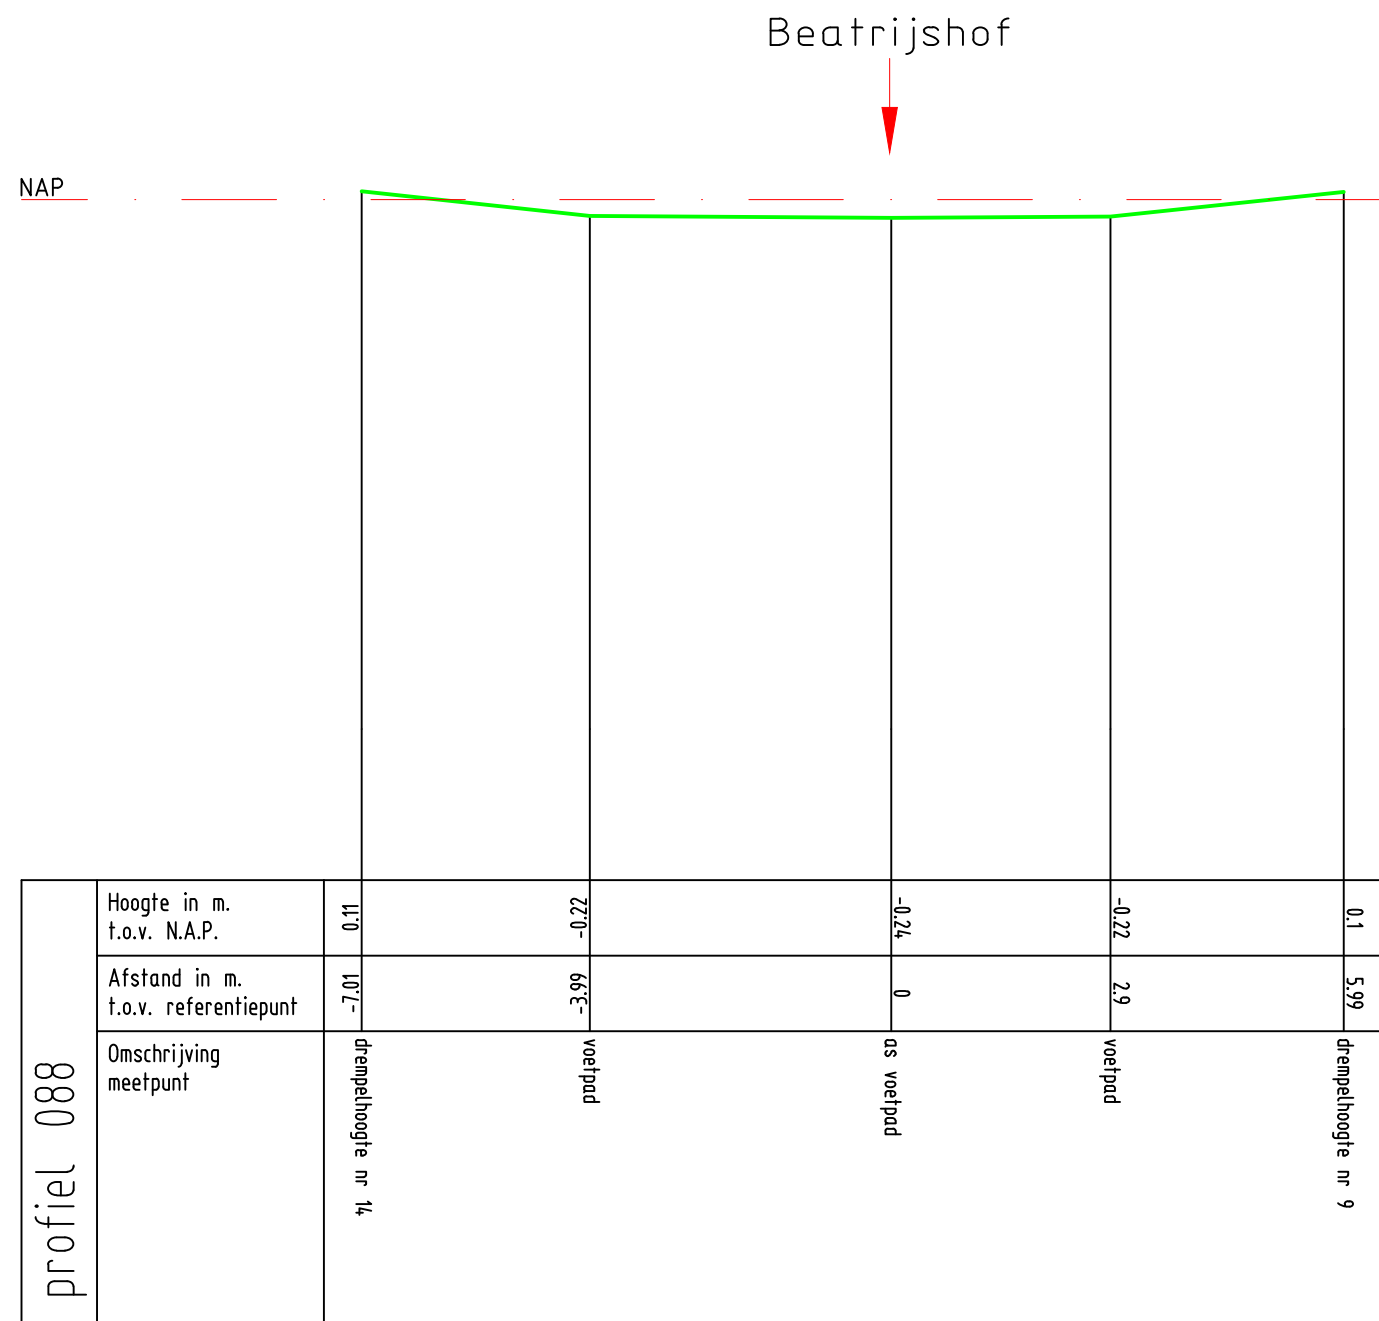


Zetting Valckesteyn,
te Poortugaal


profiel 088



Opdrachtnr. 1701390
Datum 29-06-17
Schaal 1 : 100
MAATVOERING IN METERS

MOS GRONDMECHANICA

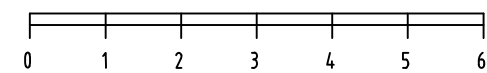

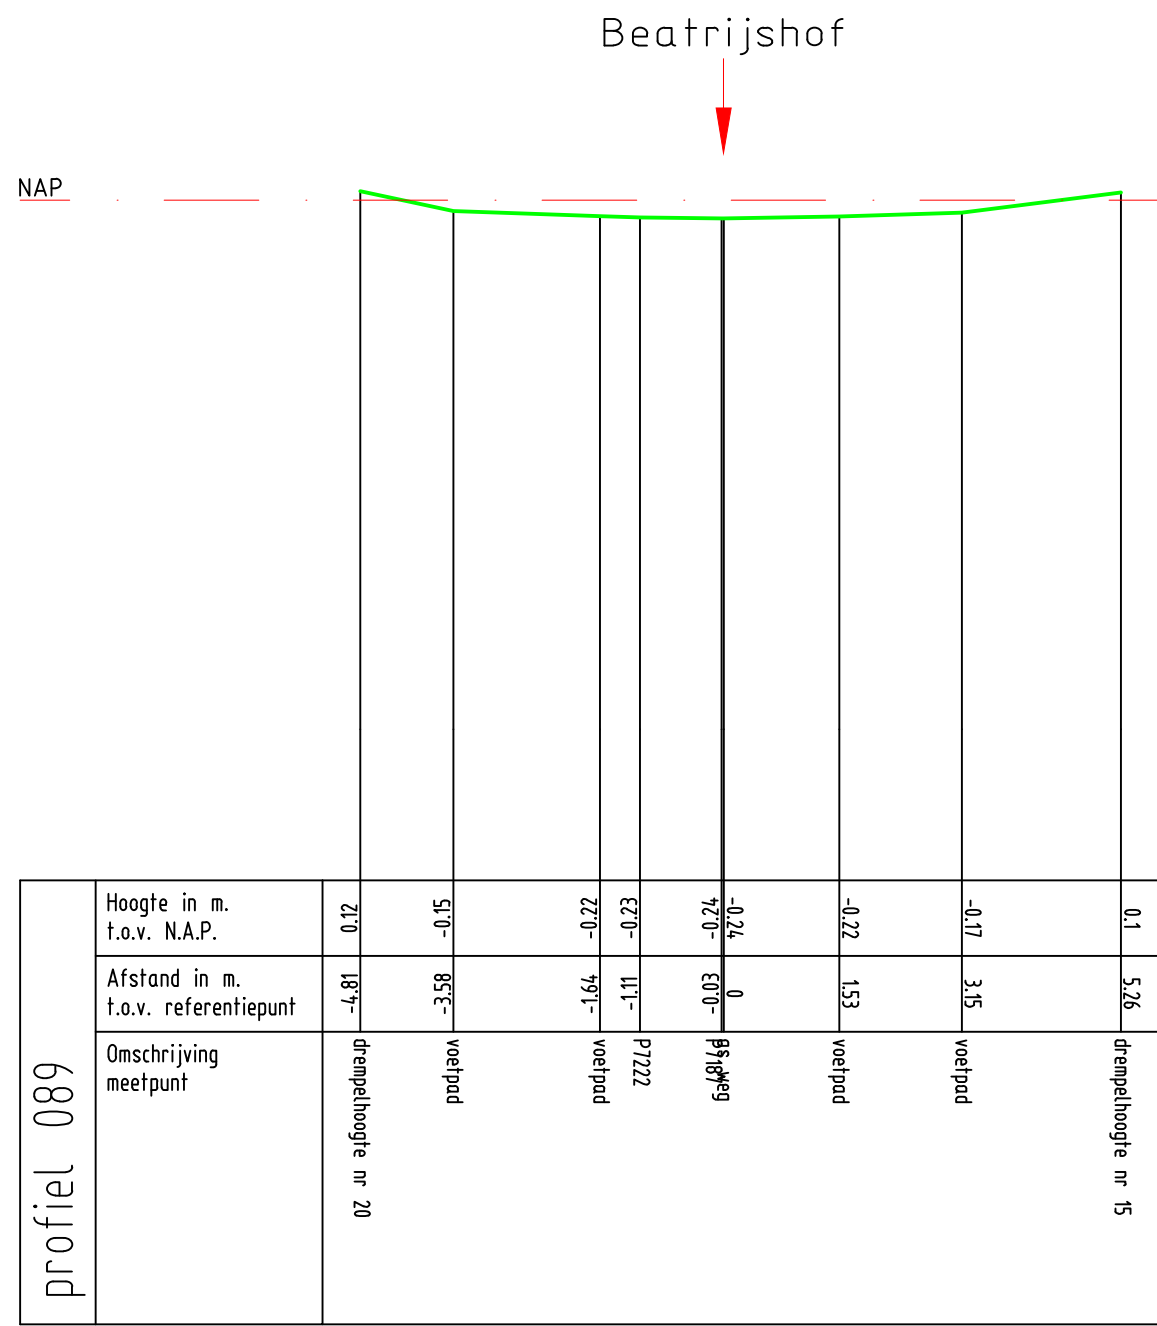

Zetting Valckesteyn,
te Poortugaal


profiel 089



Opdrachtnr. 1701390
Datum 29-06-17
Schaal 1 : 100
MAATVOERING IN METERS

MOS GRONDMECHANICA



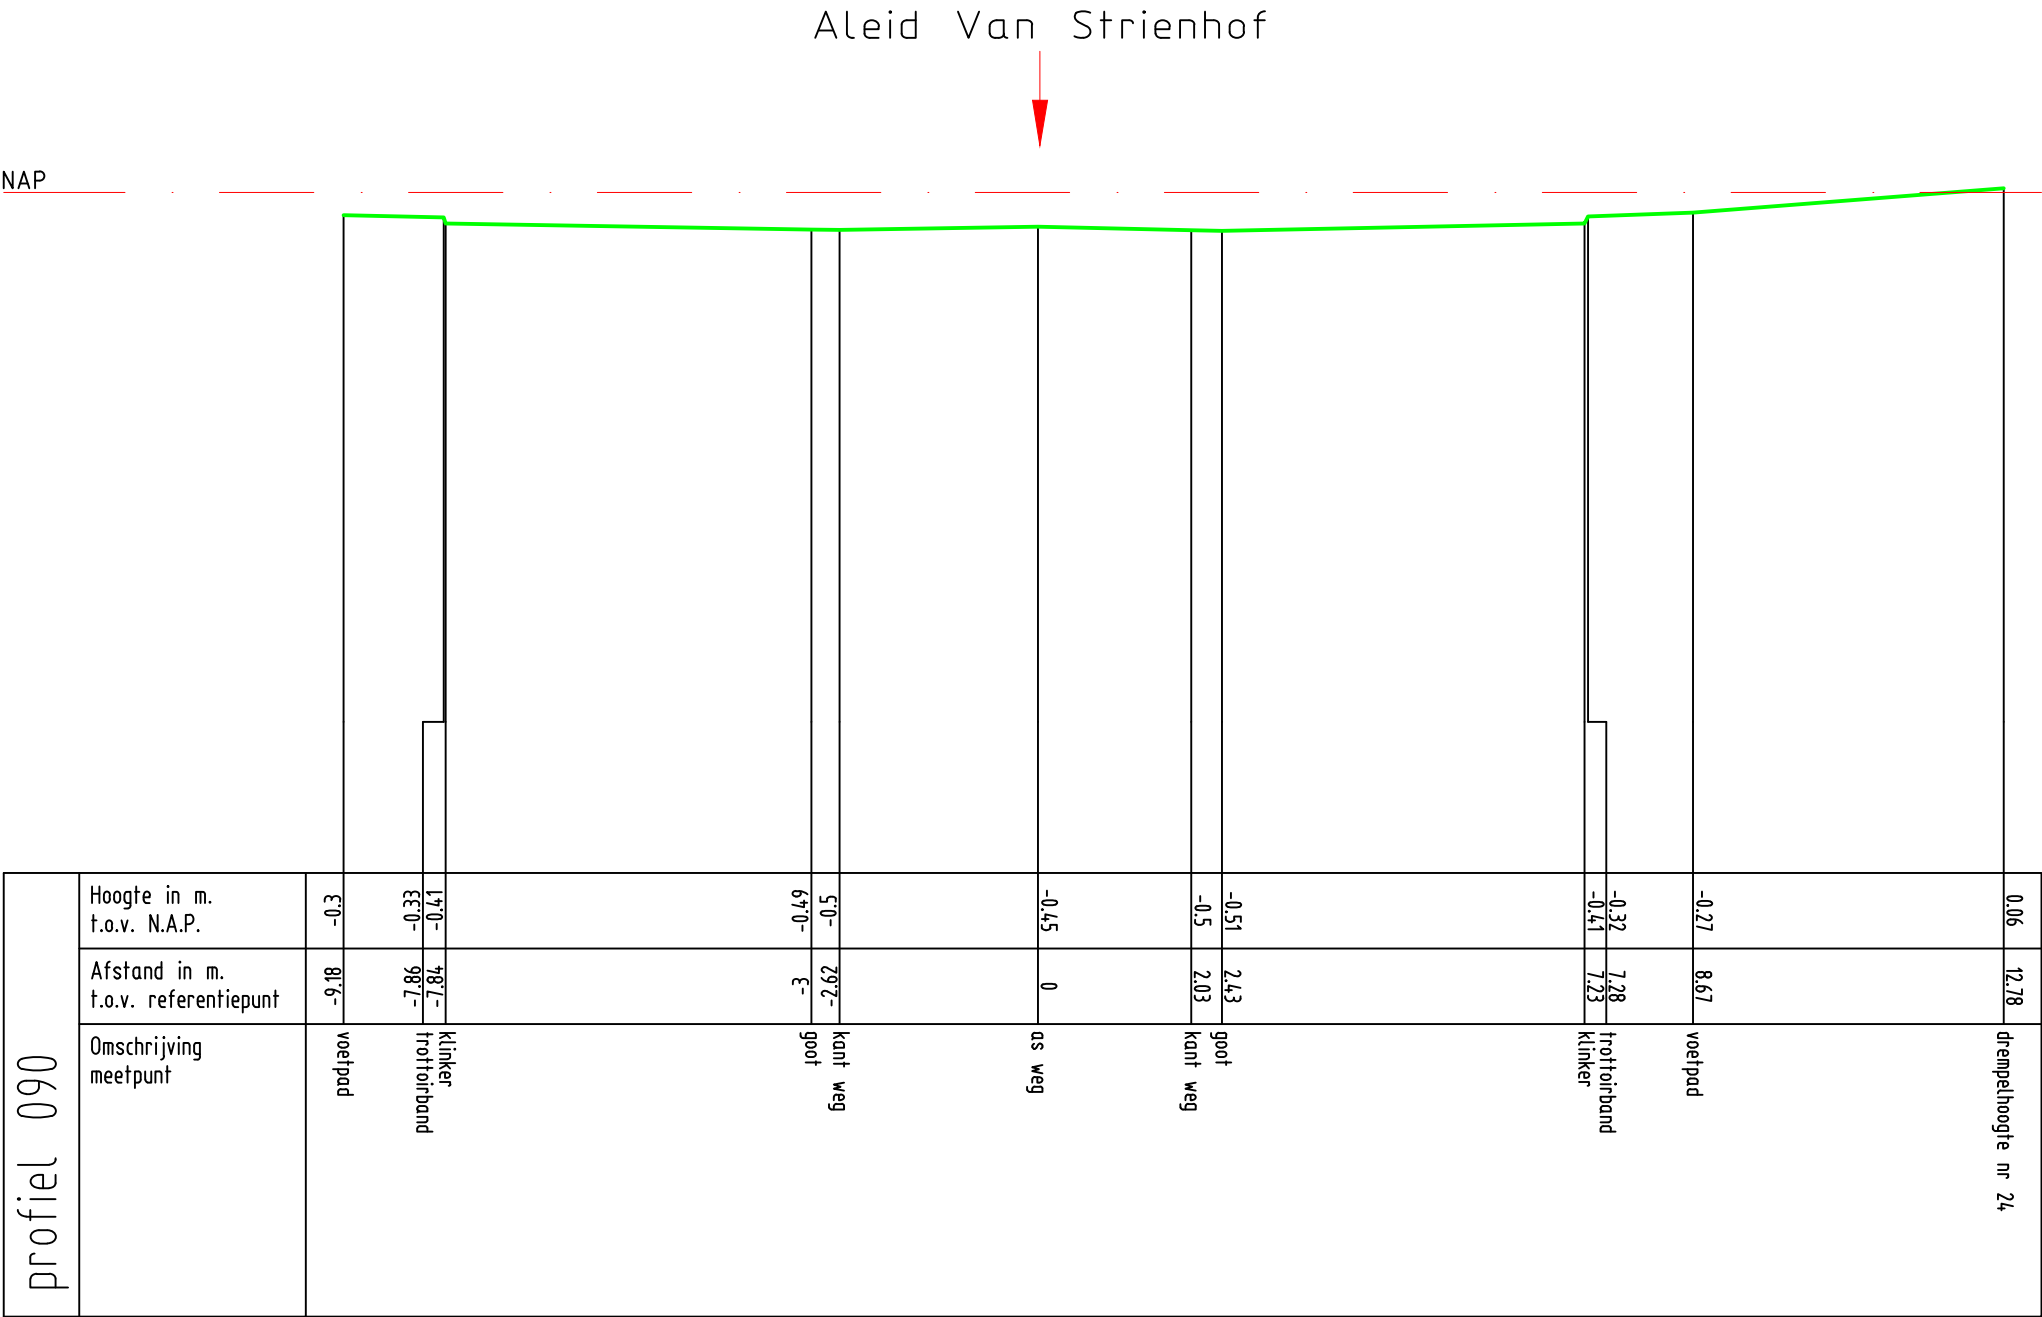


Zetting Valckesteyn,
te Poortugaal

profiel 090



Opdrachtnr. 1701390
Datum 29-06-17
Schaal 1 : 100
MAATVOERING IN METERS


MOS GRONDMECHANICA

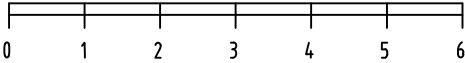

Aleid Van Strienhof



NAP

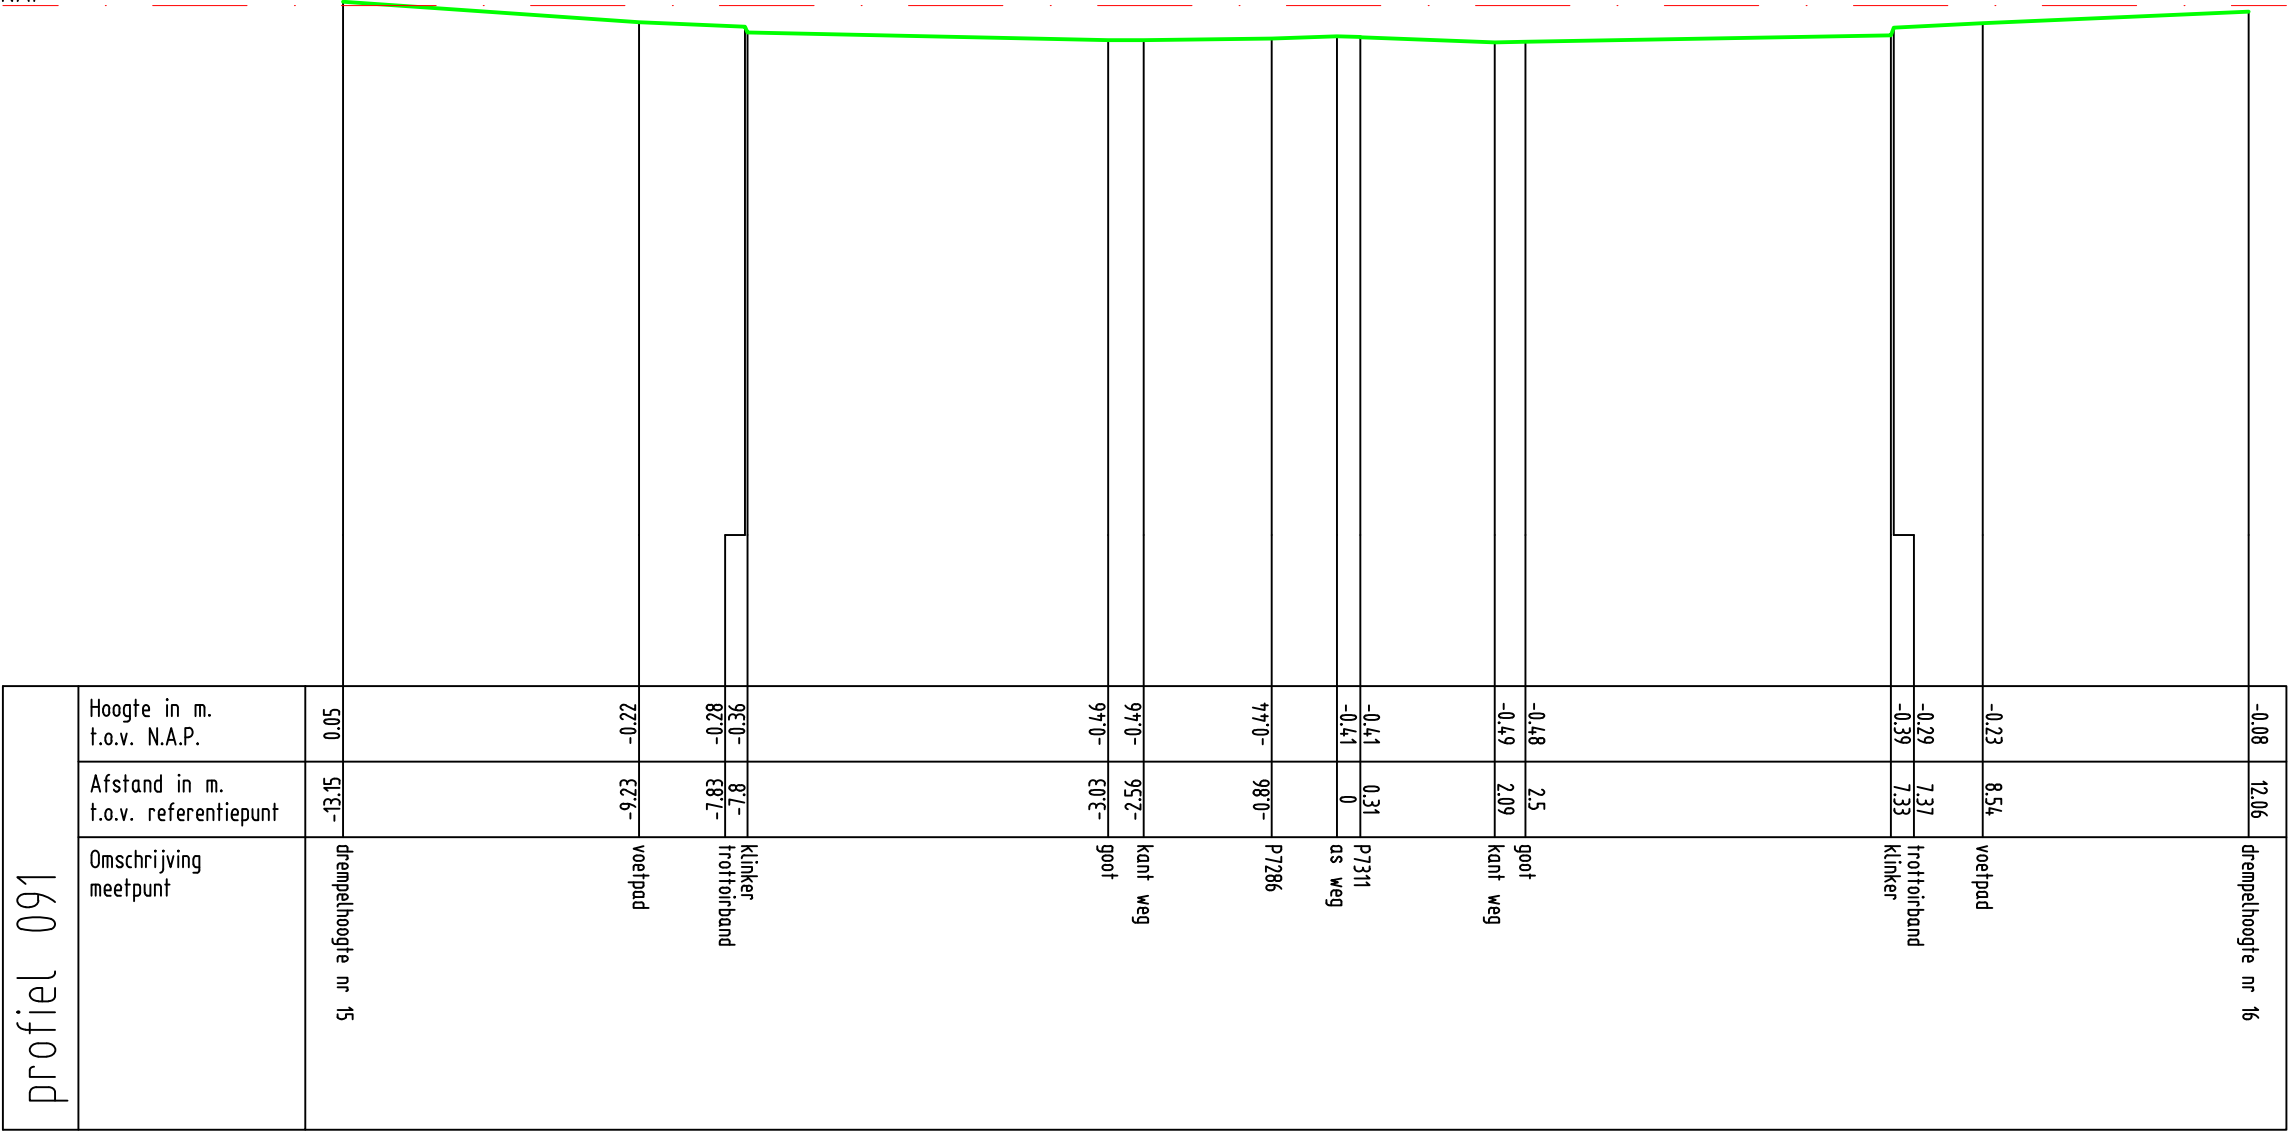


Zetting Valckesteyn,
te Poortugaal
profiel 091



Opdrachtnr. 1701390
Datum 29-06-17
Schaal 1 : 100
MAATVOERING IN METERS

MOS GRONDMECHANICA



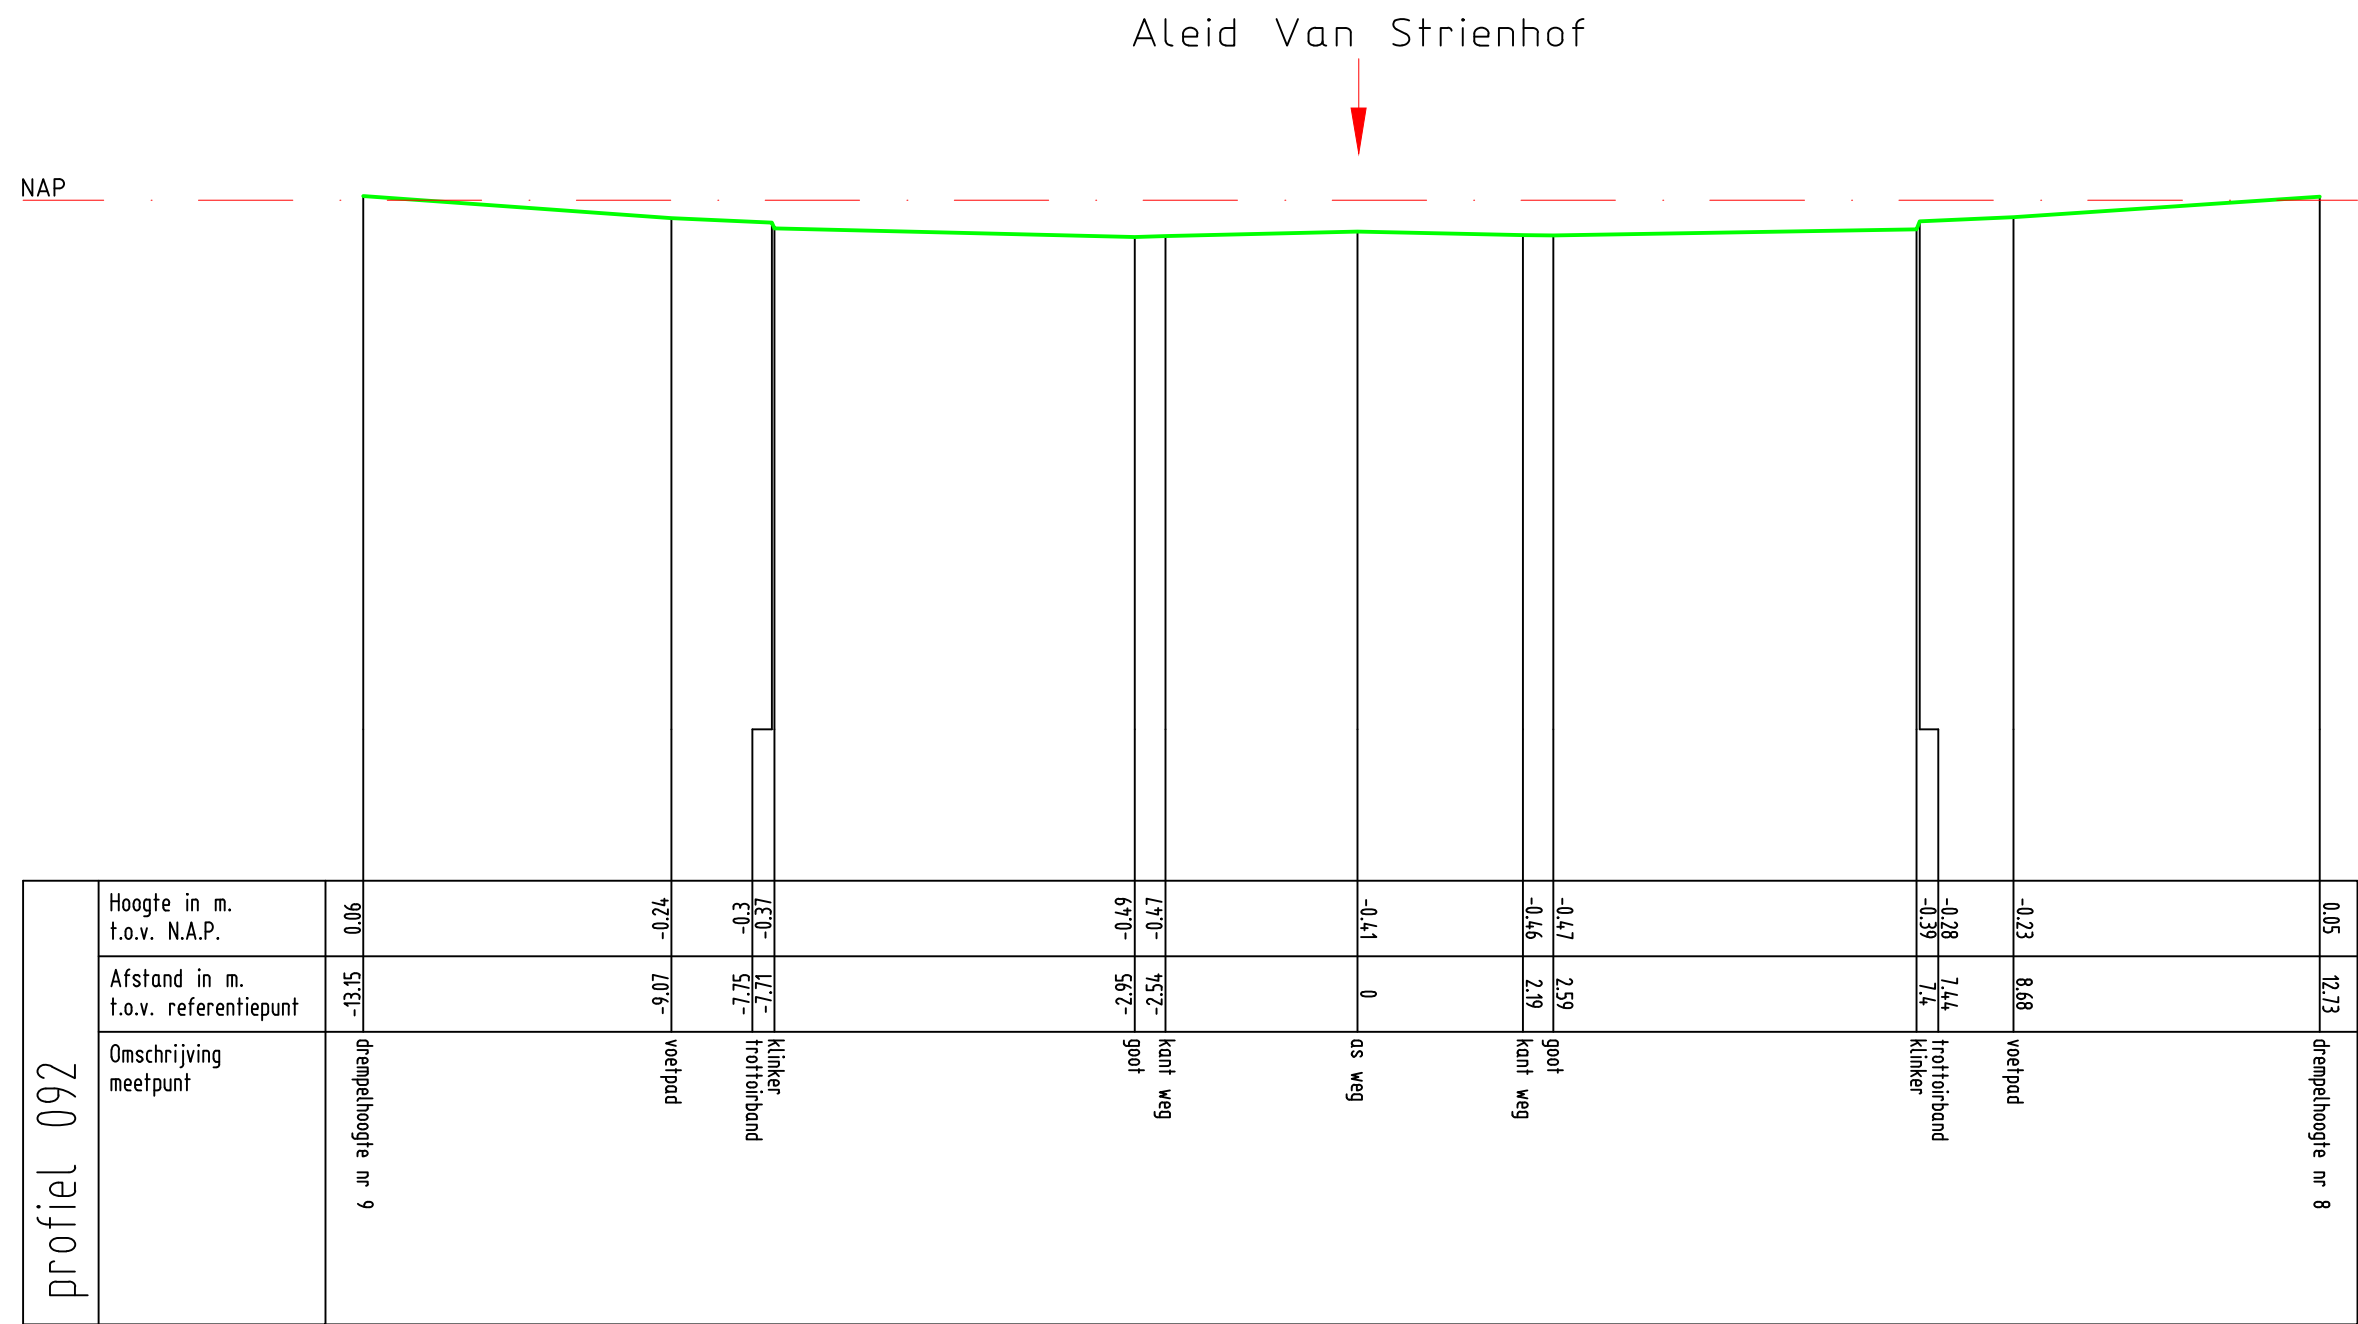

Zetting Valckesteyn,
te Poortugaal


profiel 092



Opdrachtnr. 1701390
Datum 29-06-17
Schaal 1 : 100
MAATVOERING IN METERS

MOS GRONDMECHANICA



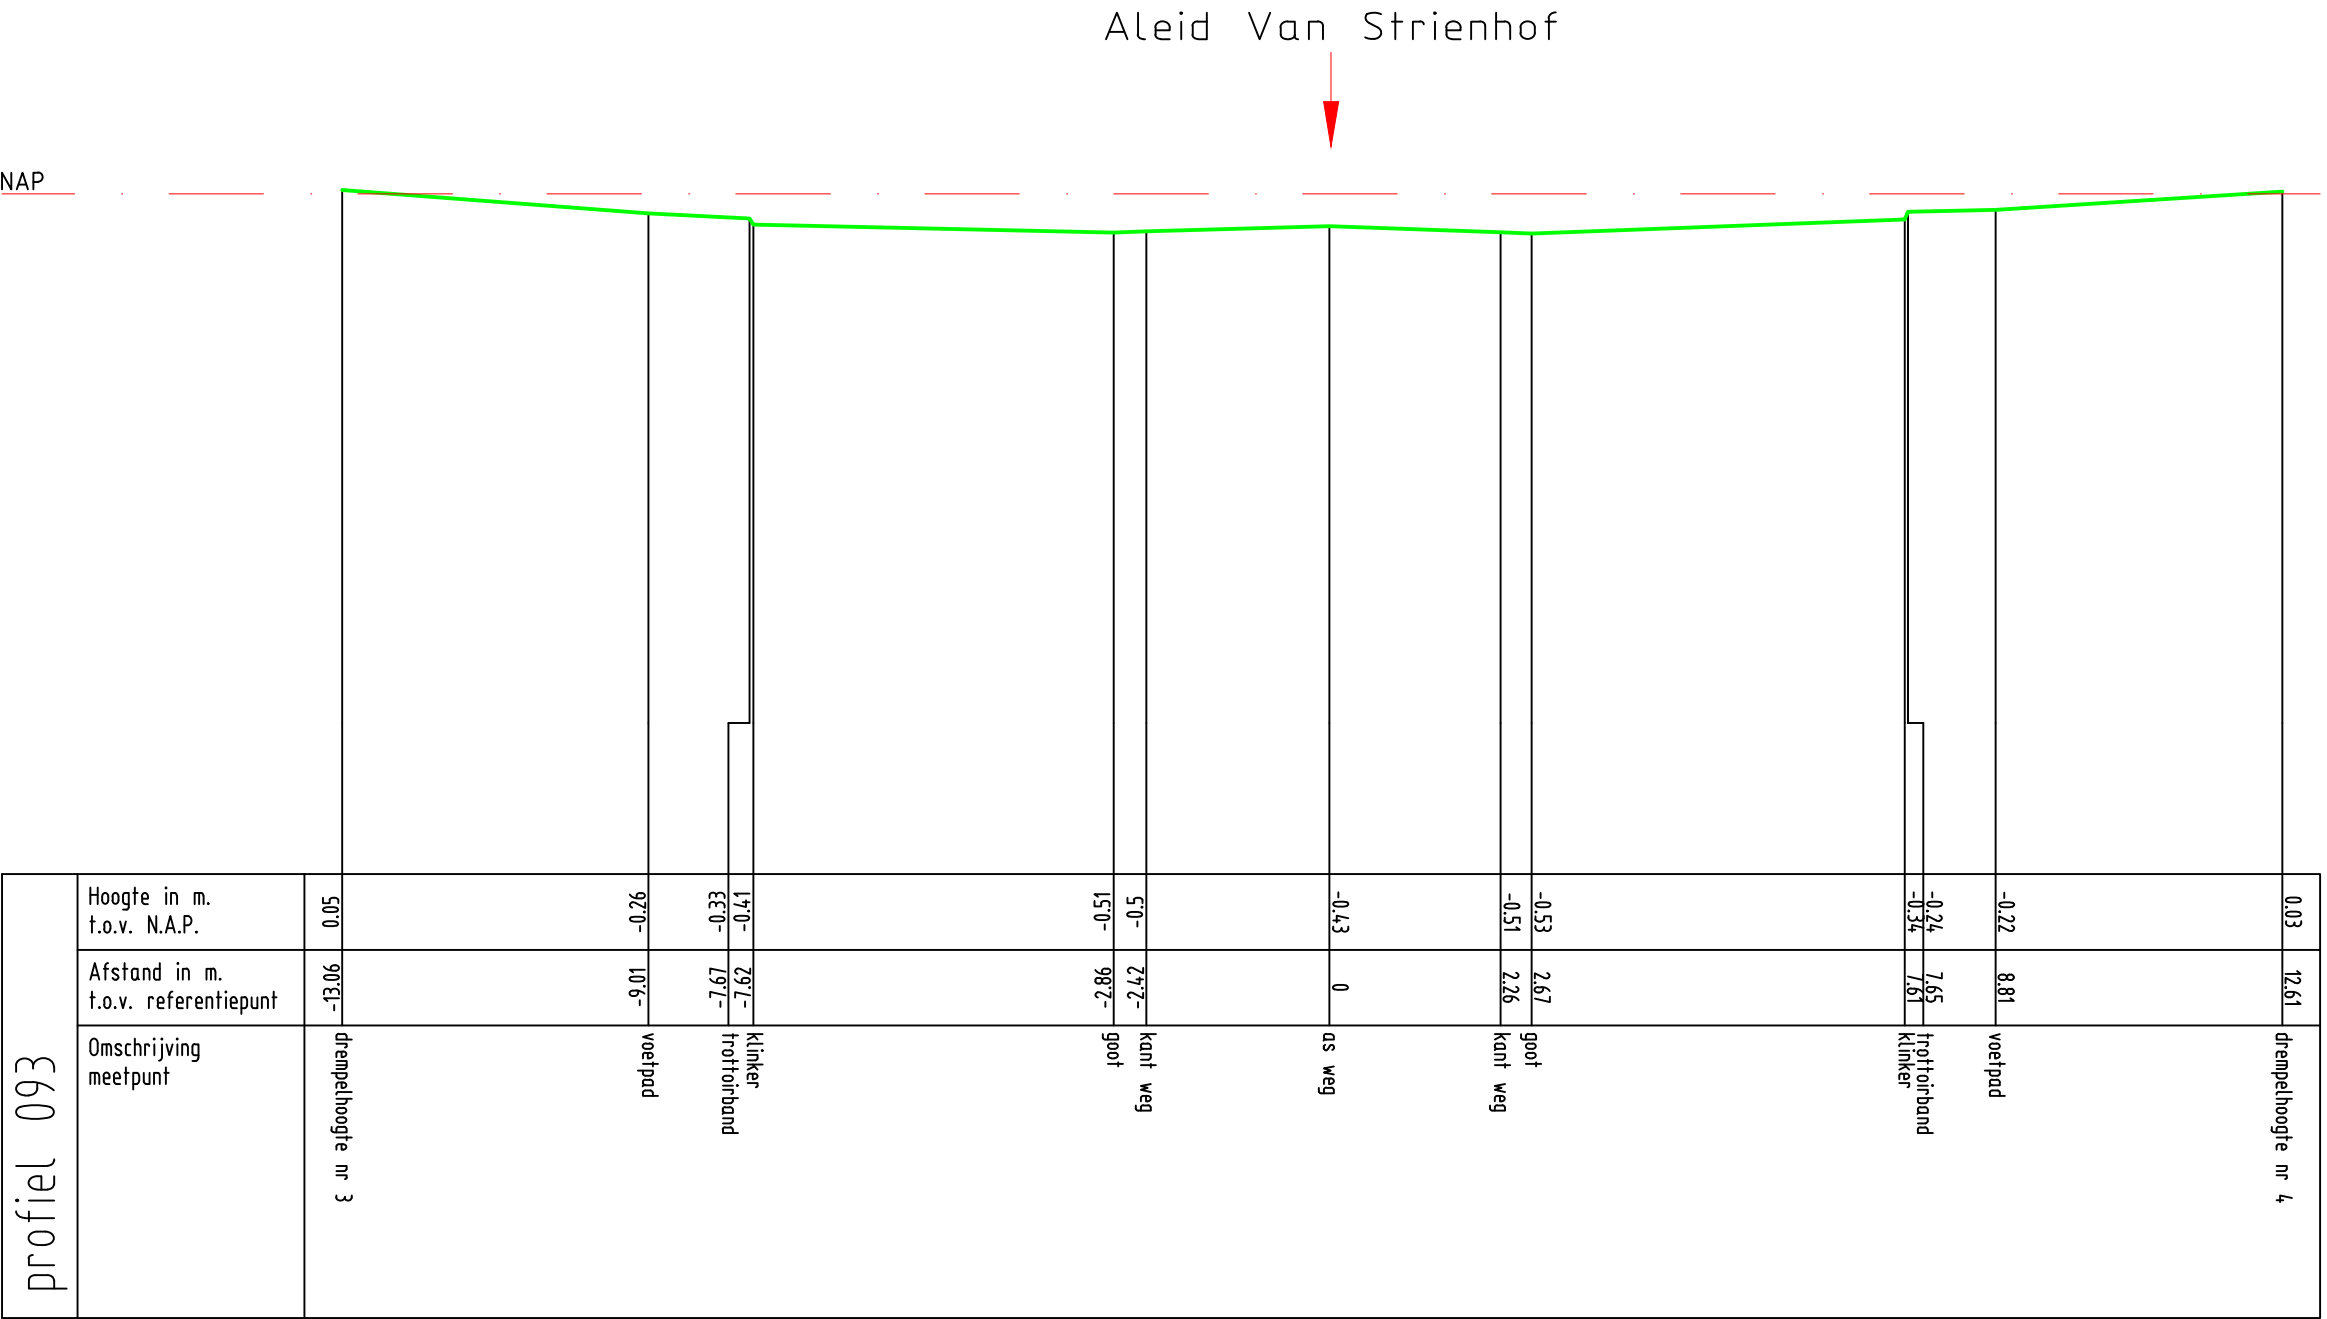


Zetting Valckesteyn,
te Poortugaal


profiel 093



Opdrachtnr. 1701390
Datum 29-06-17
Schaal 1 : 100
MAATVOERING IN METERS

MOS GRONDMECHANICA

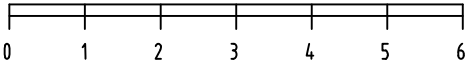

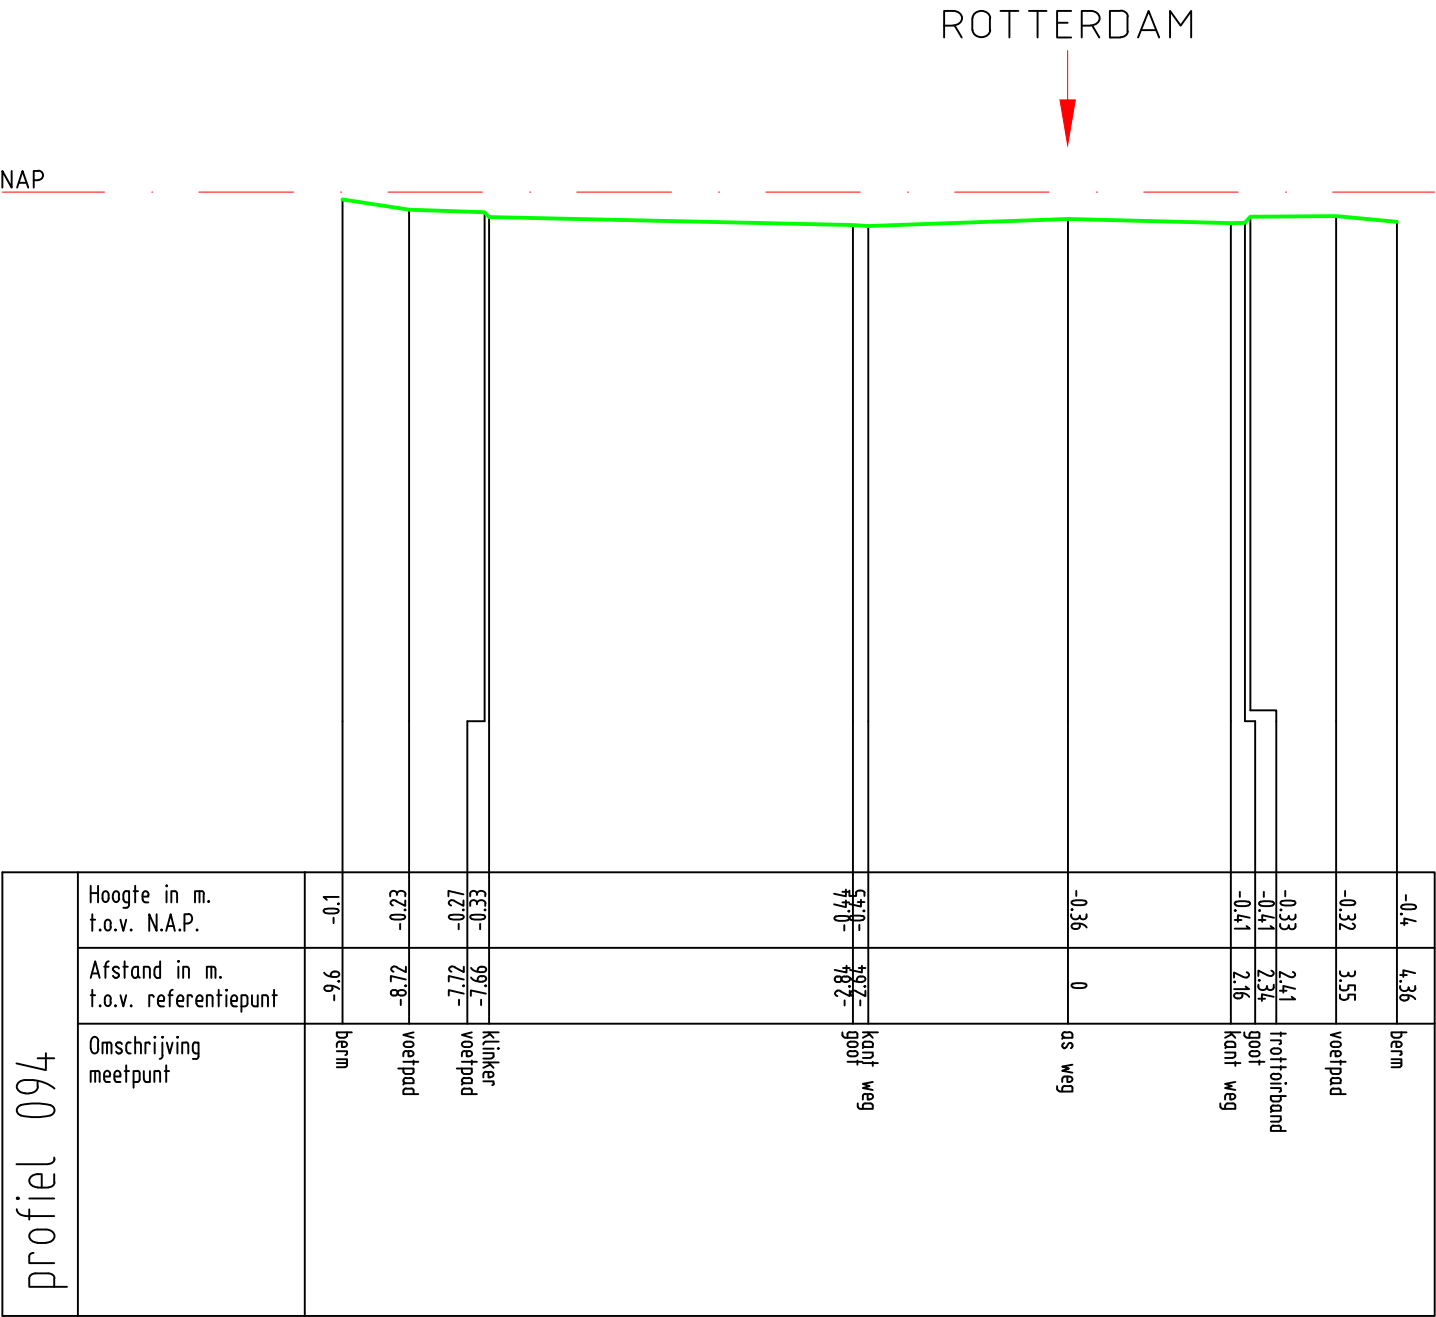


Zetting Valckesteijn,
te Poortugaal

profiel 094




Opdrachtnr. 1701390
Datum 29-06-17
Schaal 1 : 100
MAATVOERING IN METERS

MOS GRONDMECHANICA

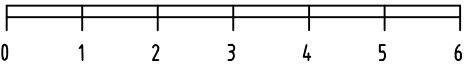

Nicolaas Van Puttenstraat

NAP

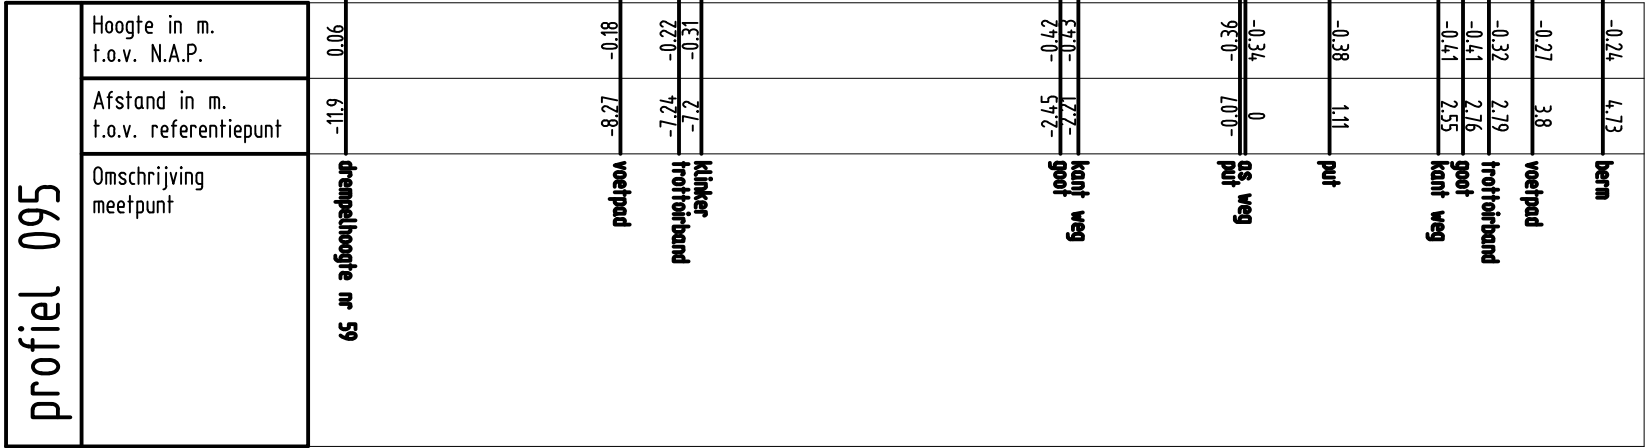


Zetting Valckesteyn,
te Poortugaal

profiel 095



MOS GRONDMECHANICA


Opdrachtnr. 1701390
Datum 27-06-17
Schaal 1 : 100
MAATVOERING IN METERS

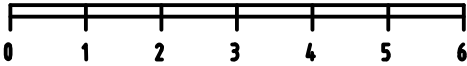

Nicolaas Van Puttenstraat



NAP

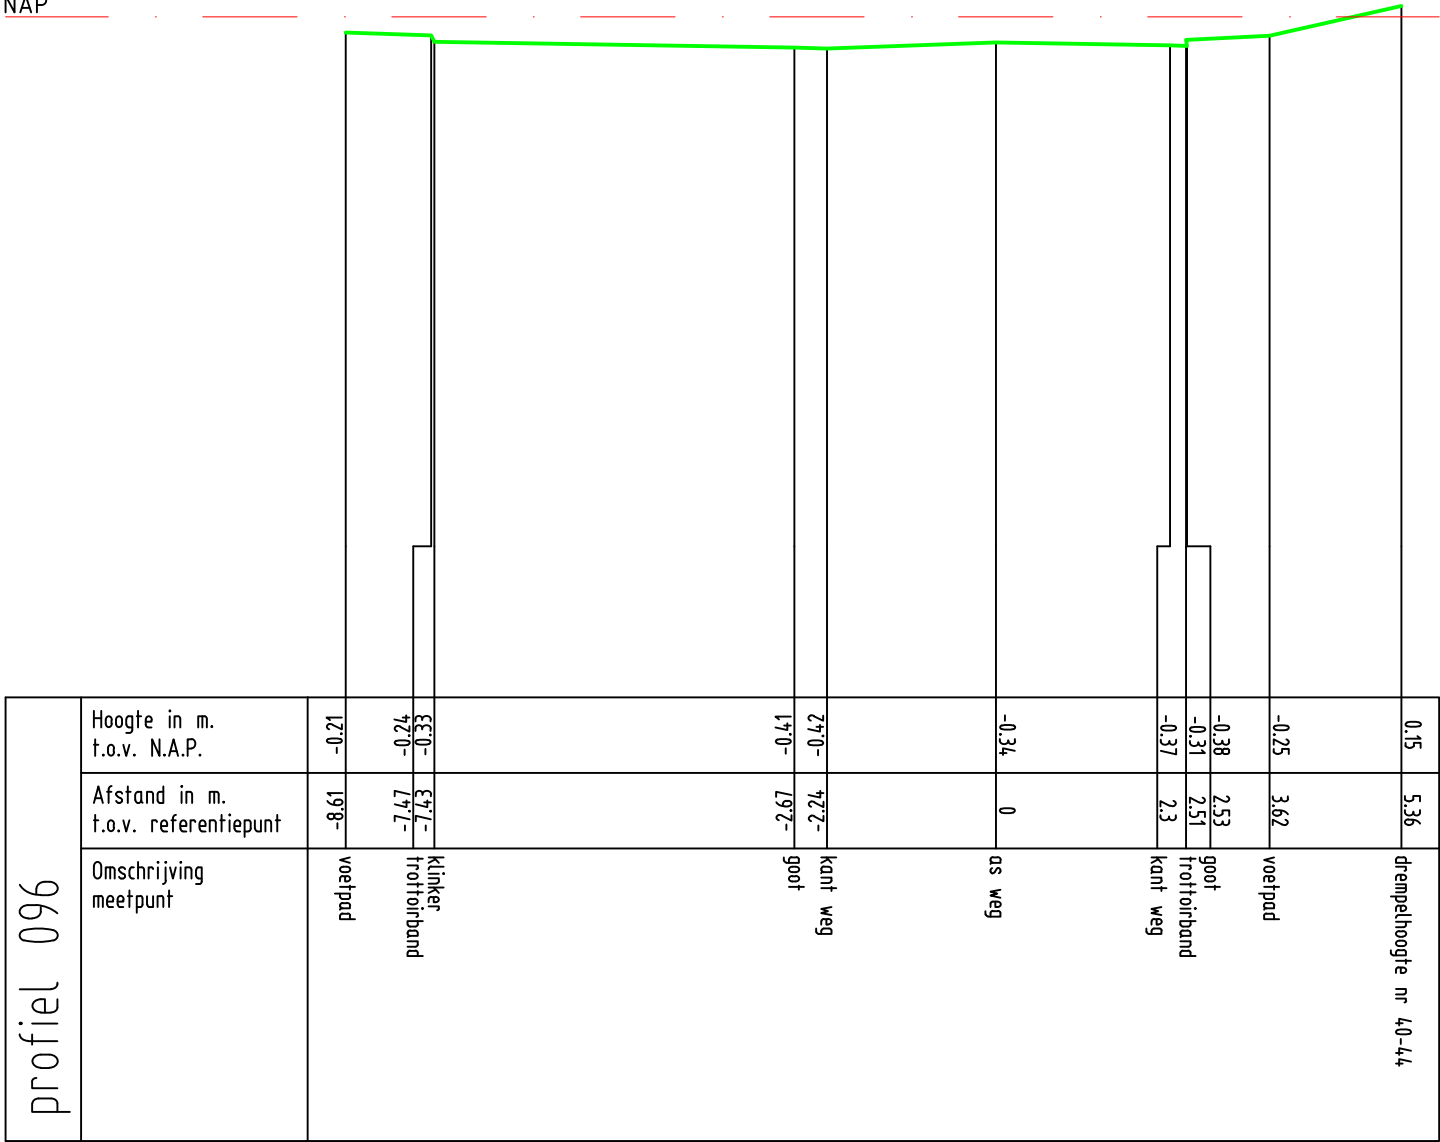


Zetting Valckesteyn,
te Poortugaal


profiel 096



Opdrachtnr. 1701390
Datum 27-06-17
Schaal 1 : 100
MAATVOERING IN METERS

MOS GRONDMECHANICA

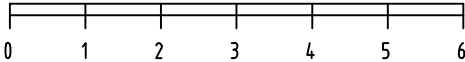

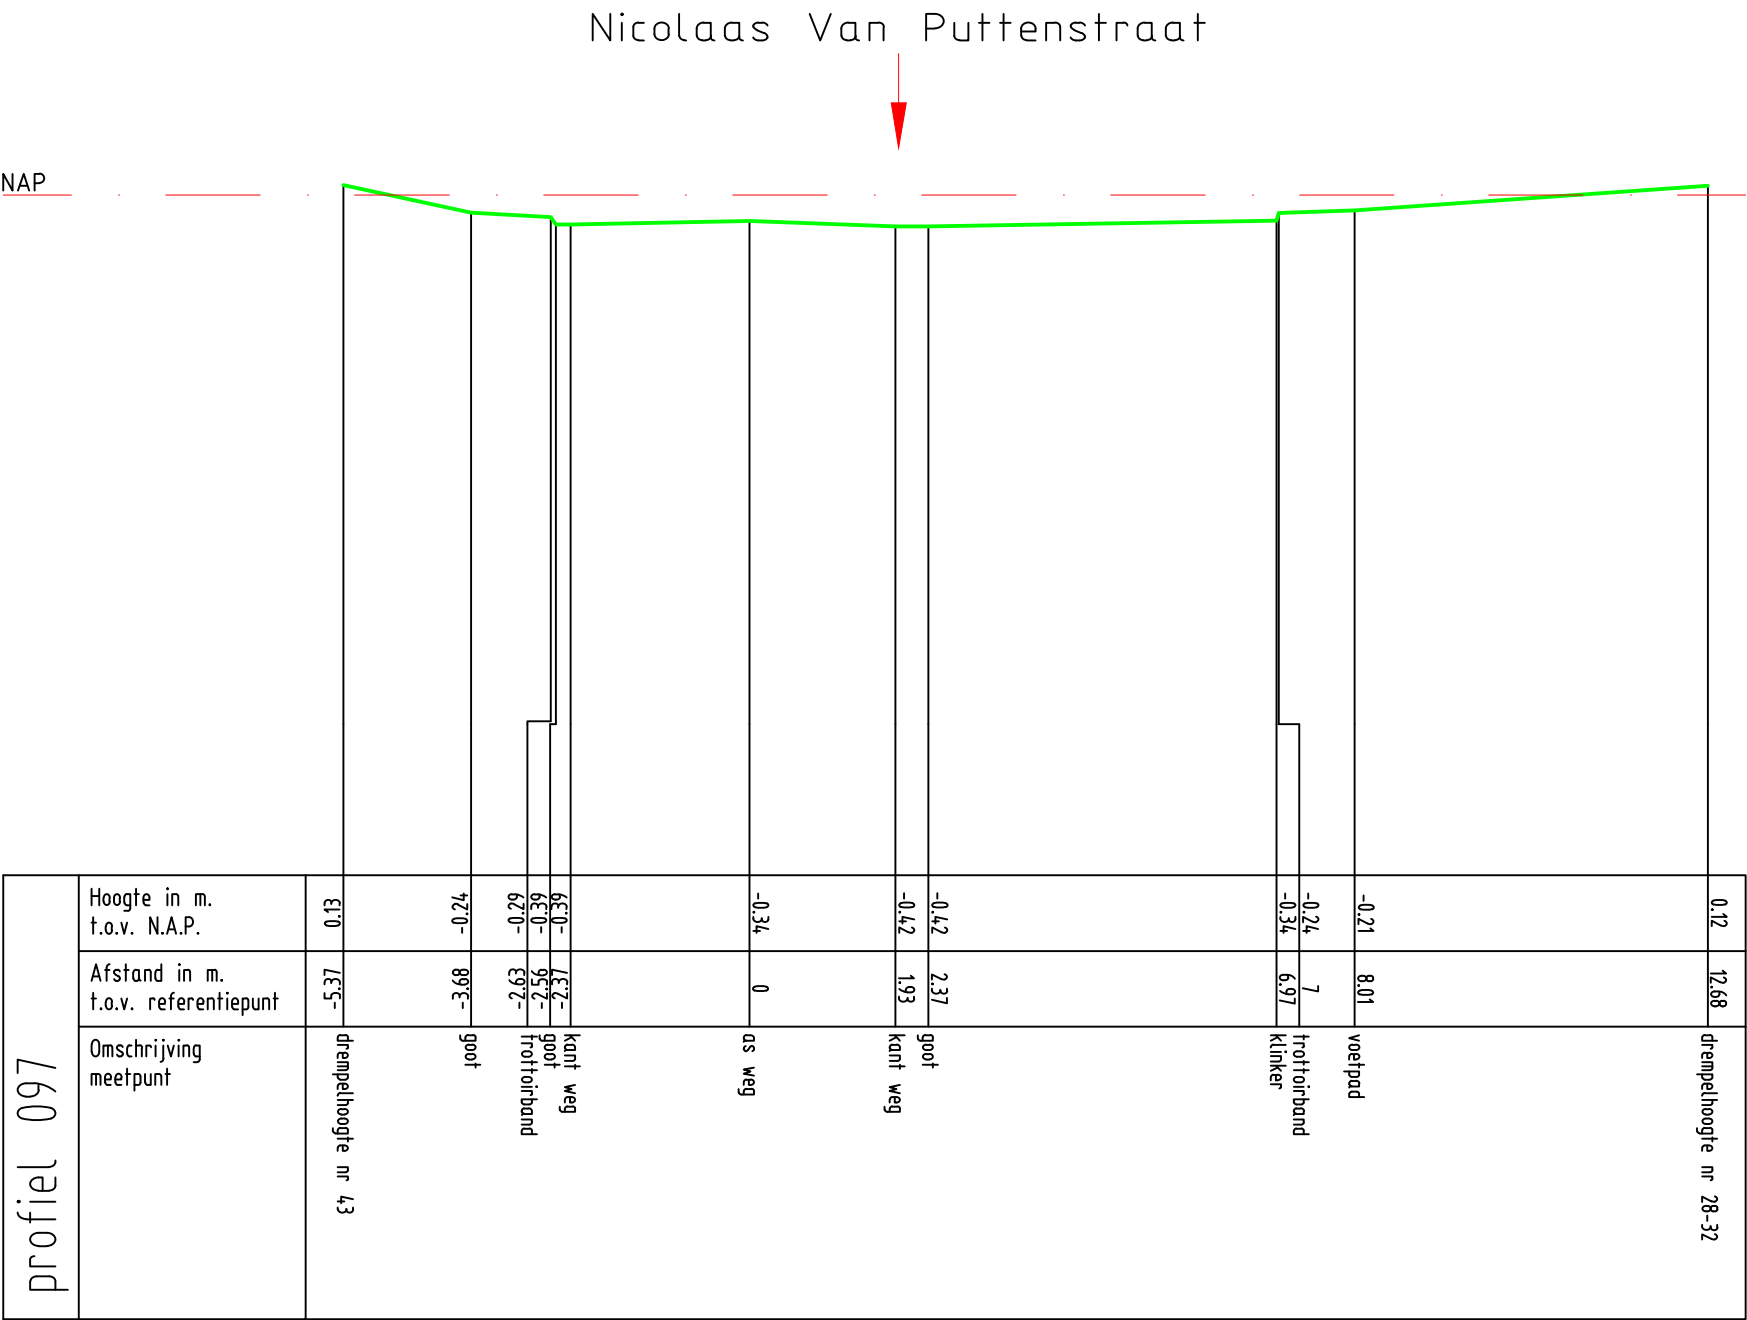


Zetting Valckesteyn,
te Poortugaal


profiel 097



Opdrachtnr. 1701390
Datum 27-06-17
Schaal 1 : 100
MAATVOERING IN METERS

MOS GRONDMECHANICA

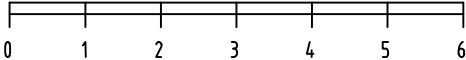

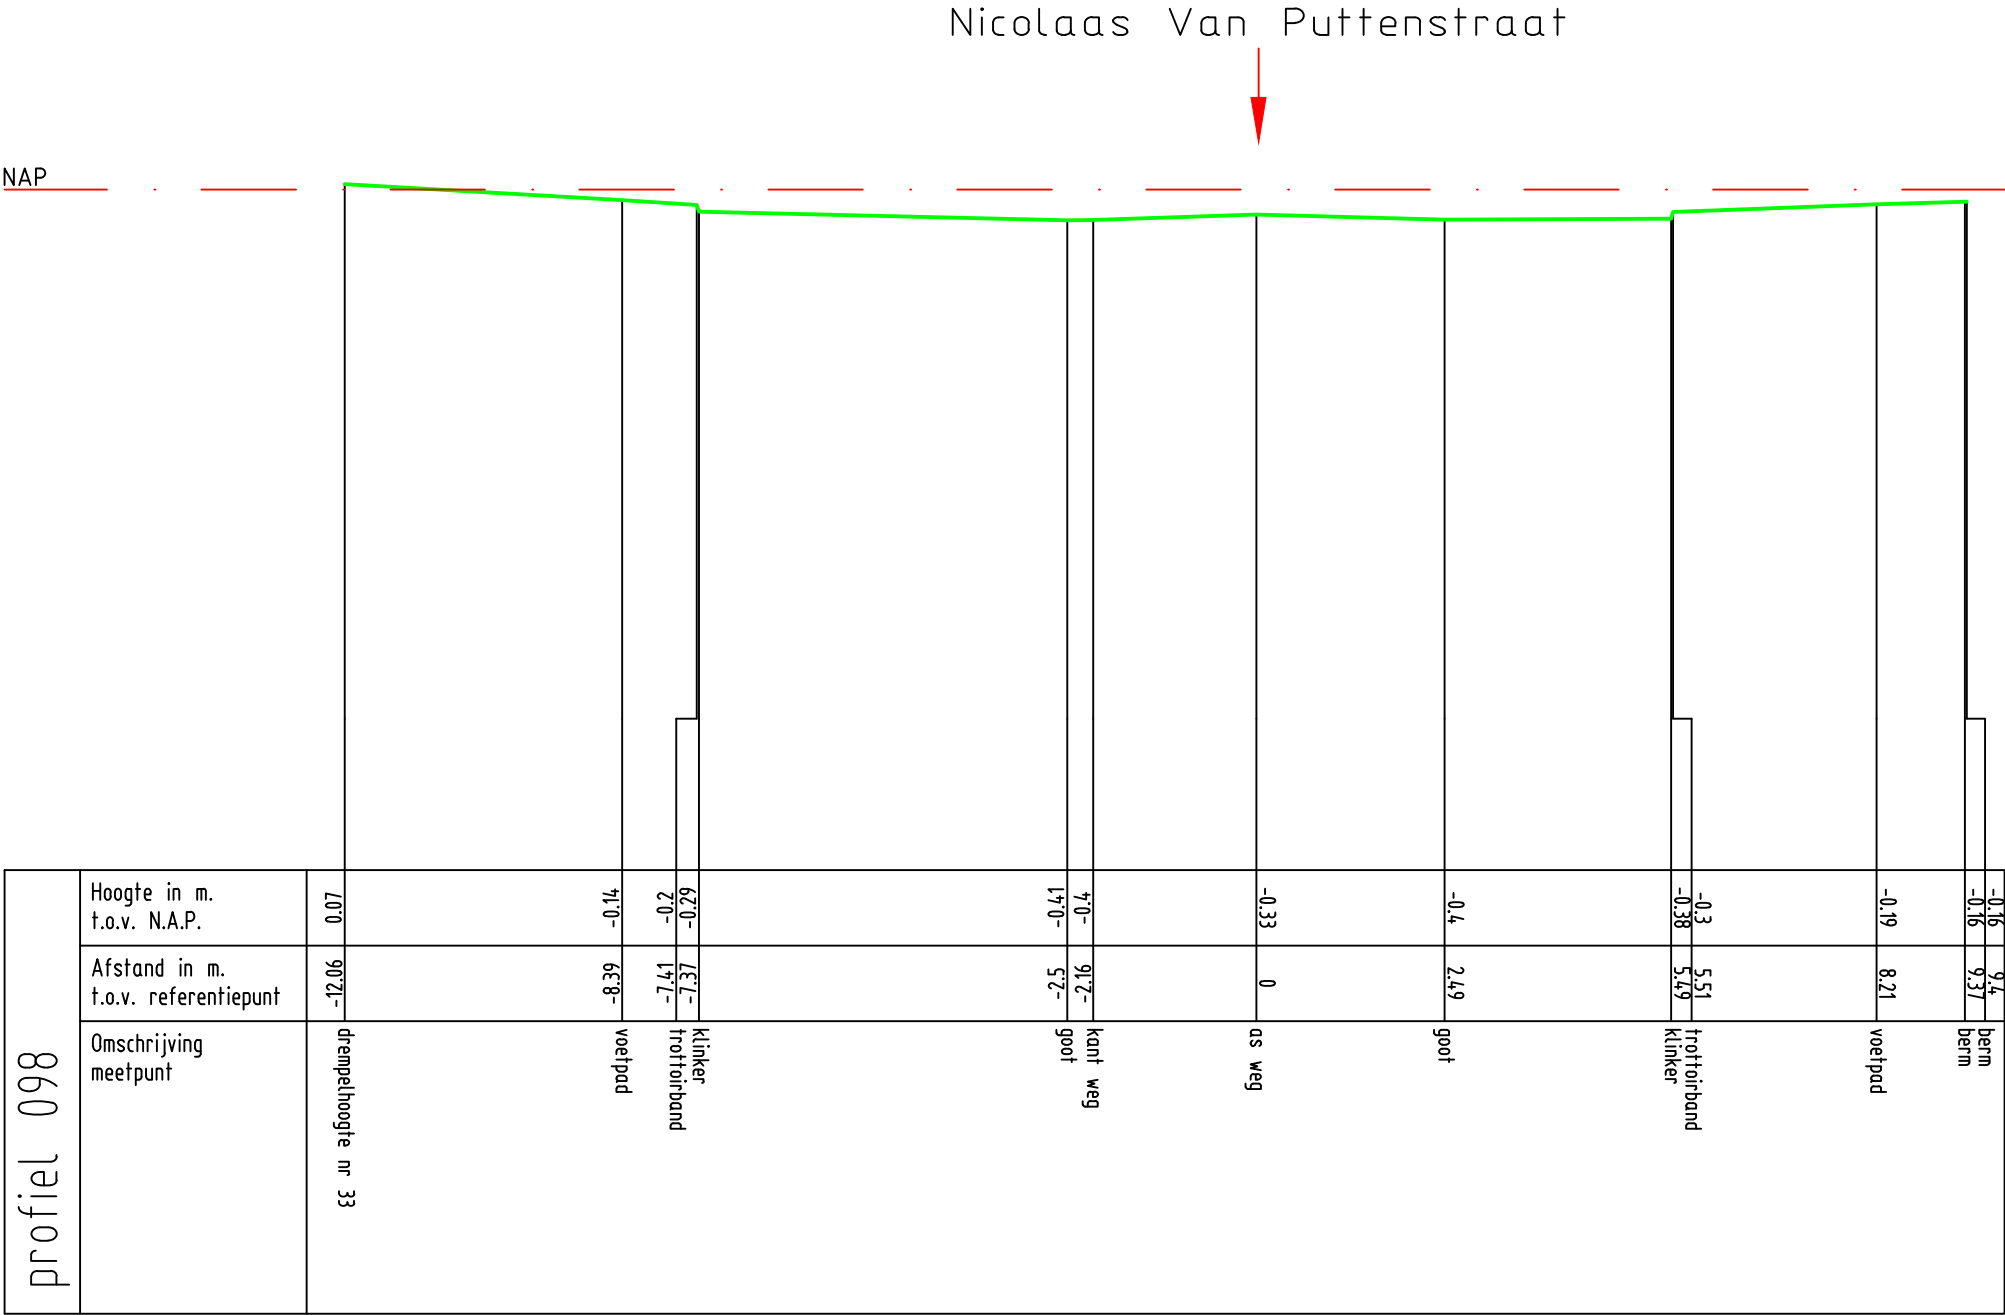


Zetting Valckesteyn,
te Poortugaal


profiel 098



Opdrachtnr. 1701390
Datum 27-06-17
Schaal 1 : 100
MAATVOERING IN METERS

MOS GRONDMECHANICA

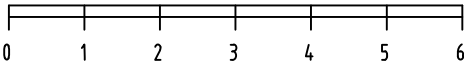

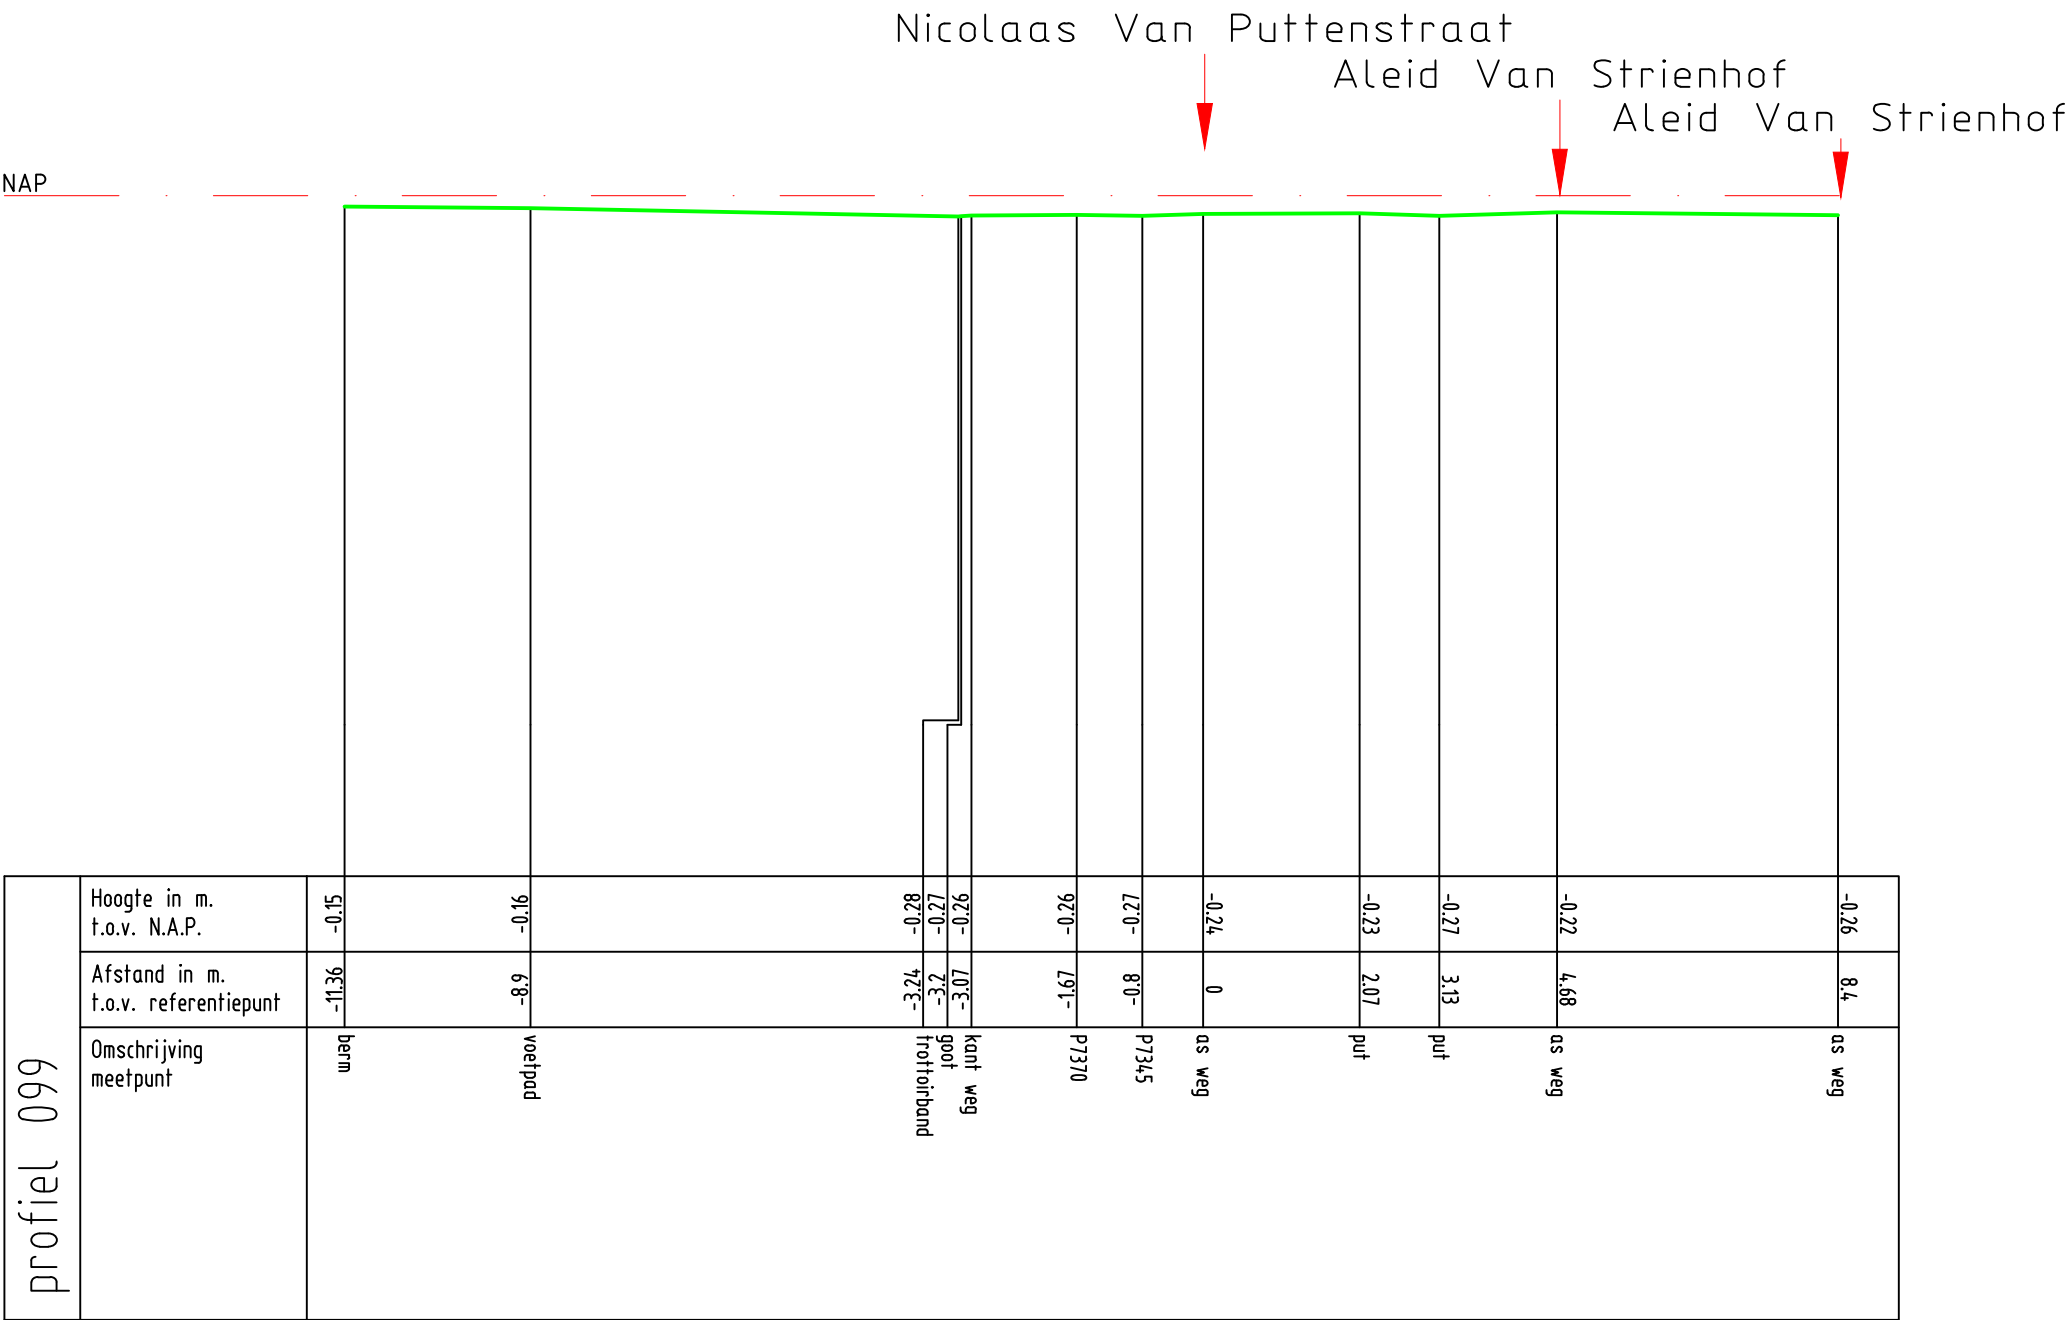


Zetting Valckesteyn,
te Poortugaal


profiel 099



Opdrachtnr. 1701390
Datum 27-06-17
Schaal 1 : 100
MAATVOERING IN METERS

MOS GRONDMECHANICA

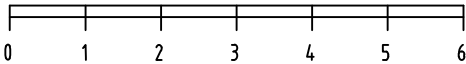

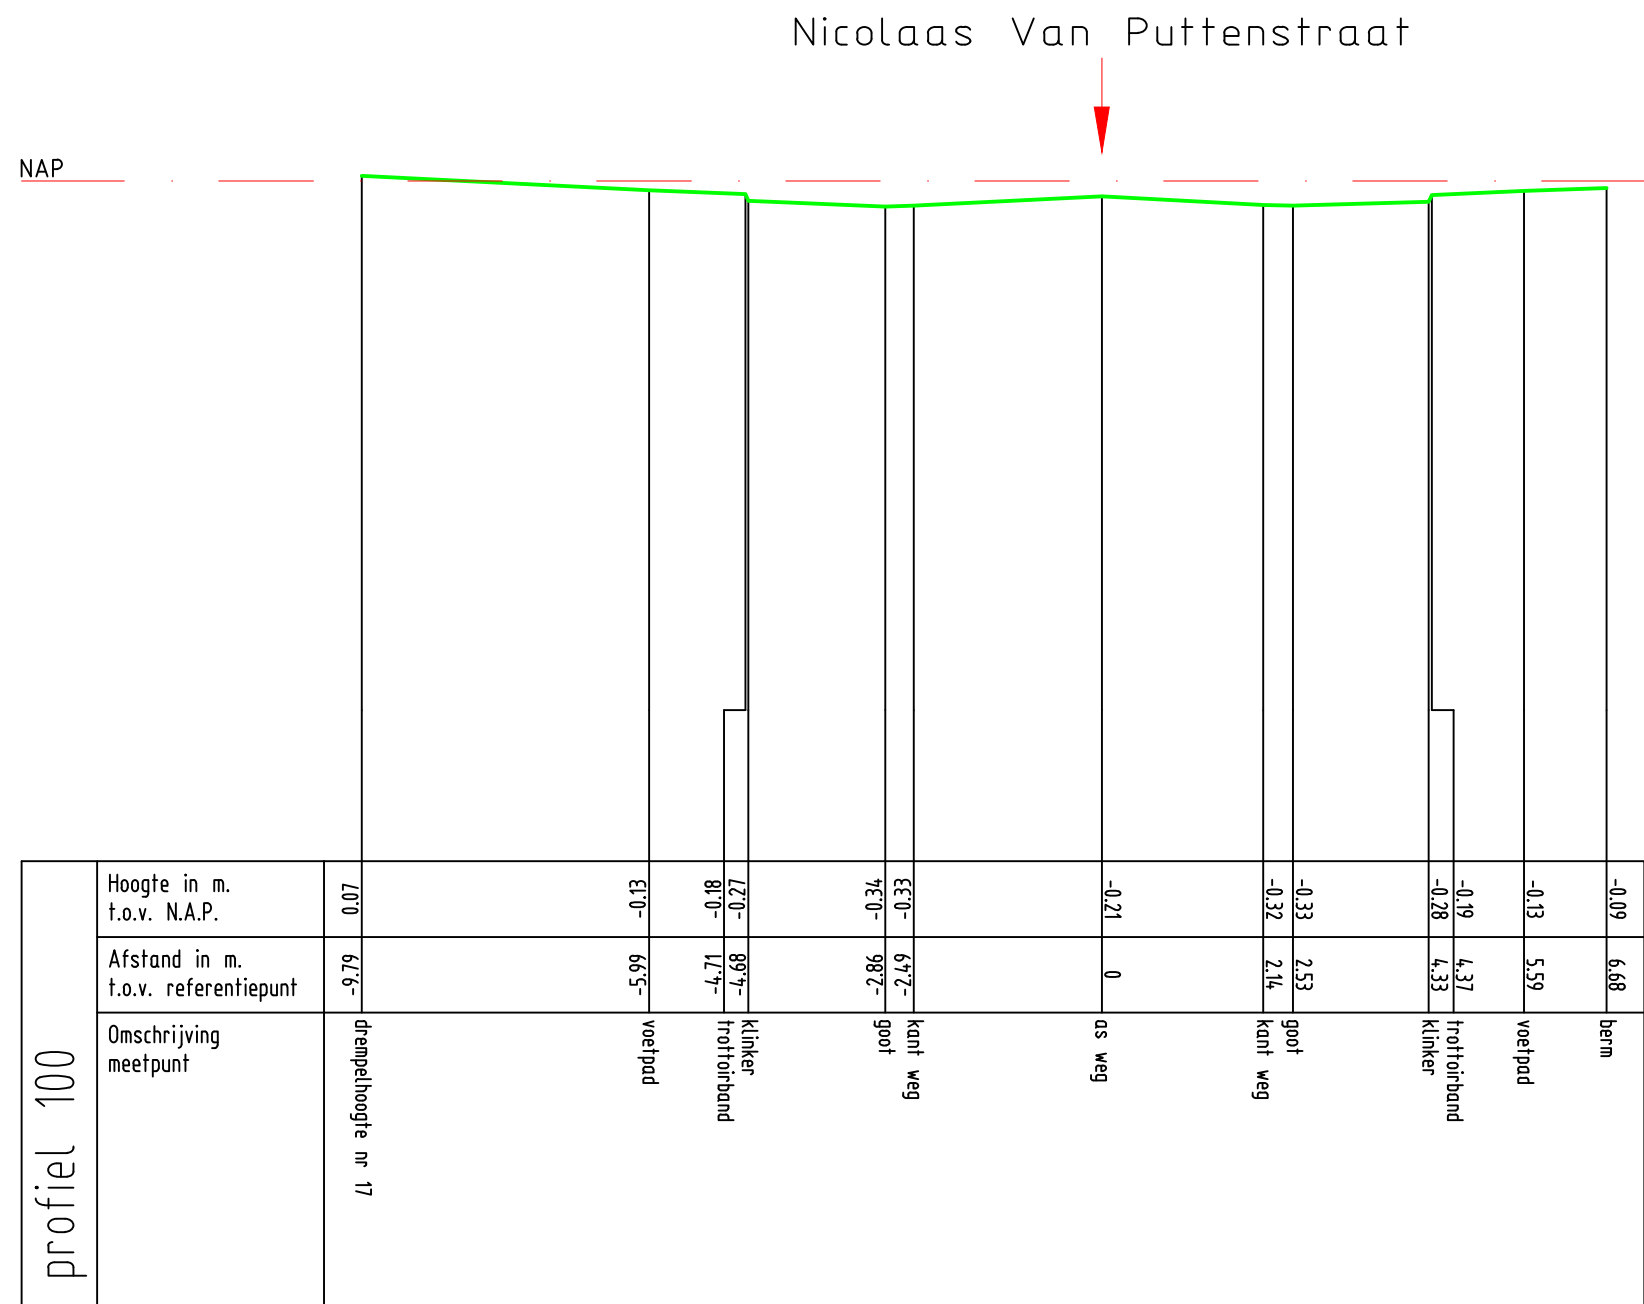


Zetting Valckesteyn,
te Poortugaal


profiel 100



Opdrachtnr. 1701390
Datum 27-06-17
Schaal 1 : 100
MAATVOERING IN METERS

MOS GRONDMECHANICA

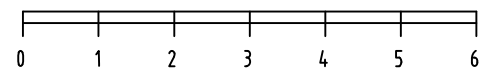

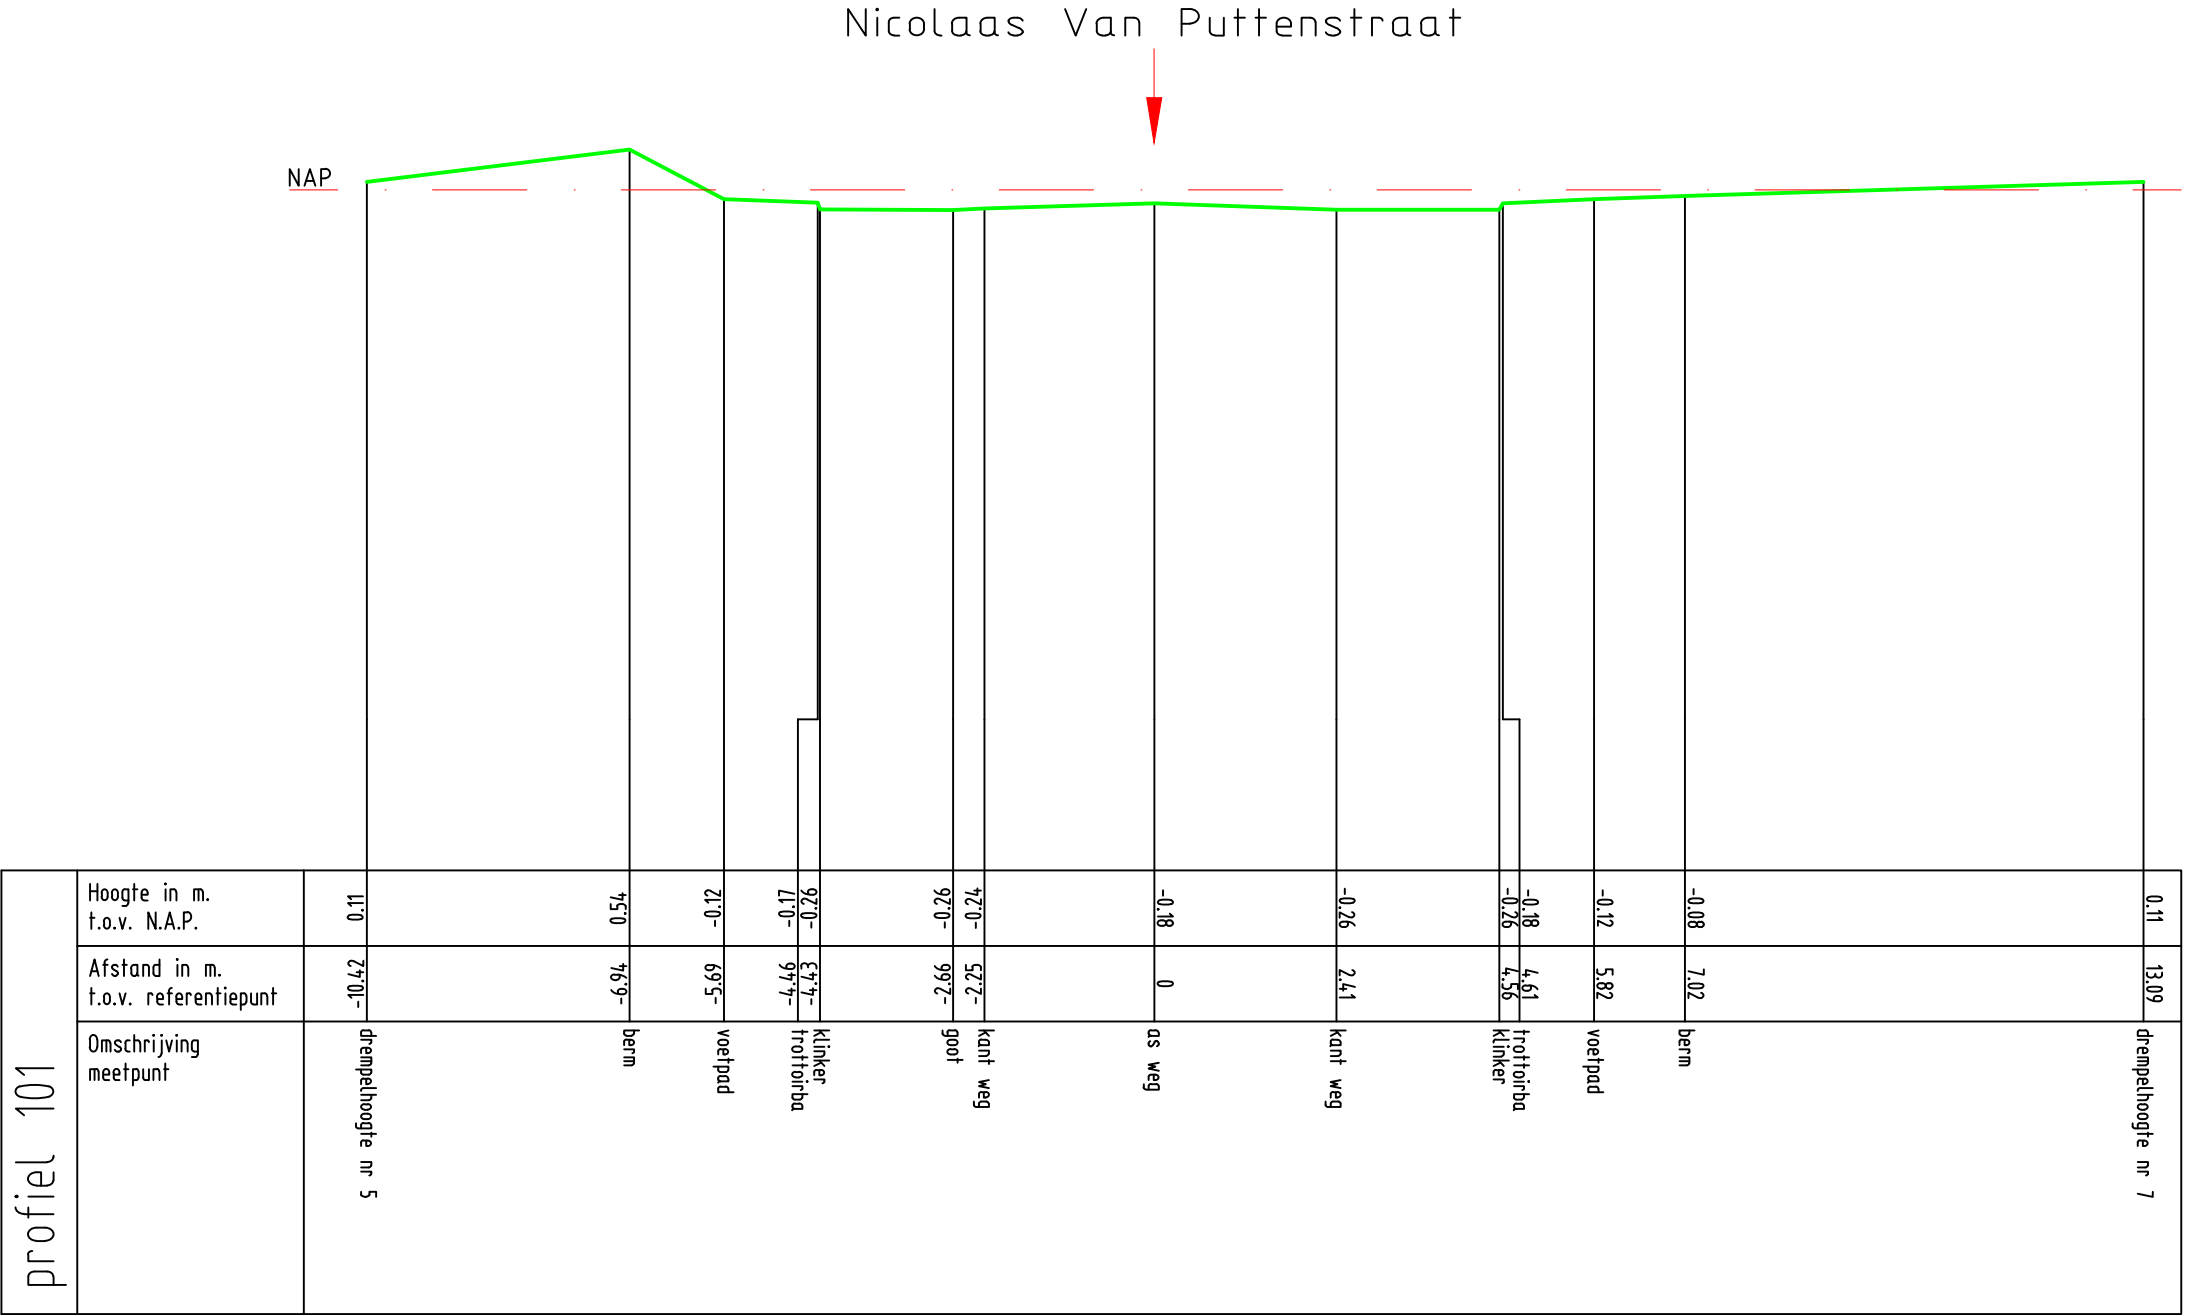

Zetting Valckesteyn,
te Poortugaal

profiel 101



Opdrachtnr. 1701390
Datum 27-06-17
Schaal 1 : 100
MAATVOERING IN METERS


MOS GRONDMECHANICA



Nicolaas Van Puttenstraat



NAP

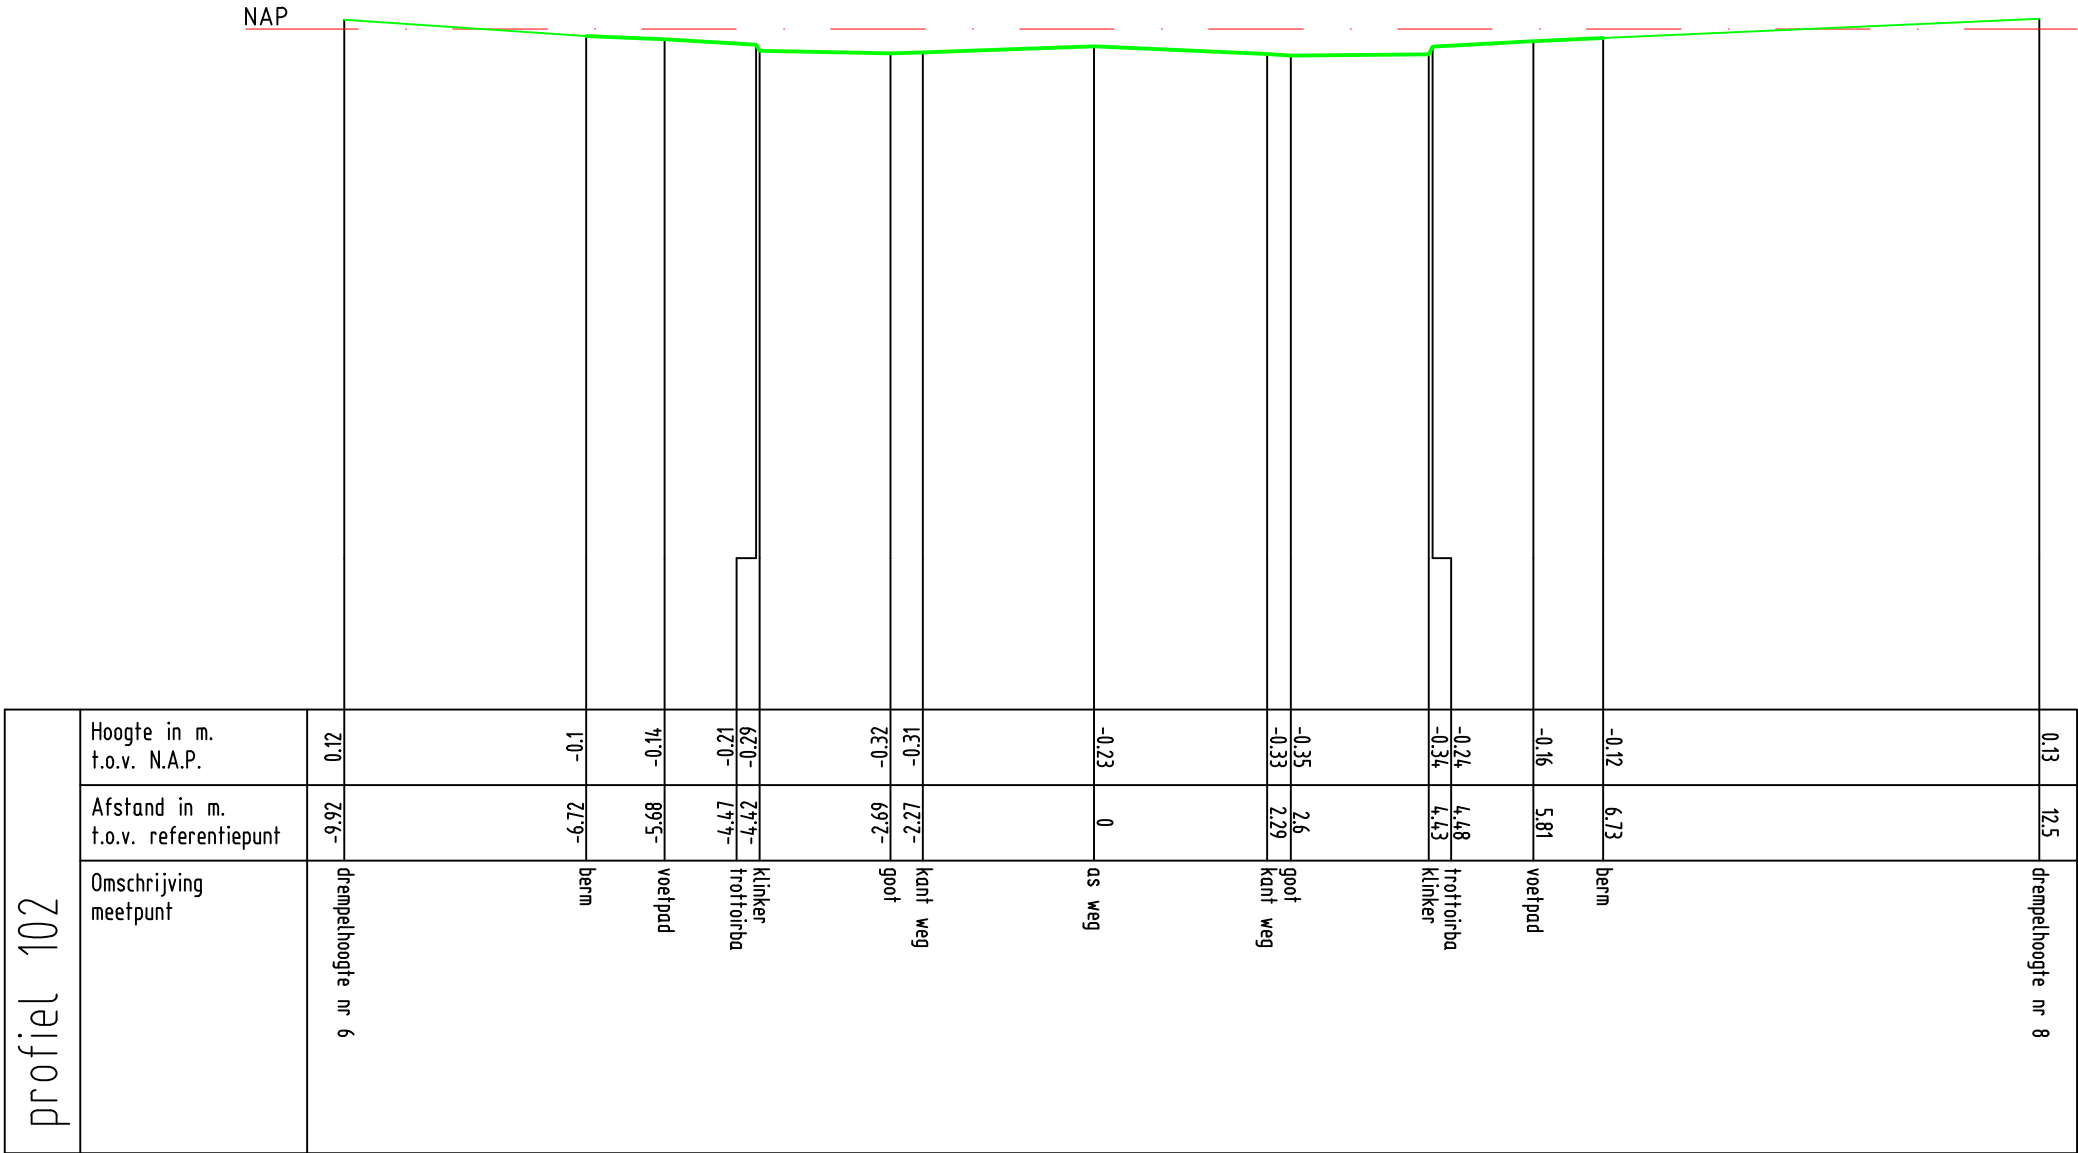

Zetting Valckesteyn,
te Poortugaal

profiel102



Opdrachtnr. 1701390
Datum 27-06-17
Schaal 1 : 100
MAATVOERING IN METERS

MOS GRONDMECHANICA



Nicolaas Van Puttenstraat

NAP

profiel 103	Hoogte in m. t.o.v. N.A.P.	0.01
	Afstand in m. t.o.v. referentiepunt	13.16
	Omschrijving meetpunt	drempelhoogte nr 18

Zetting Valckesteyn,
te Poortugaal


profiel 103



Opdrachtnr. 1701390
Datum 28-06-17
Schaal 1 : 100
MAATVOERING IN METERS

MOS GRONDMECHANICA



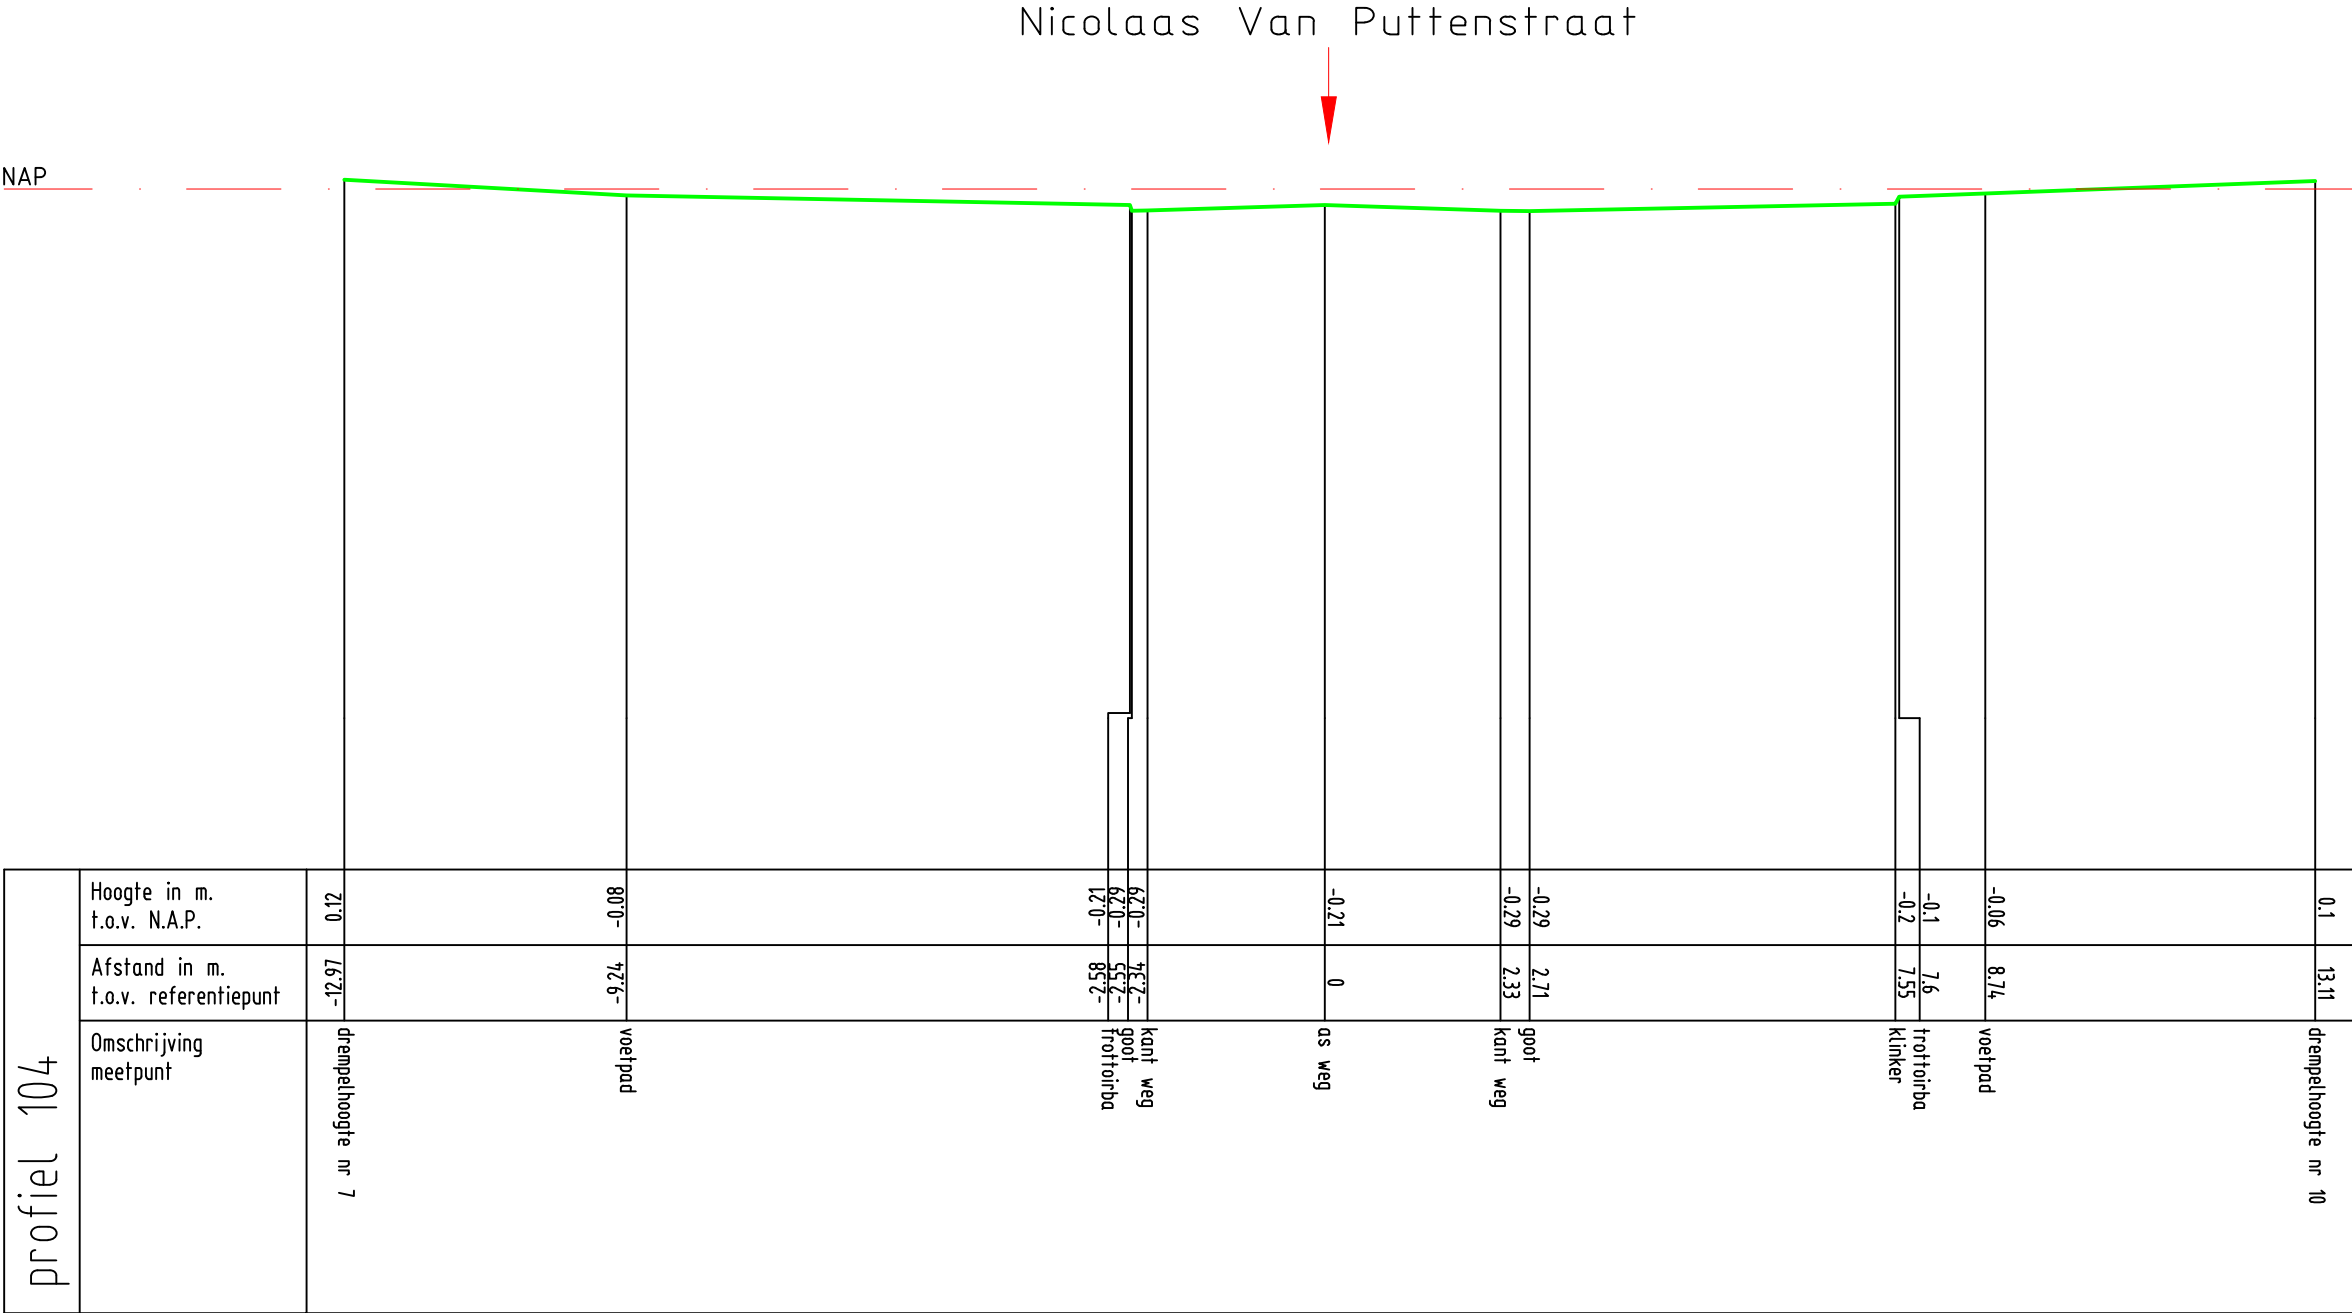

Zetting Valckesteyn,
te Poortugaal

profiel 104



Opdrachtnr. 1701390
Datum 28-06-17
Schaal 1 : 100
MAATVOERING IN METERS


MOS GRONDMECHANICA



Nicolaas Van Puttenstraat



NAP

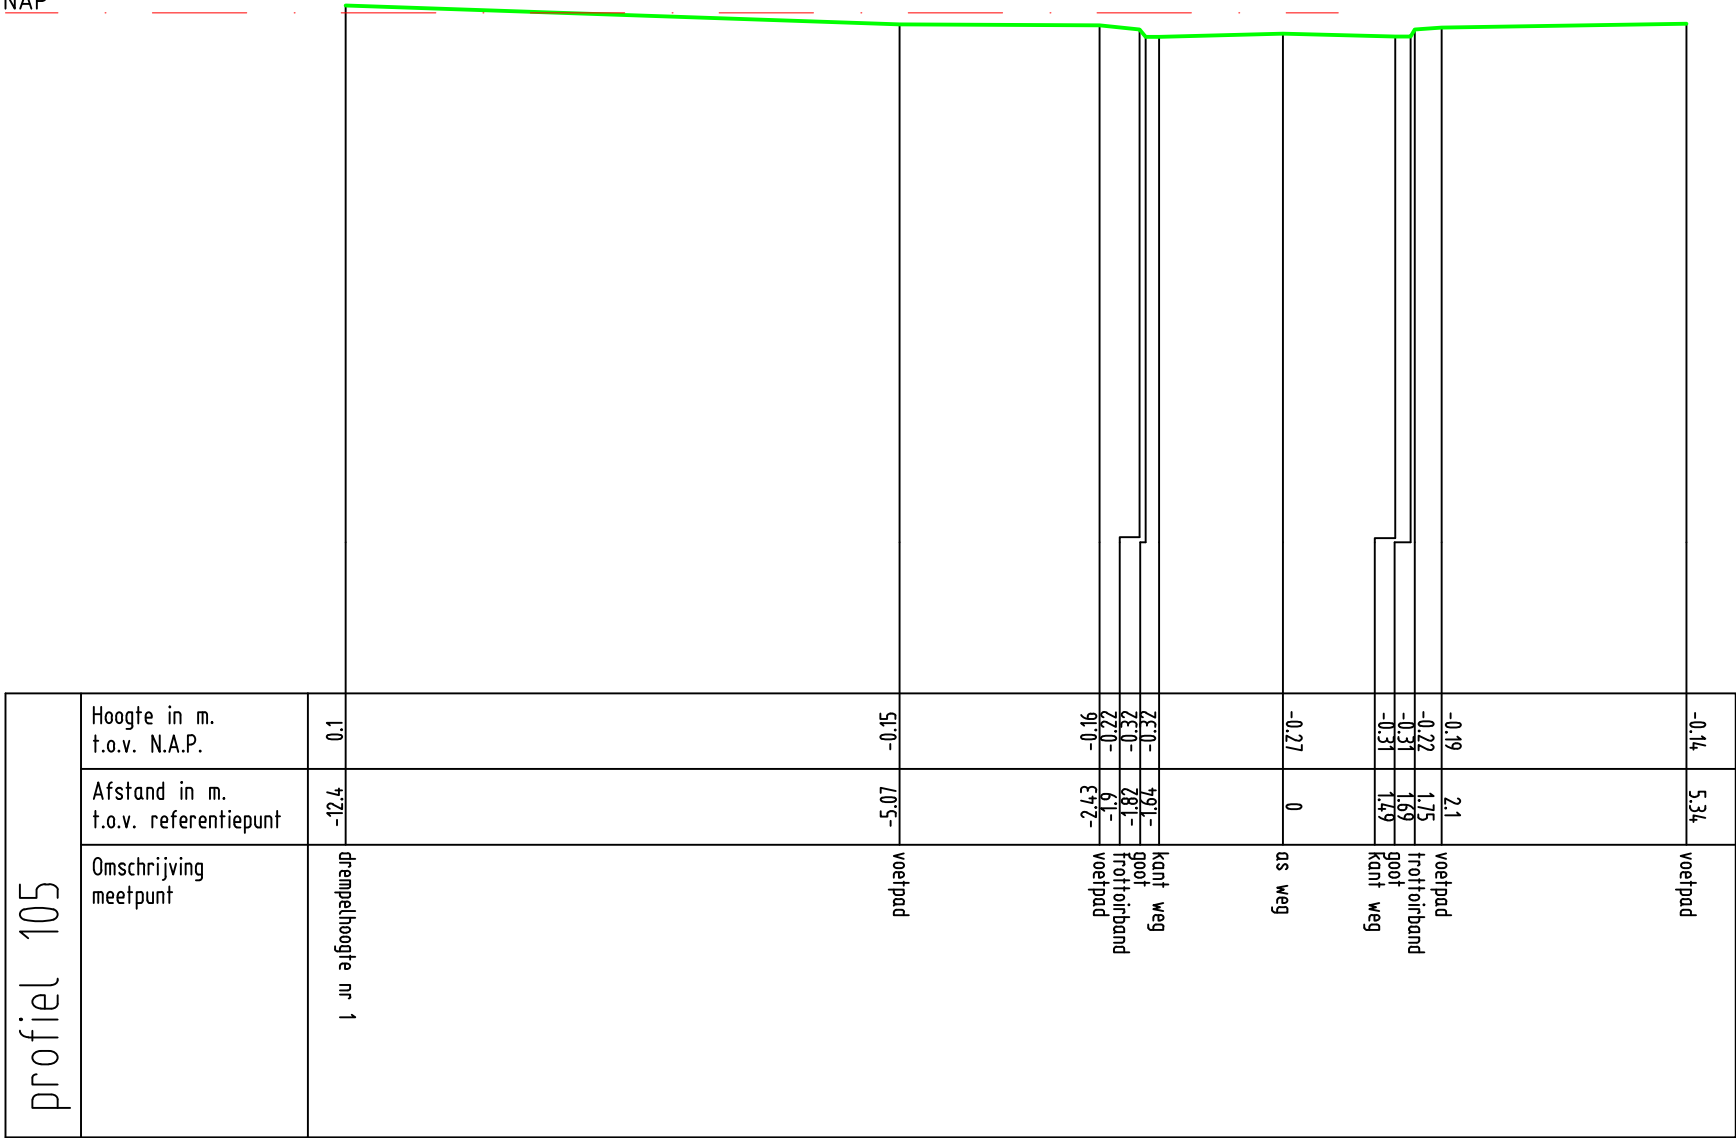


Zetting Valckesteyn,
te Poortugaal

profiel 105



Opdrachtnr. 1701390
Datum 28-06-17
Schaal 1 : 100
MAATVOERING IN METERS

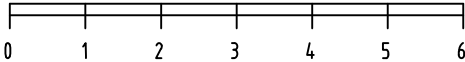


MOS GRONDMECHANICA

Nicolaas Van Puttenstraat



NAP

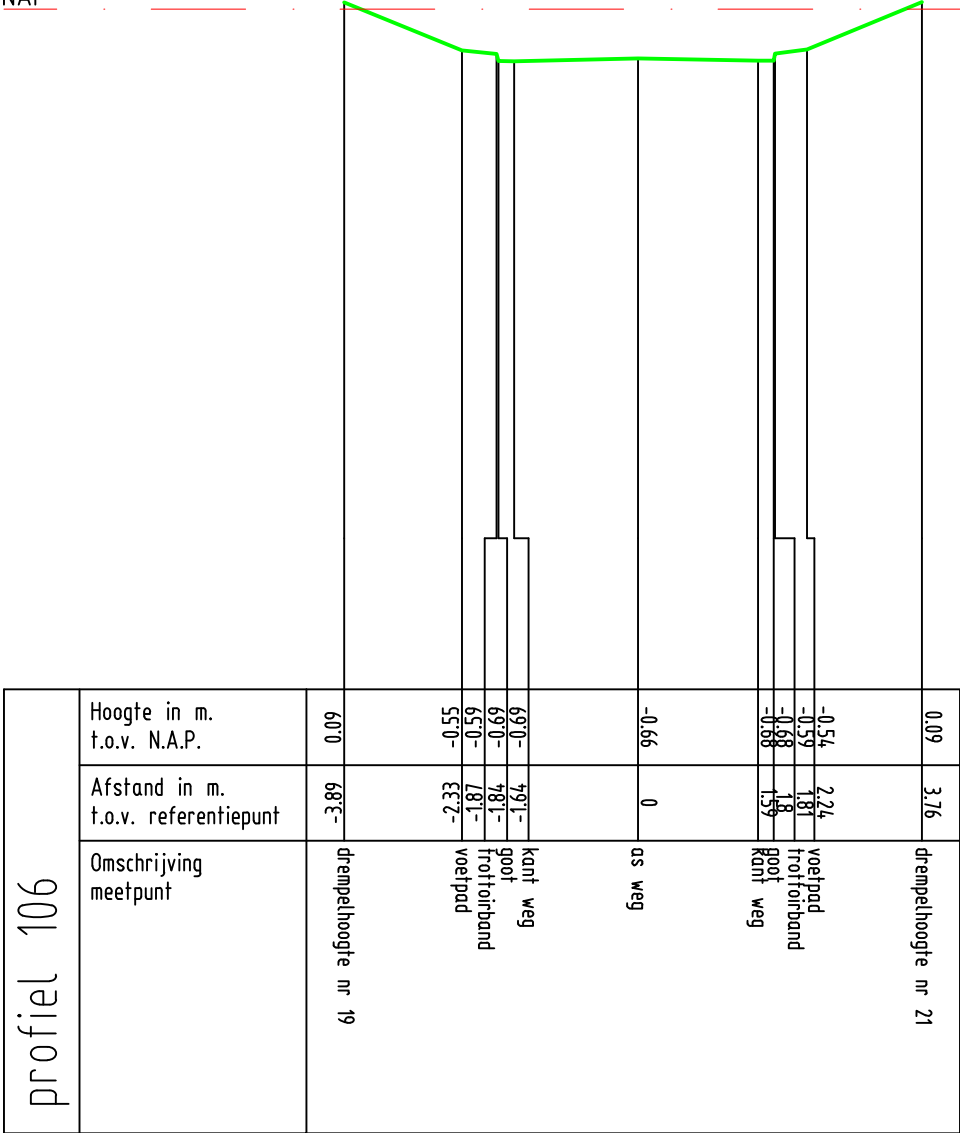


Zetting Valckesteyn,
te Poortugaal

profiel 106



Opdrachtnr. 1701390
Datum 19-06-17
Schaal 1 : 100
MAATVOERING IN METERS


MOS GRONDMECHANICA

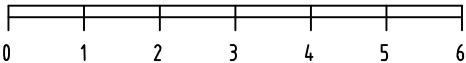

Jan Van Almondestraat



NAP

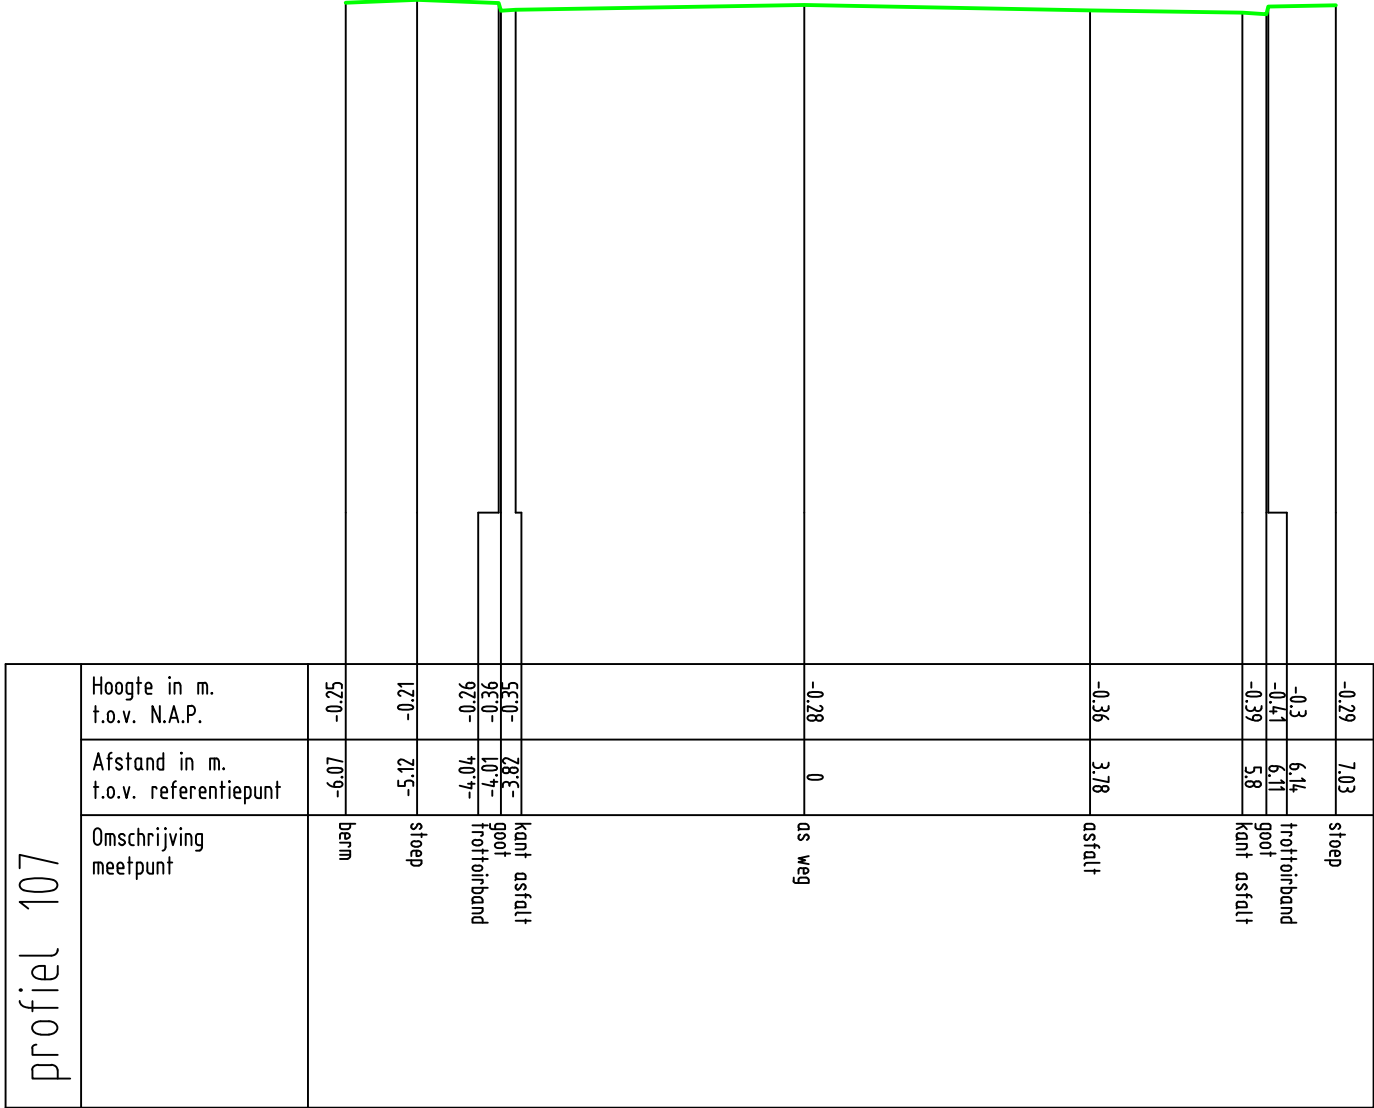

Zetting Valckesteyn,
te Poortugaal

profiel 107



Opdrachtnr. 1701390
Datum 15-06-17
Schaal 1 : 100
MAATVOERING IN METERS


MOS GRONDMECHANICA



Jan Van Almondestraat



NAP

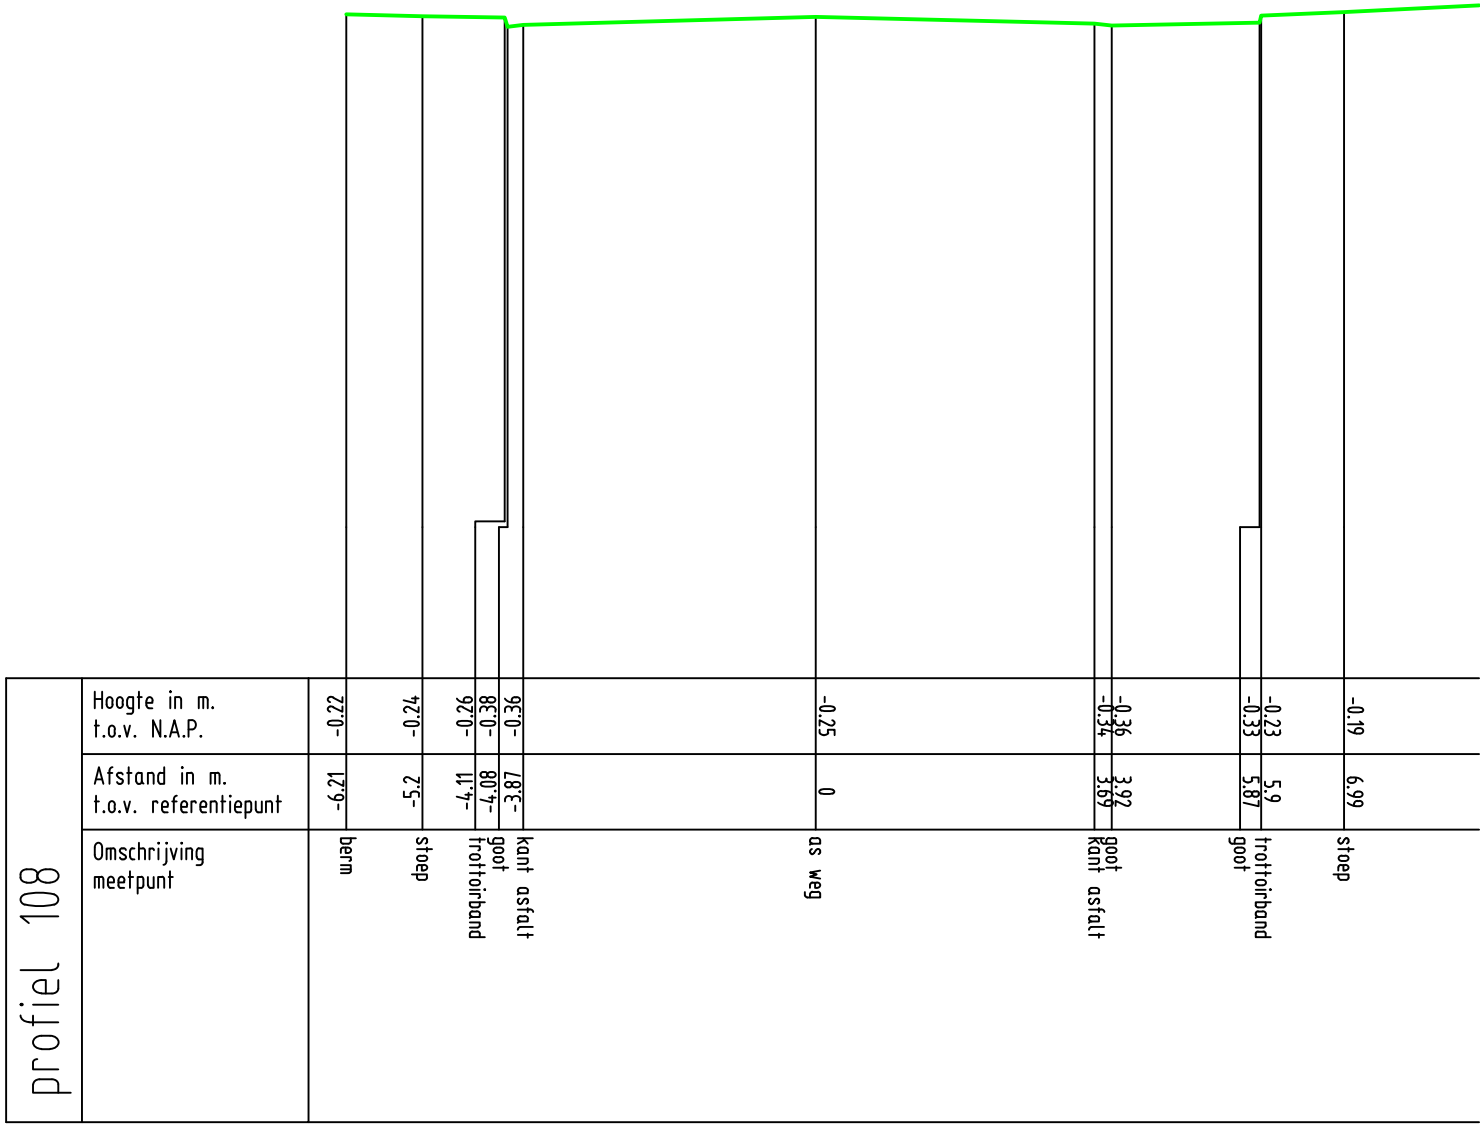

Zetting Valckesteyn,
te Poortugaal

profiel 108




Opdrachtnr. 1701390
Datum 15-06-17
Schaal 1 : 100
MAATVOERING IN METERS

MOS GRONDMECHANICA



Age Group	Percentage
18-24	10%
25-34	15%
35-44	20%
45-54	25%
55-64	30%
65-74	35%
75-84	40%
85+	45%

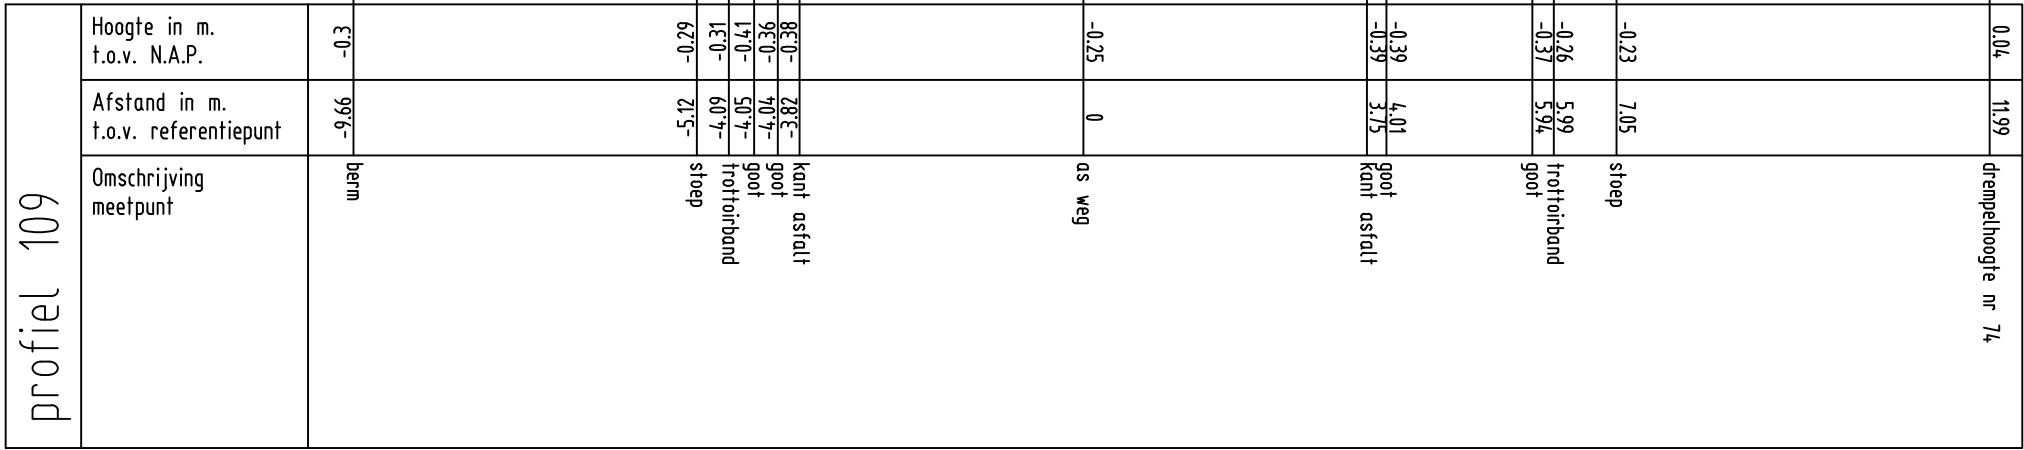


A horizontal number line with tick marks at every integer from 0 to 6. The numbers 0, 1, 2, 3, 4, 5, and 6 are labeled below the line.

H:\projecten\2017\1701390 - Poortugaal - Zetting Valckesteyn\profielen\DWG\109.dwg, 16-06-17 7:26:01, cs,
ISO full bleed A3 (420.00 x 297.00 MM), 1:100

Jan Van Almondestraat



NAP

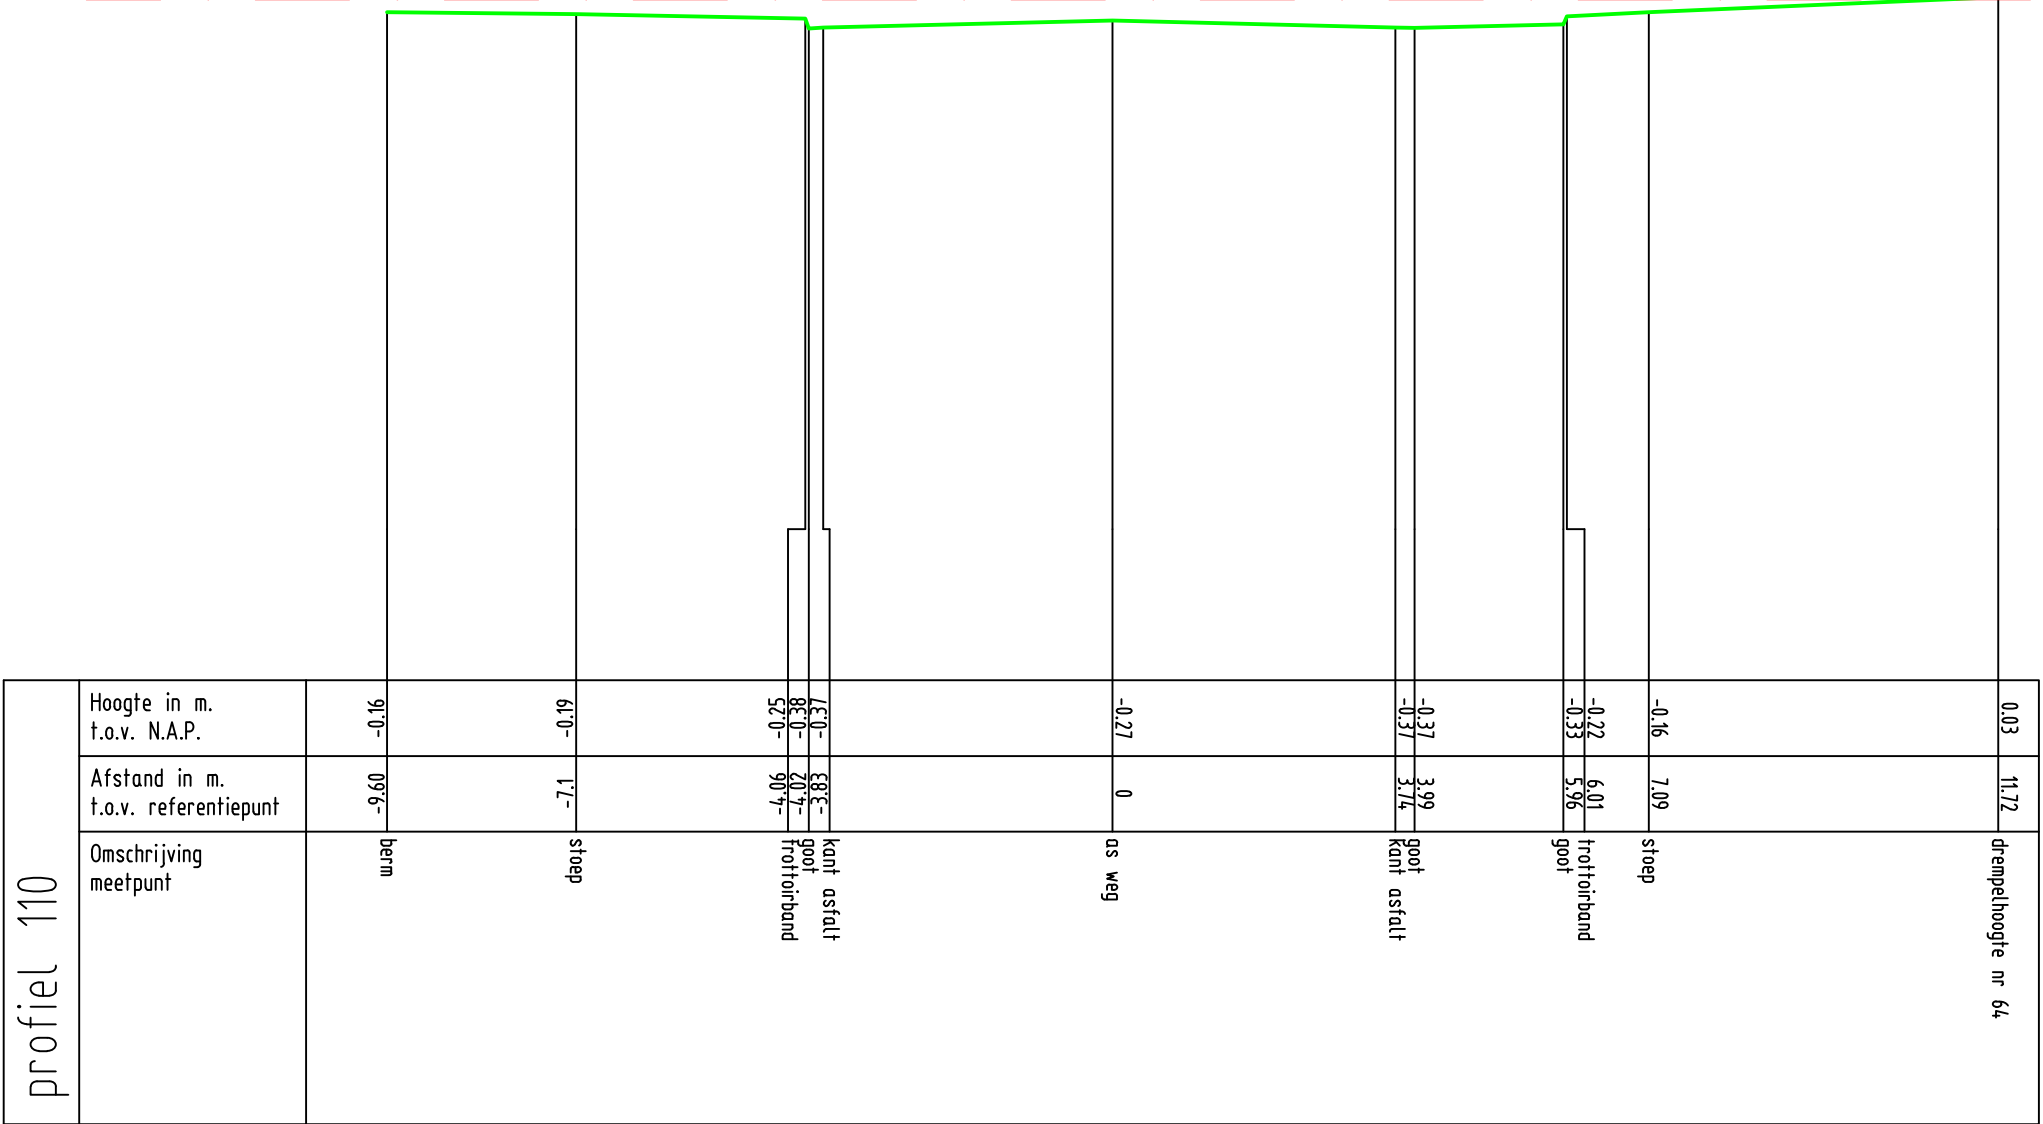


Zetting Valckesteyn,
te Poortugaal


profiel 110



Opdrachtnr. 1701390
Datum 15-06-17
Schaal 1 : 100
MAATVOERING IN METERS

MOS GRONDMECHANICA

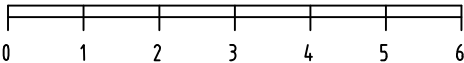

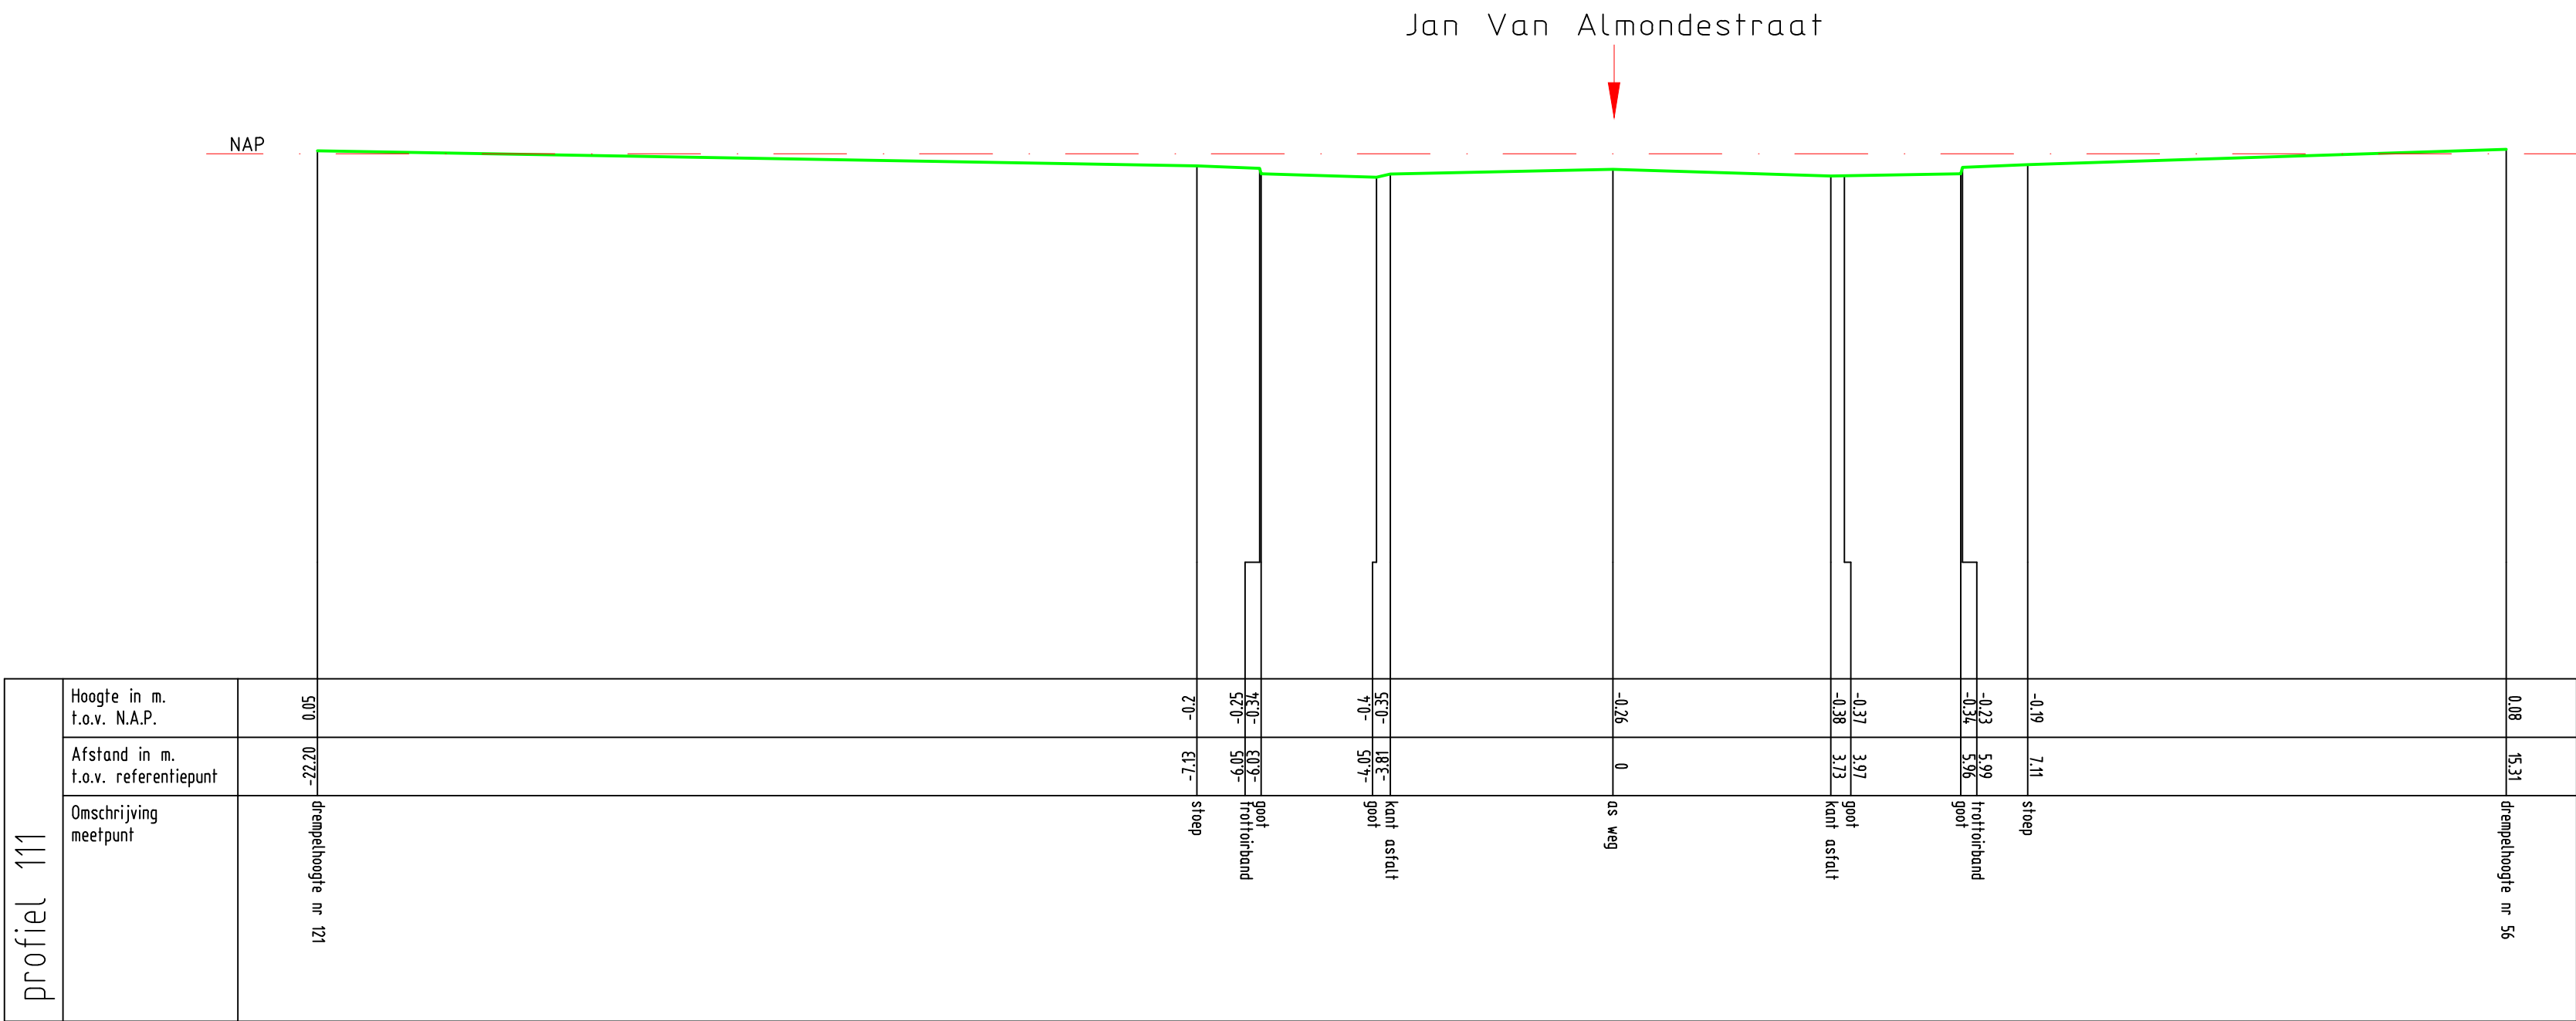

Zetting Valckesteyn,
te Poortugaal

profiel 111



Opdrachtnr. 1701390
Datum 15-06-17
Schaal 1 : 100
MAATVOERING IN METERS


MOS GRONDMECHANICA



Jan Van Almondestraat



NAP

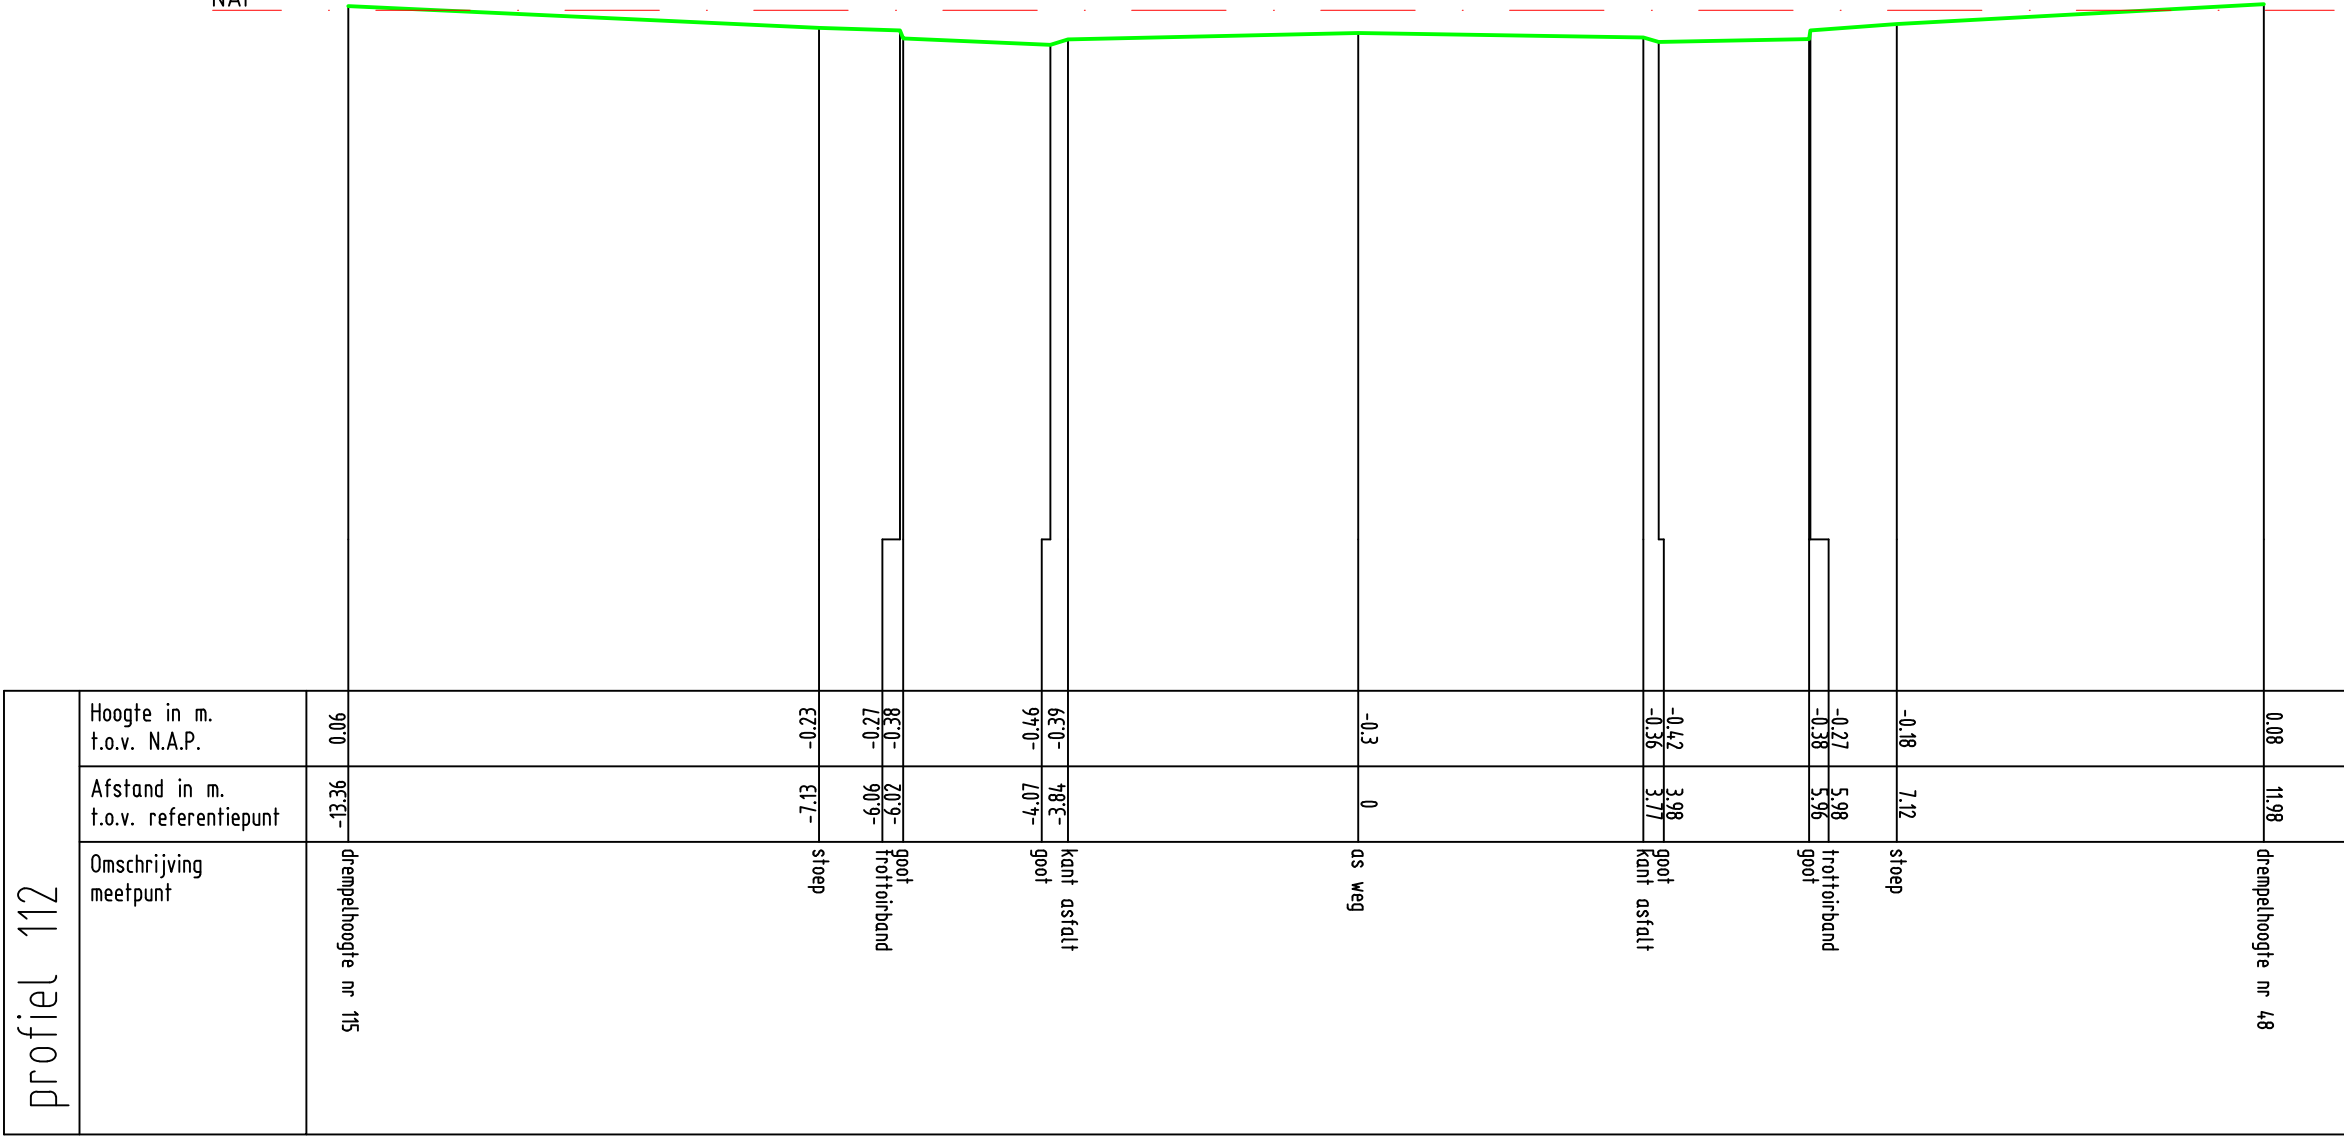

Zetting Valckesteyn,
te Poortugaal


profiel 112



Opdrachtnr. 1701390
Datum 15-06-17
Schaal 1 : 100
MAATVOERING IN METERS

MOS GRONDMECHANICA



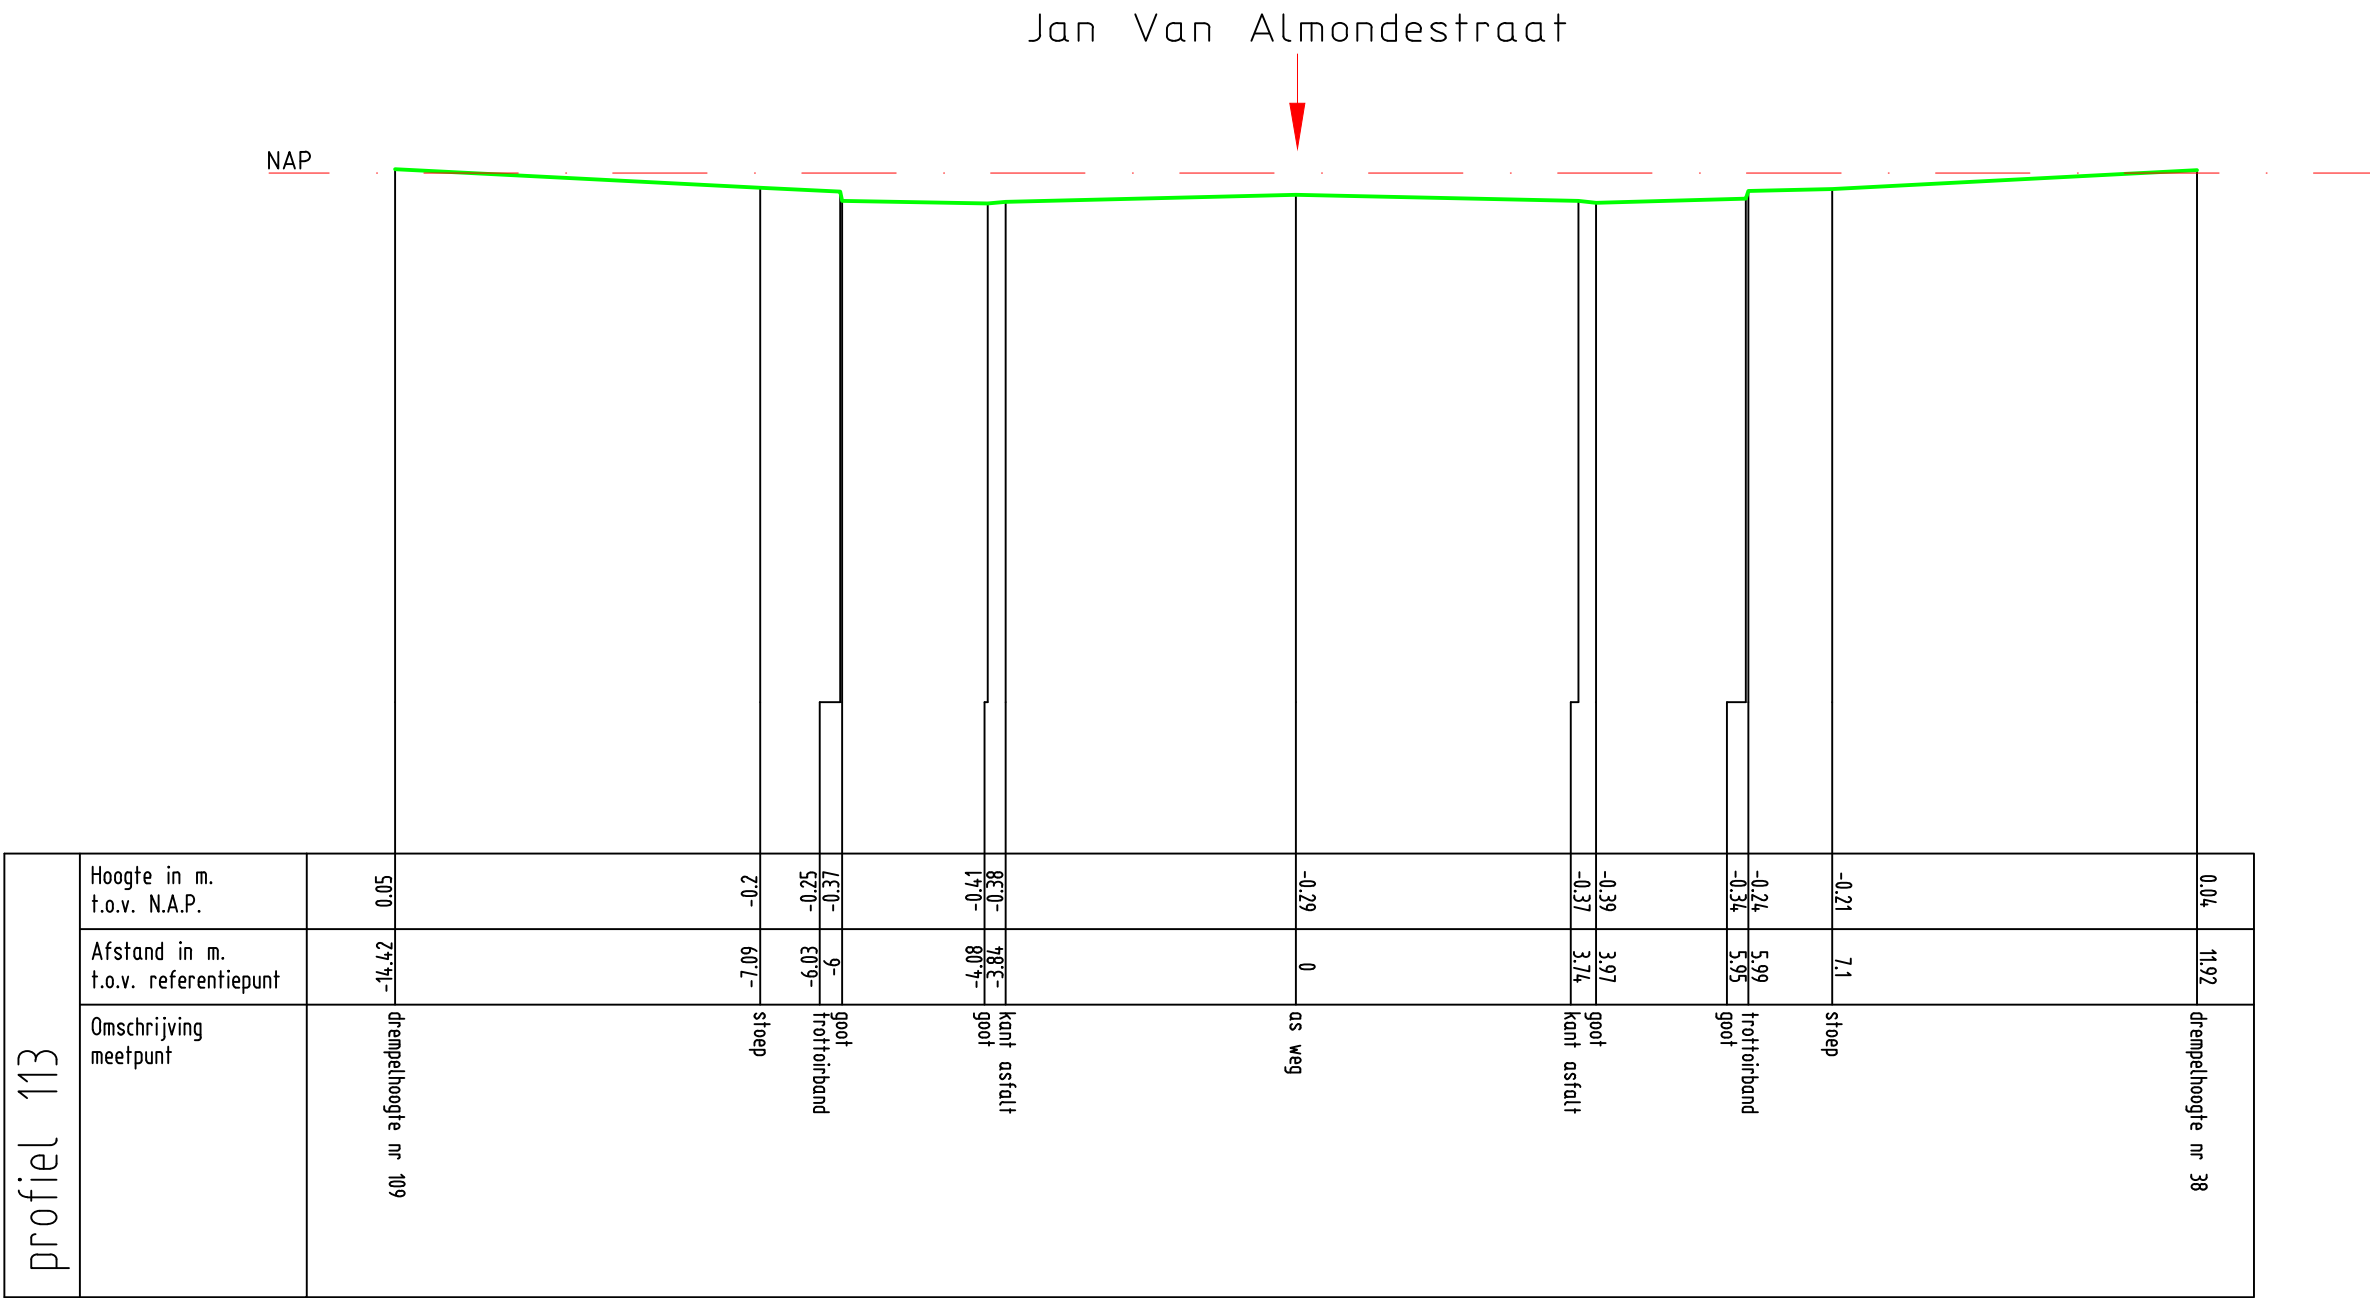


Zetting Valckesteyn,
te Poortugaal

profiel 113




Opdrachtnr. 1701390
Datum 15-06-17
Schaal 1 : 100
MAATVOERING IN METERS

MOS GRONDMECHANICA

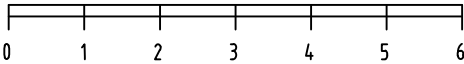

profiel 114		
Hoogte in m. t.o.v. N.A.P.	Afstand in m. t.o.v. referentiepunt	Omschrijving meetpunt
0.07	14.86	drempelhoogte nr 28
-0.18	7.09	stroep
-0.25	5.95	trotoirband
-0.35	5.92	goot
-0.39	3.96	goot
-0.37	3.73	kant asfalt
-0.28	0	as weg
LE 0- 6E 0-	88 E- 107 -	kant asfalt goot
5E 0- 5E 0-	60 E- 60 -	goot trotoirband
-0.2	61.7-	stroep
0.00	-14.37	drempelhoogte nr 101

H:\projecten\2017\1701390 - Poortugaal - Zetting Valckesteyn\profielen\DWG DWG\114.dwg, 16-06-17 8:37:16, cs,
ISO full bleed A3 (420.00 x 297.00 MM), 1:100

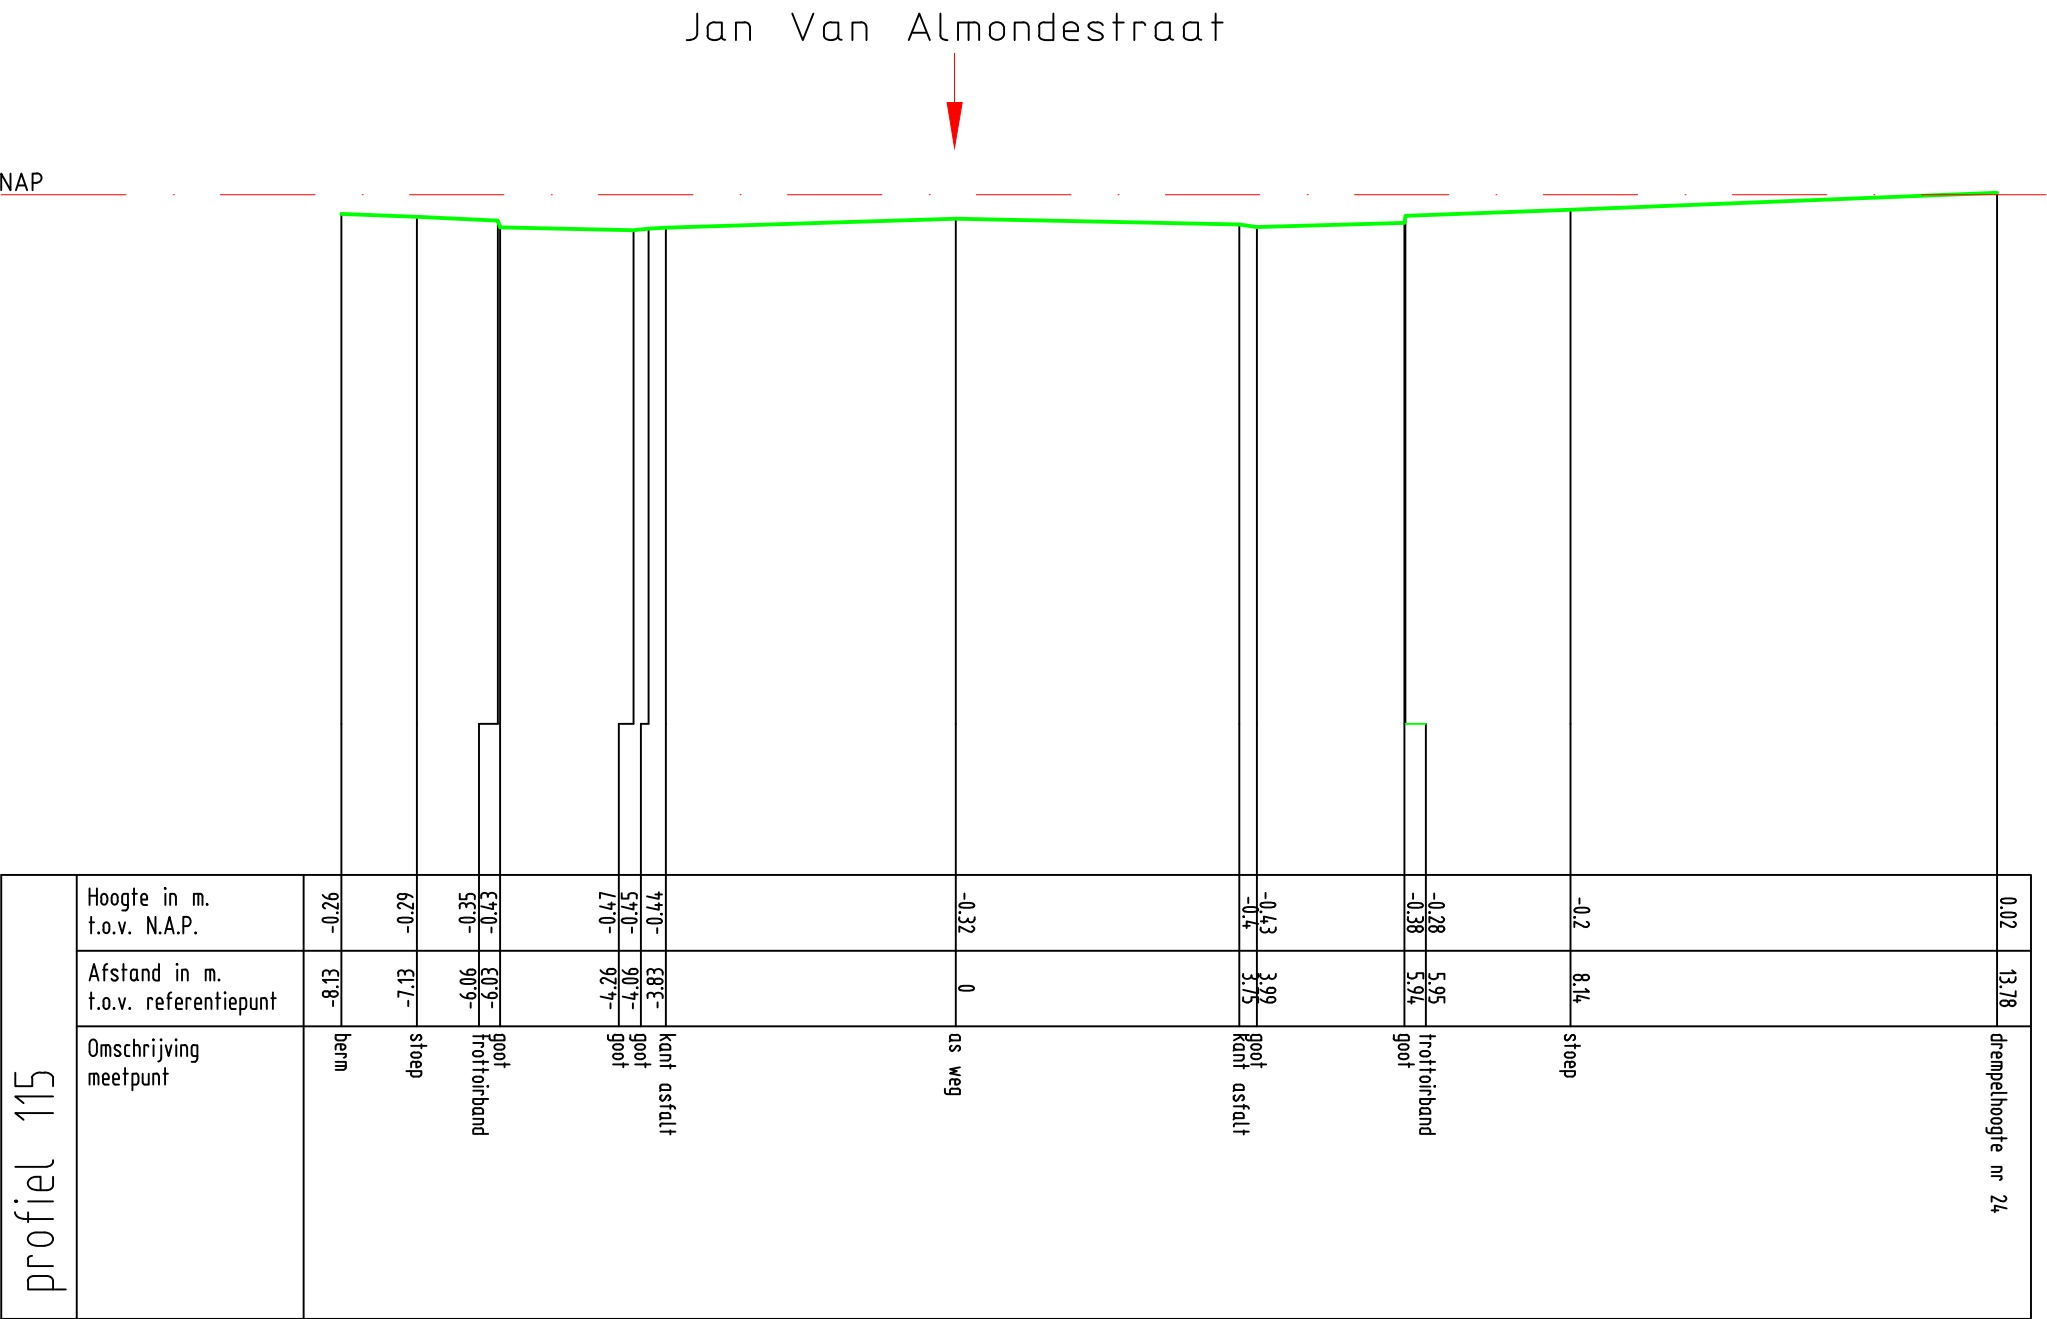


Zetting Valckesteyn,
te Poortugaal


profiel 115



Opdrachtnr. 1701390
Datum 15-06-17
Schaal 1 : 100
MAATVOERING IN METERS

MOS GRONDMECHANICA

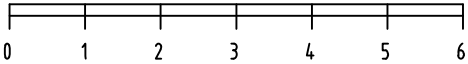

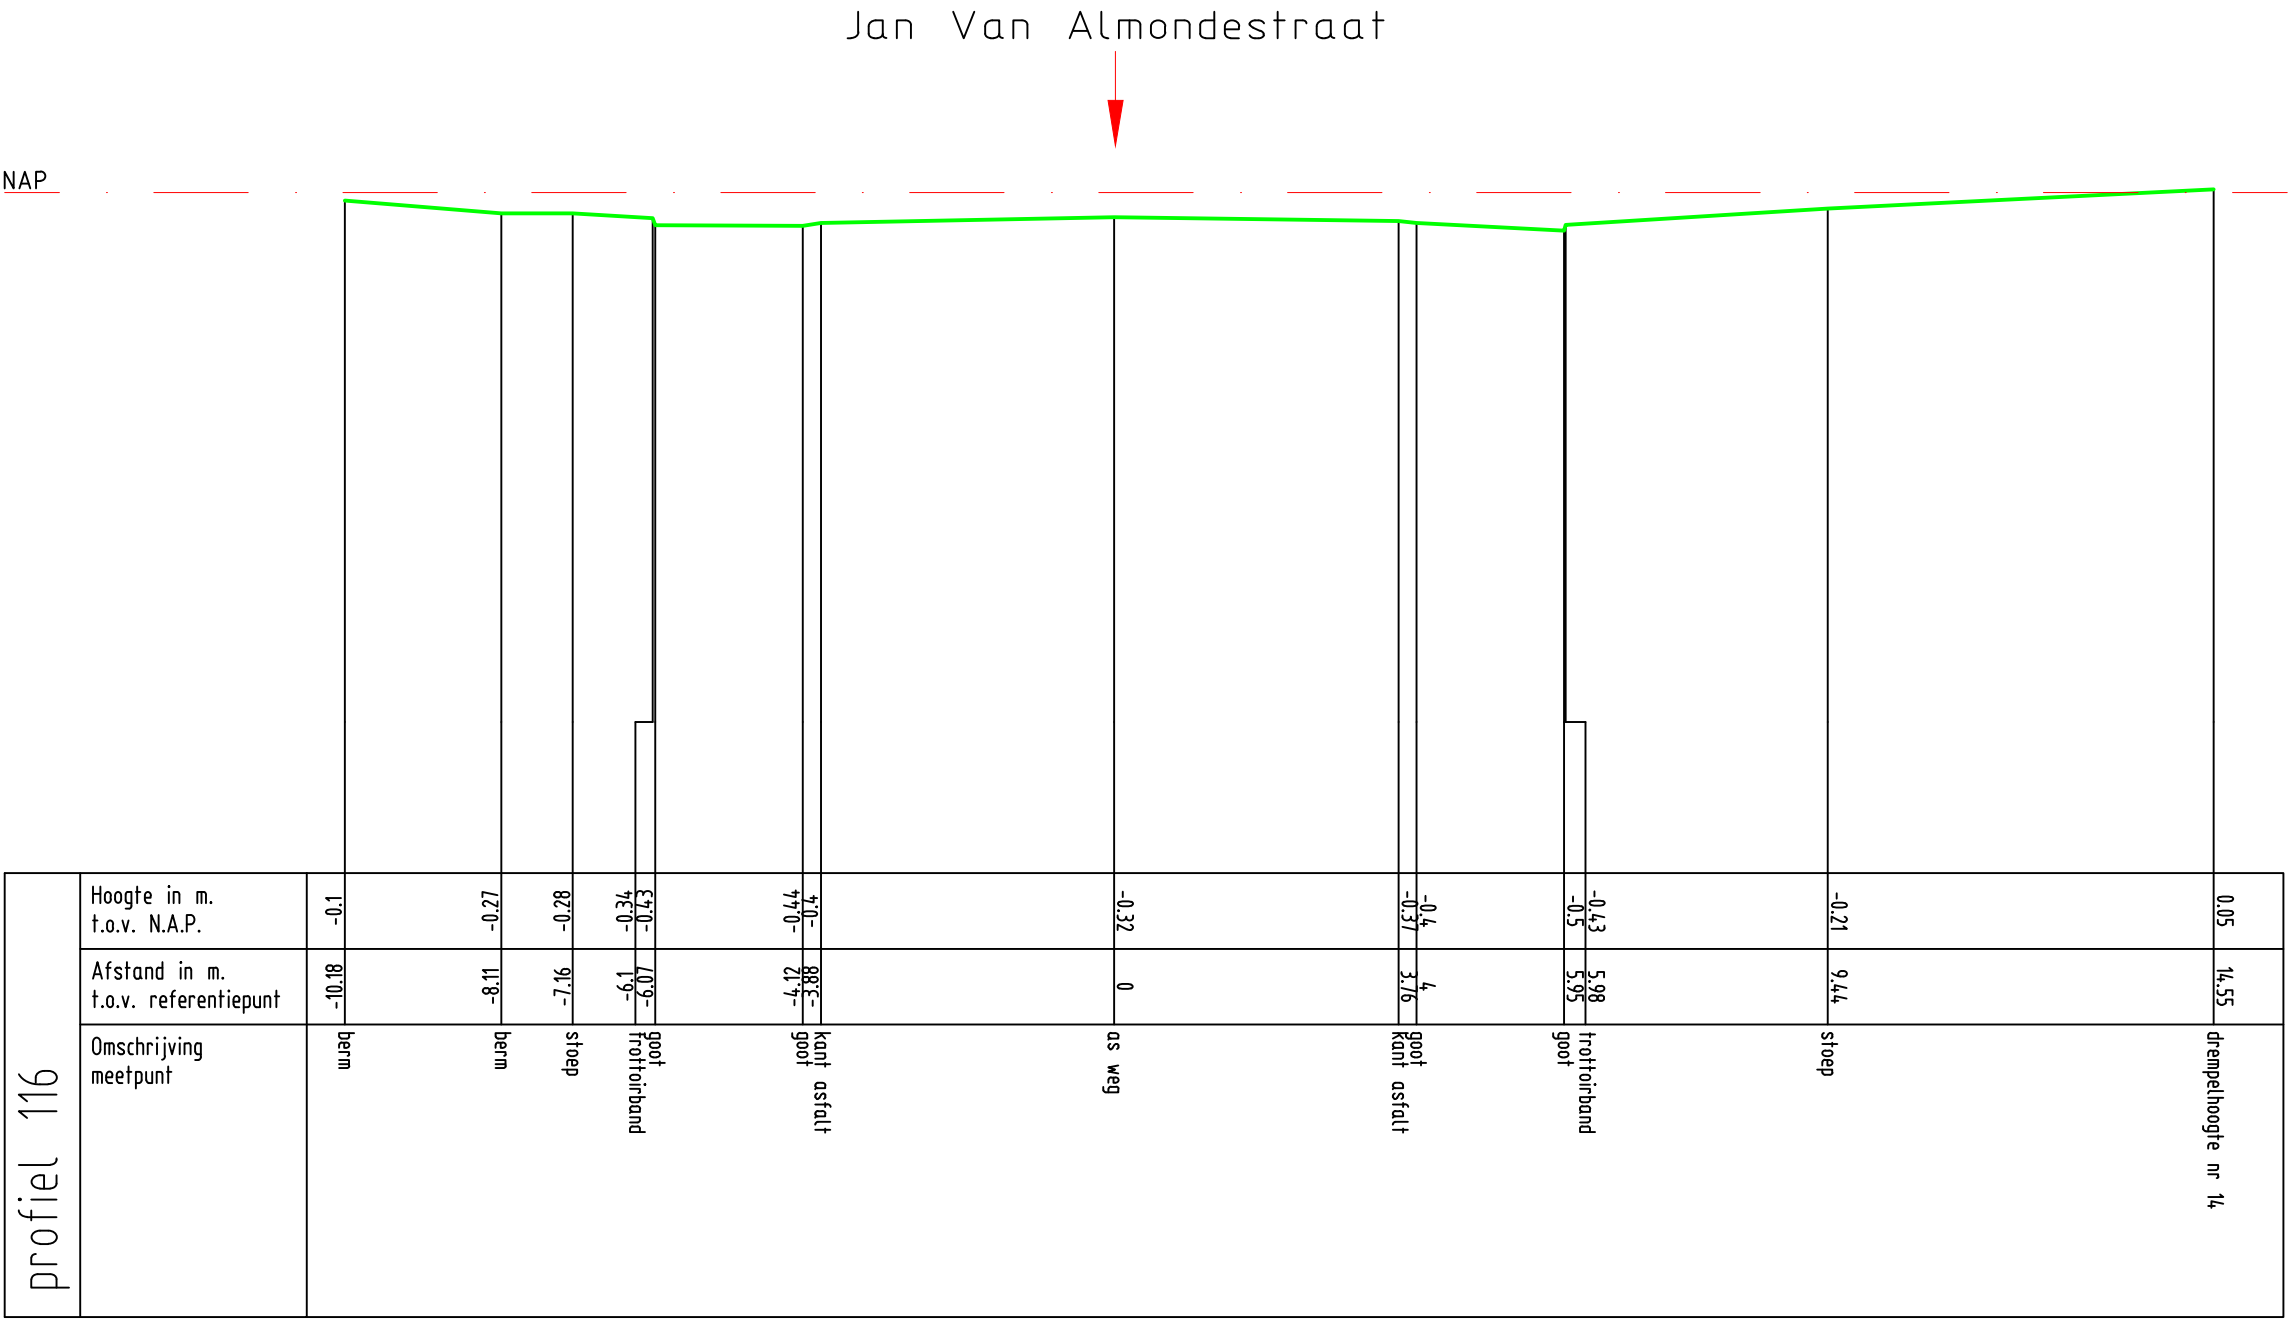

Zetting Valckesteyn,
te Poortugaal

profiel 116



Opdrachtnr. 1701390
Datum 15-06-17
Schaal 1 : 100
MAATVOERING IN METERS


MOS GRONDMECHANICA



Jan Van Almondestraat



NAP

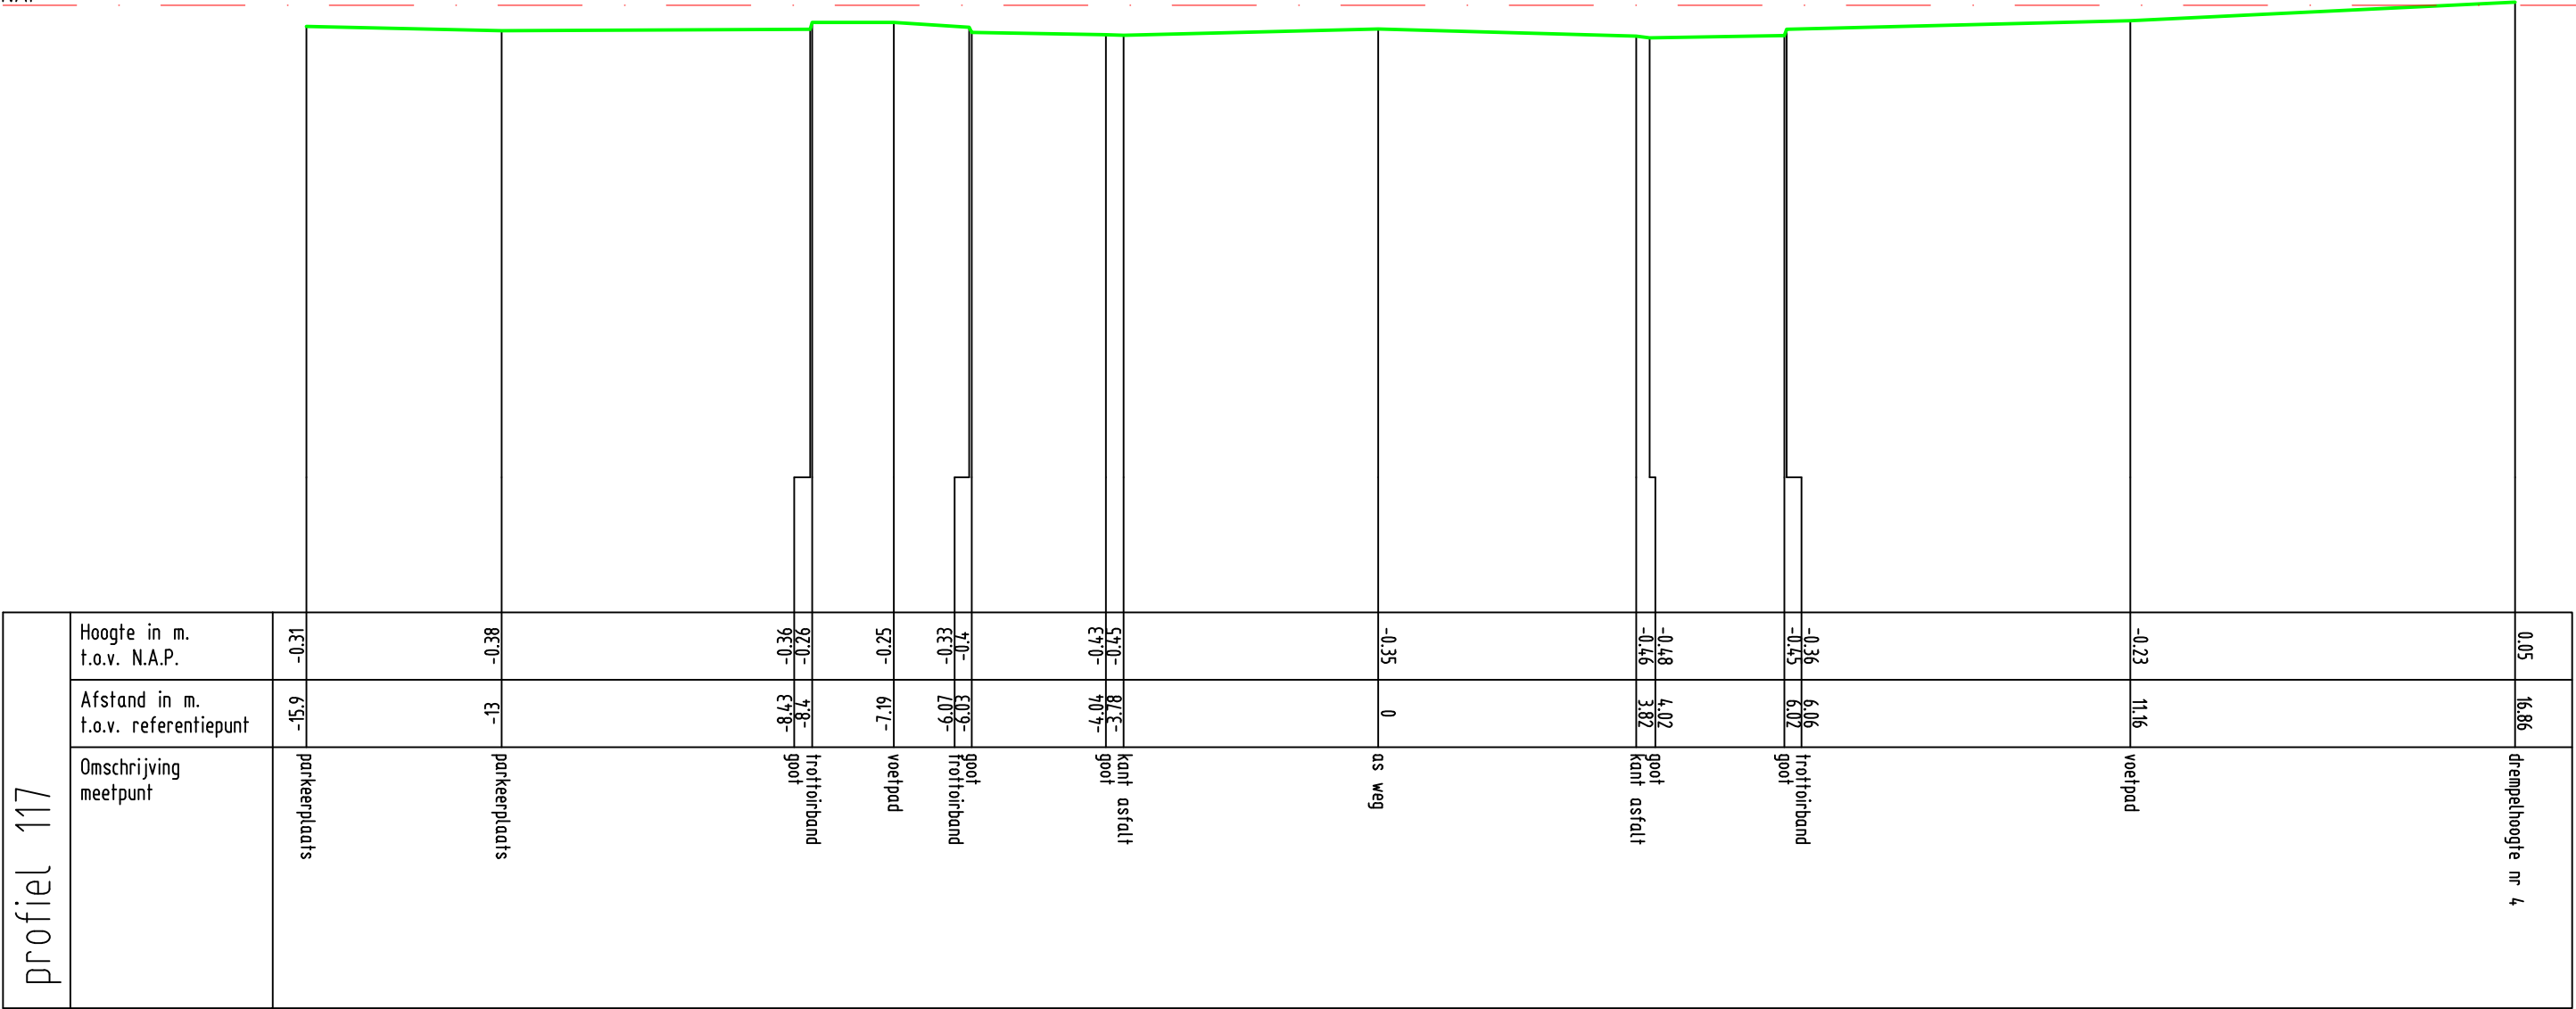


Zetting Valckesteyn,
te Poortugaal


profiel 117



Opdrachtnr. 1701390
Datum 15-06-17
Schaal 1 : 100
MAATVOERING IN METERS

MOS GRONDMECHANICA

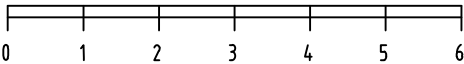

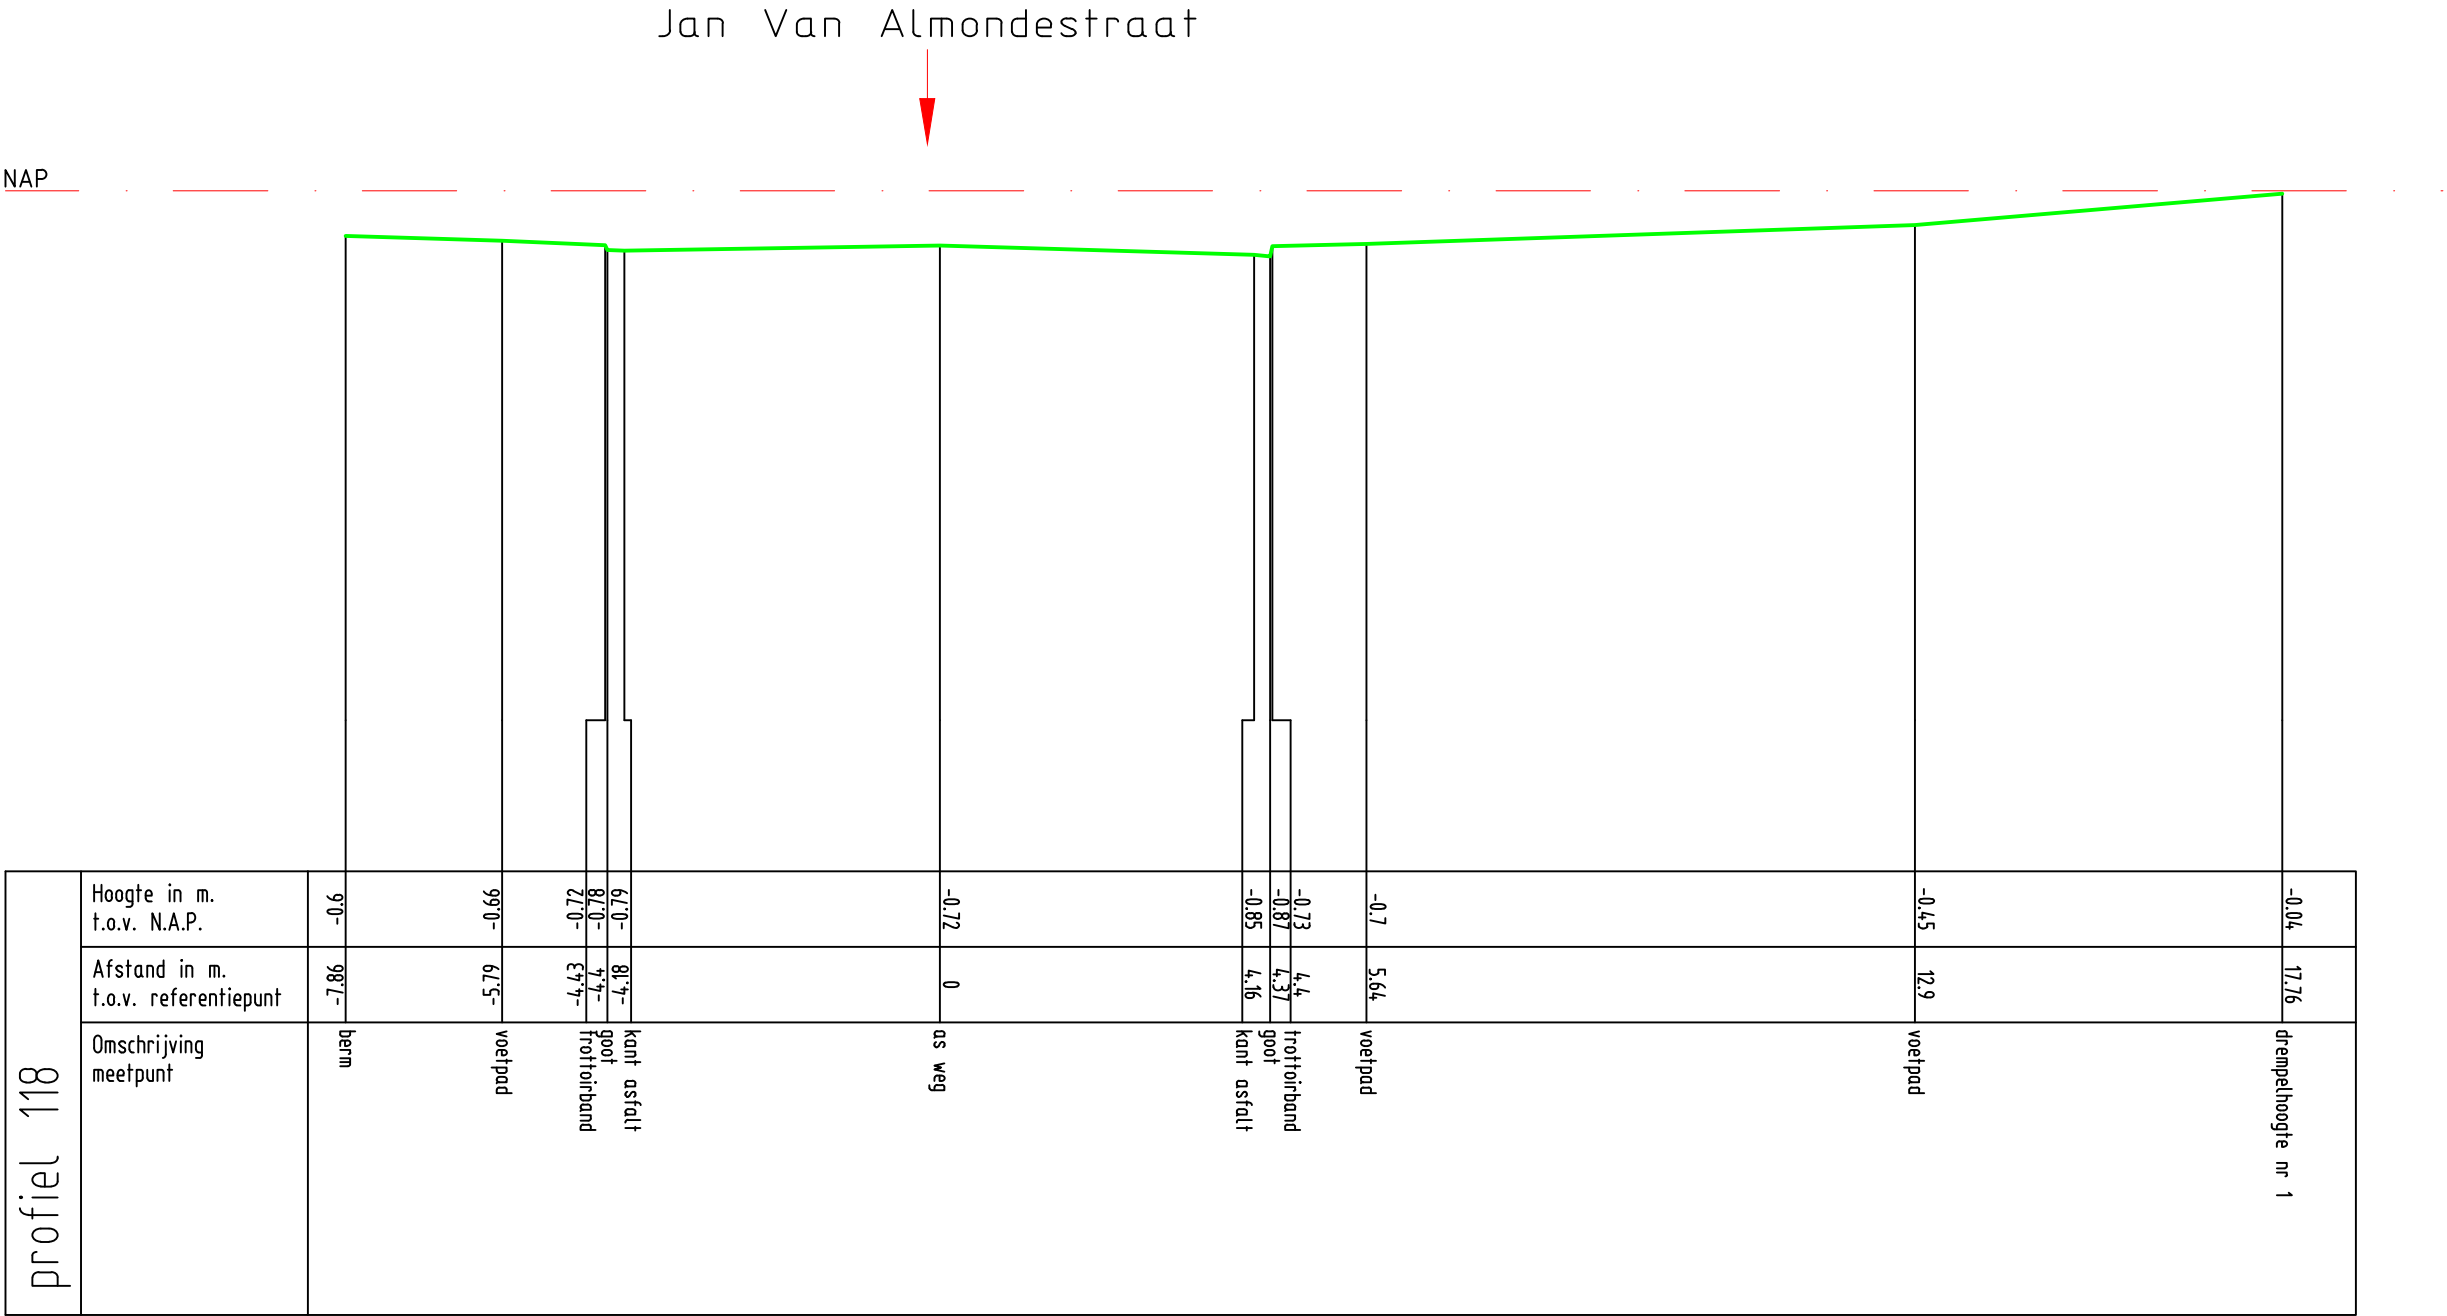


Zetting Valckesteyn,
te Poortugaal

profiel 118




Opdrachtnr. 1701390
Datum 15-06-17
Schaal 1 : 100
MAATVOERING IN METERS

MOS GRONDMECHANICA

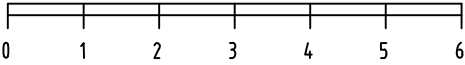

NAP

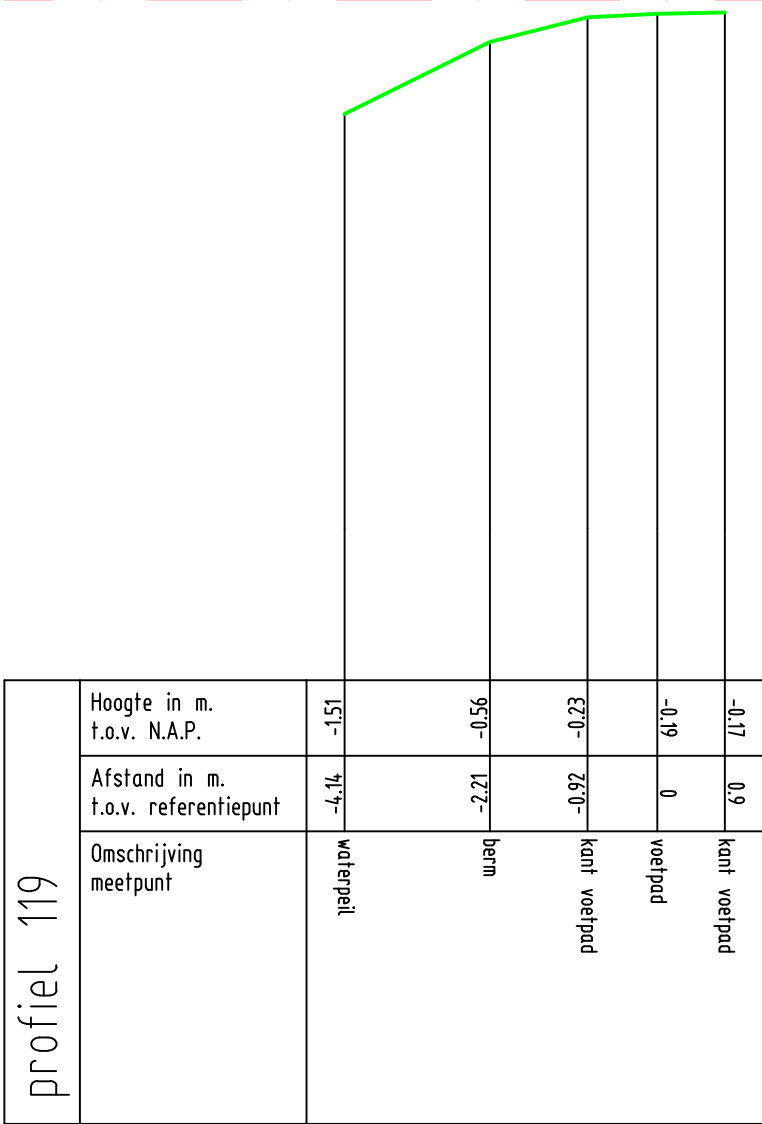


Zetting Valckesteyn,
te Poortugaal

profiel 119




Opdrachtnr. 1701390
Datum 03-07-17
Schaal 1 : 100
MAATVOERING IN METERS

MOS GRONDMECHANICA

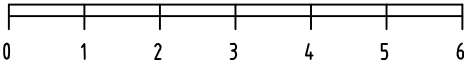

NAP

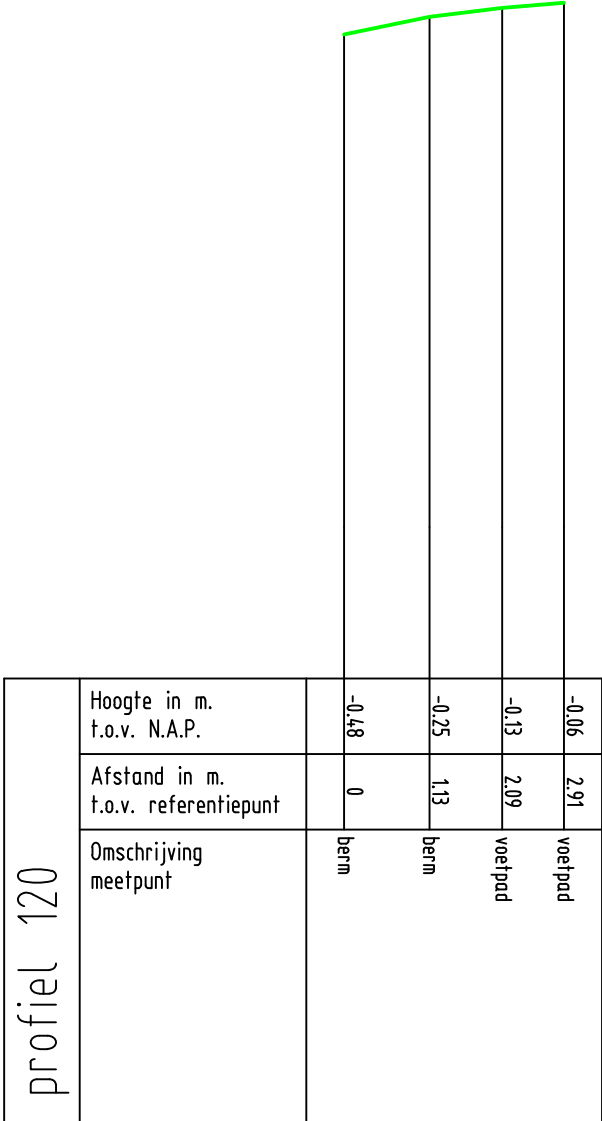


Zetting Valckesteyn,
te Poortugaal

profiel 120




MOS GRONDMECHANICA

Opdrachtnr. 1701390
Datum 29-06-17
Schaal 1 : 100
MAATVOERING IN METERS

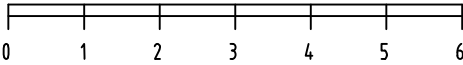

NAP

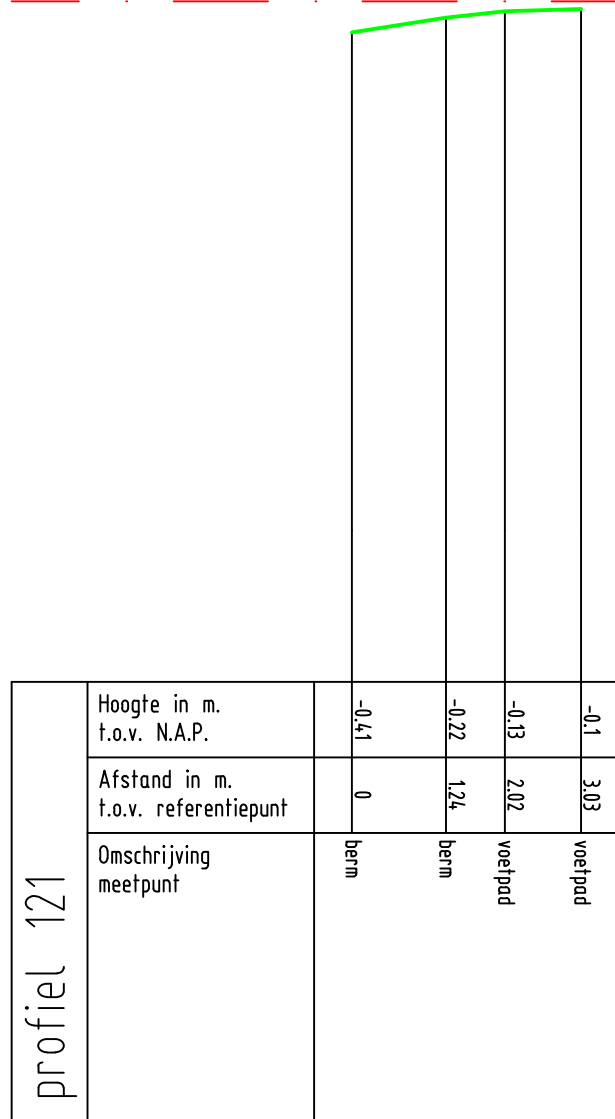

Zetting Valckesteijn,
te Poortugaal

profiel 121




MOS GRONDMECHANICA

Opdrachtnr. 1701390
Datum 29-06-17
Schaal 1 : 100
MAATVOERING IN METERS



NAP

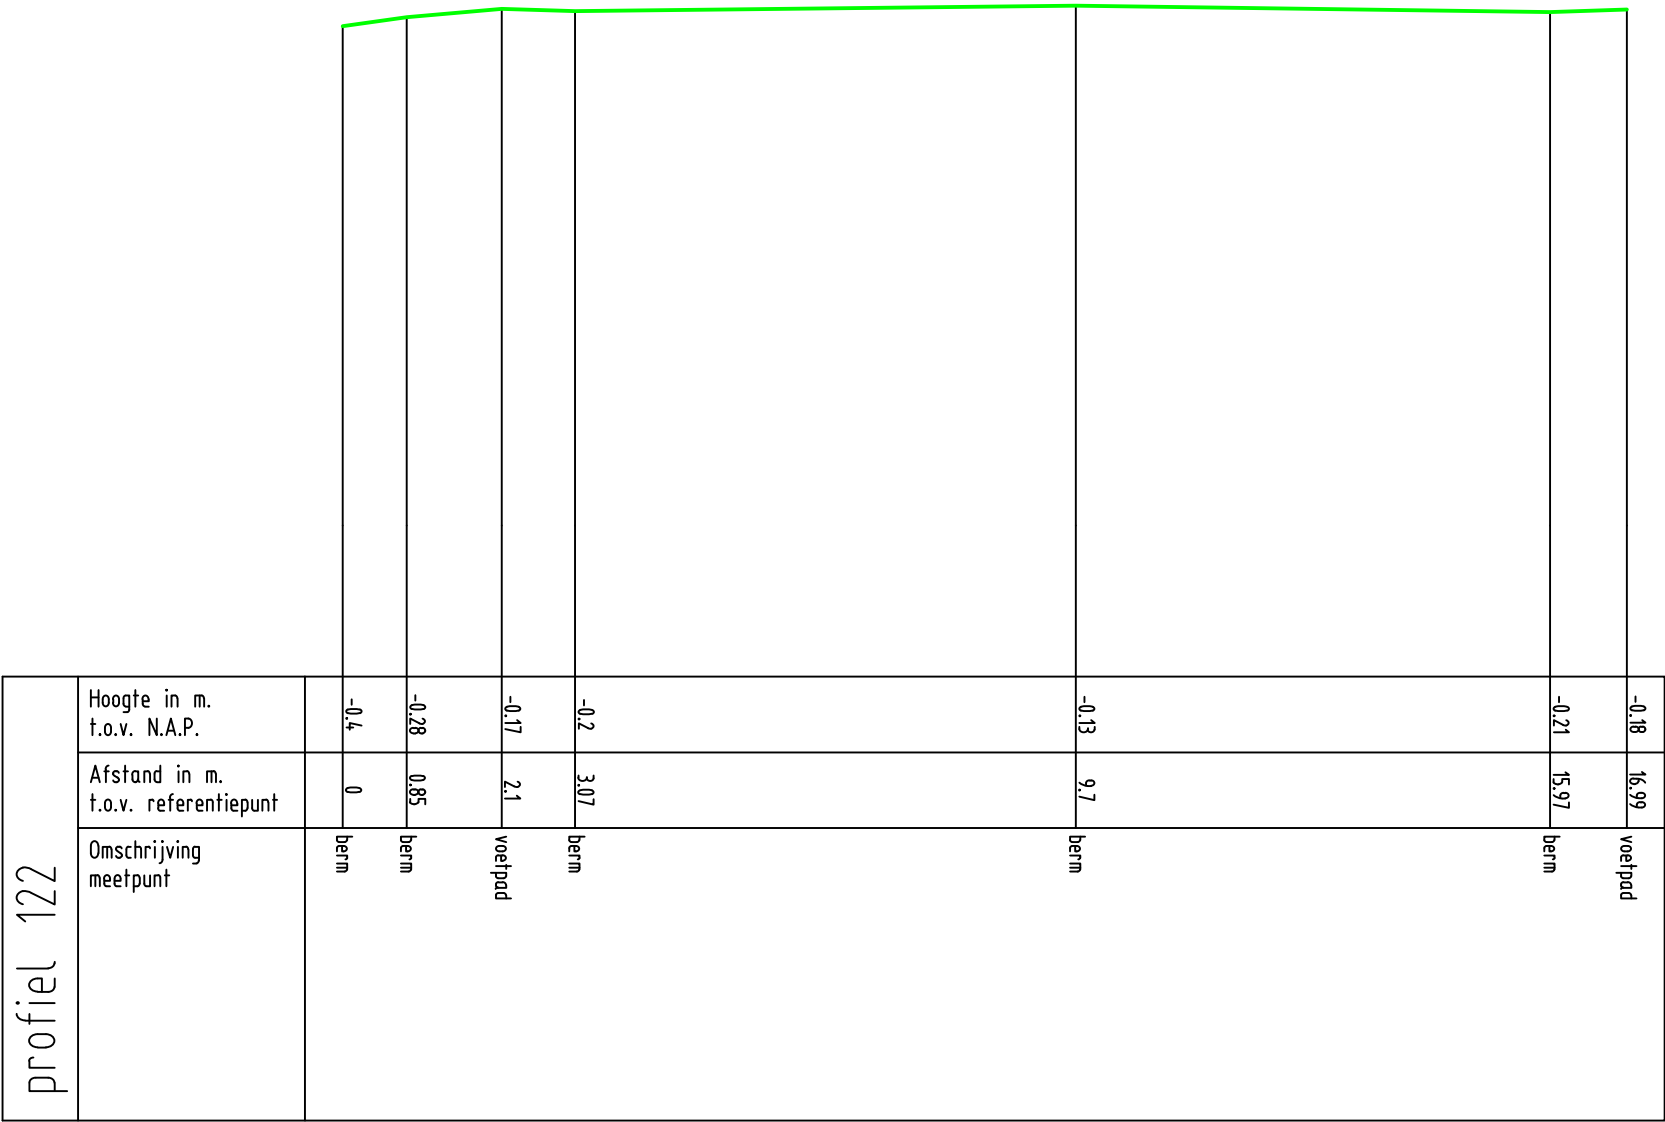

Zetting Valckesteyn,
te Poortugaal

profiel 122



Opdrachtnr. 1701390
Datum 29-06-17
Schaal 1 : 100
MAATVOERING IN METERS

MOS GRONDMECHANICA

