
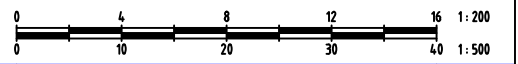



# Bijlage G


## Situatietekening

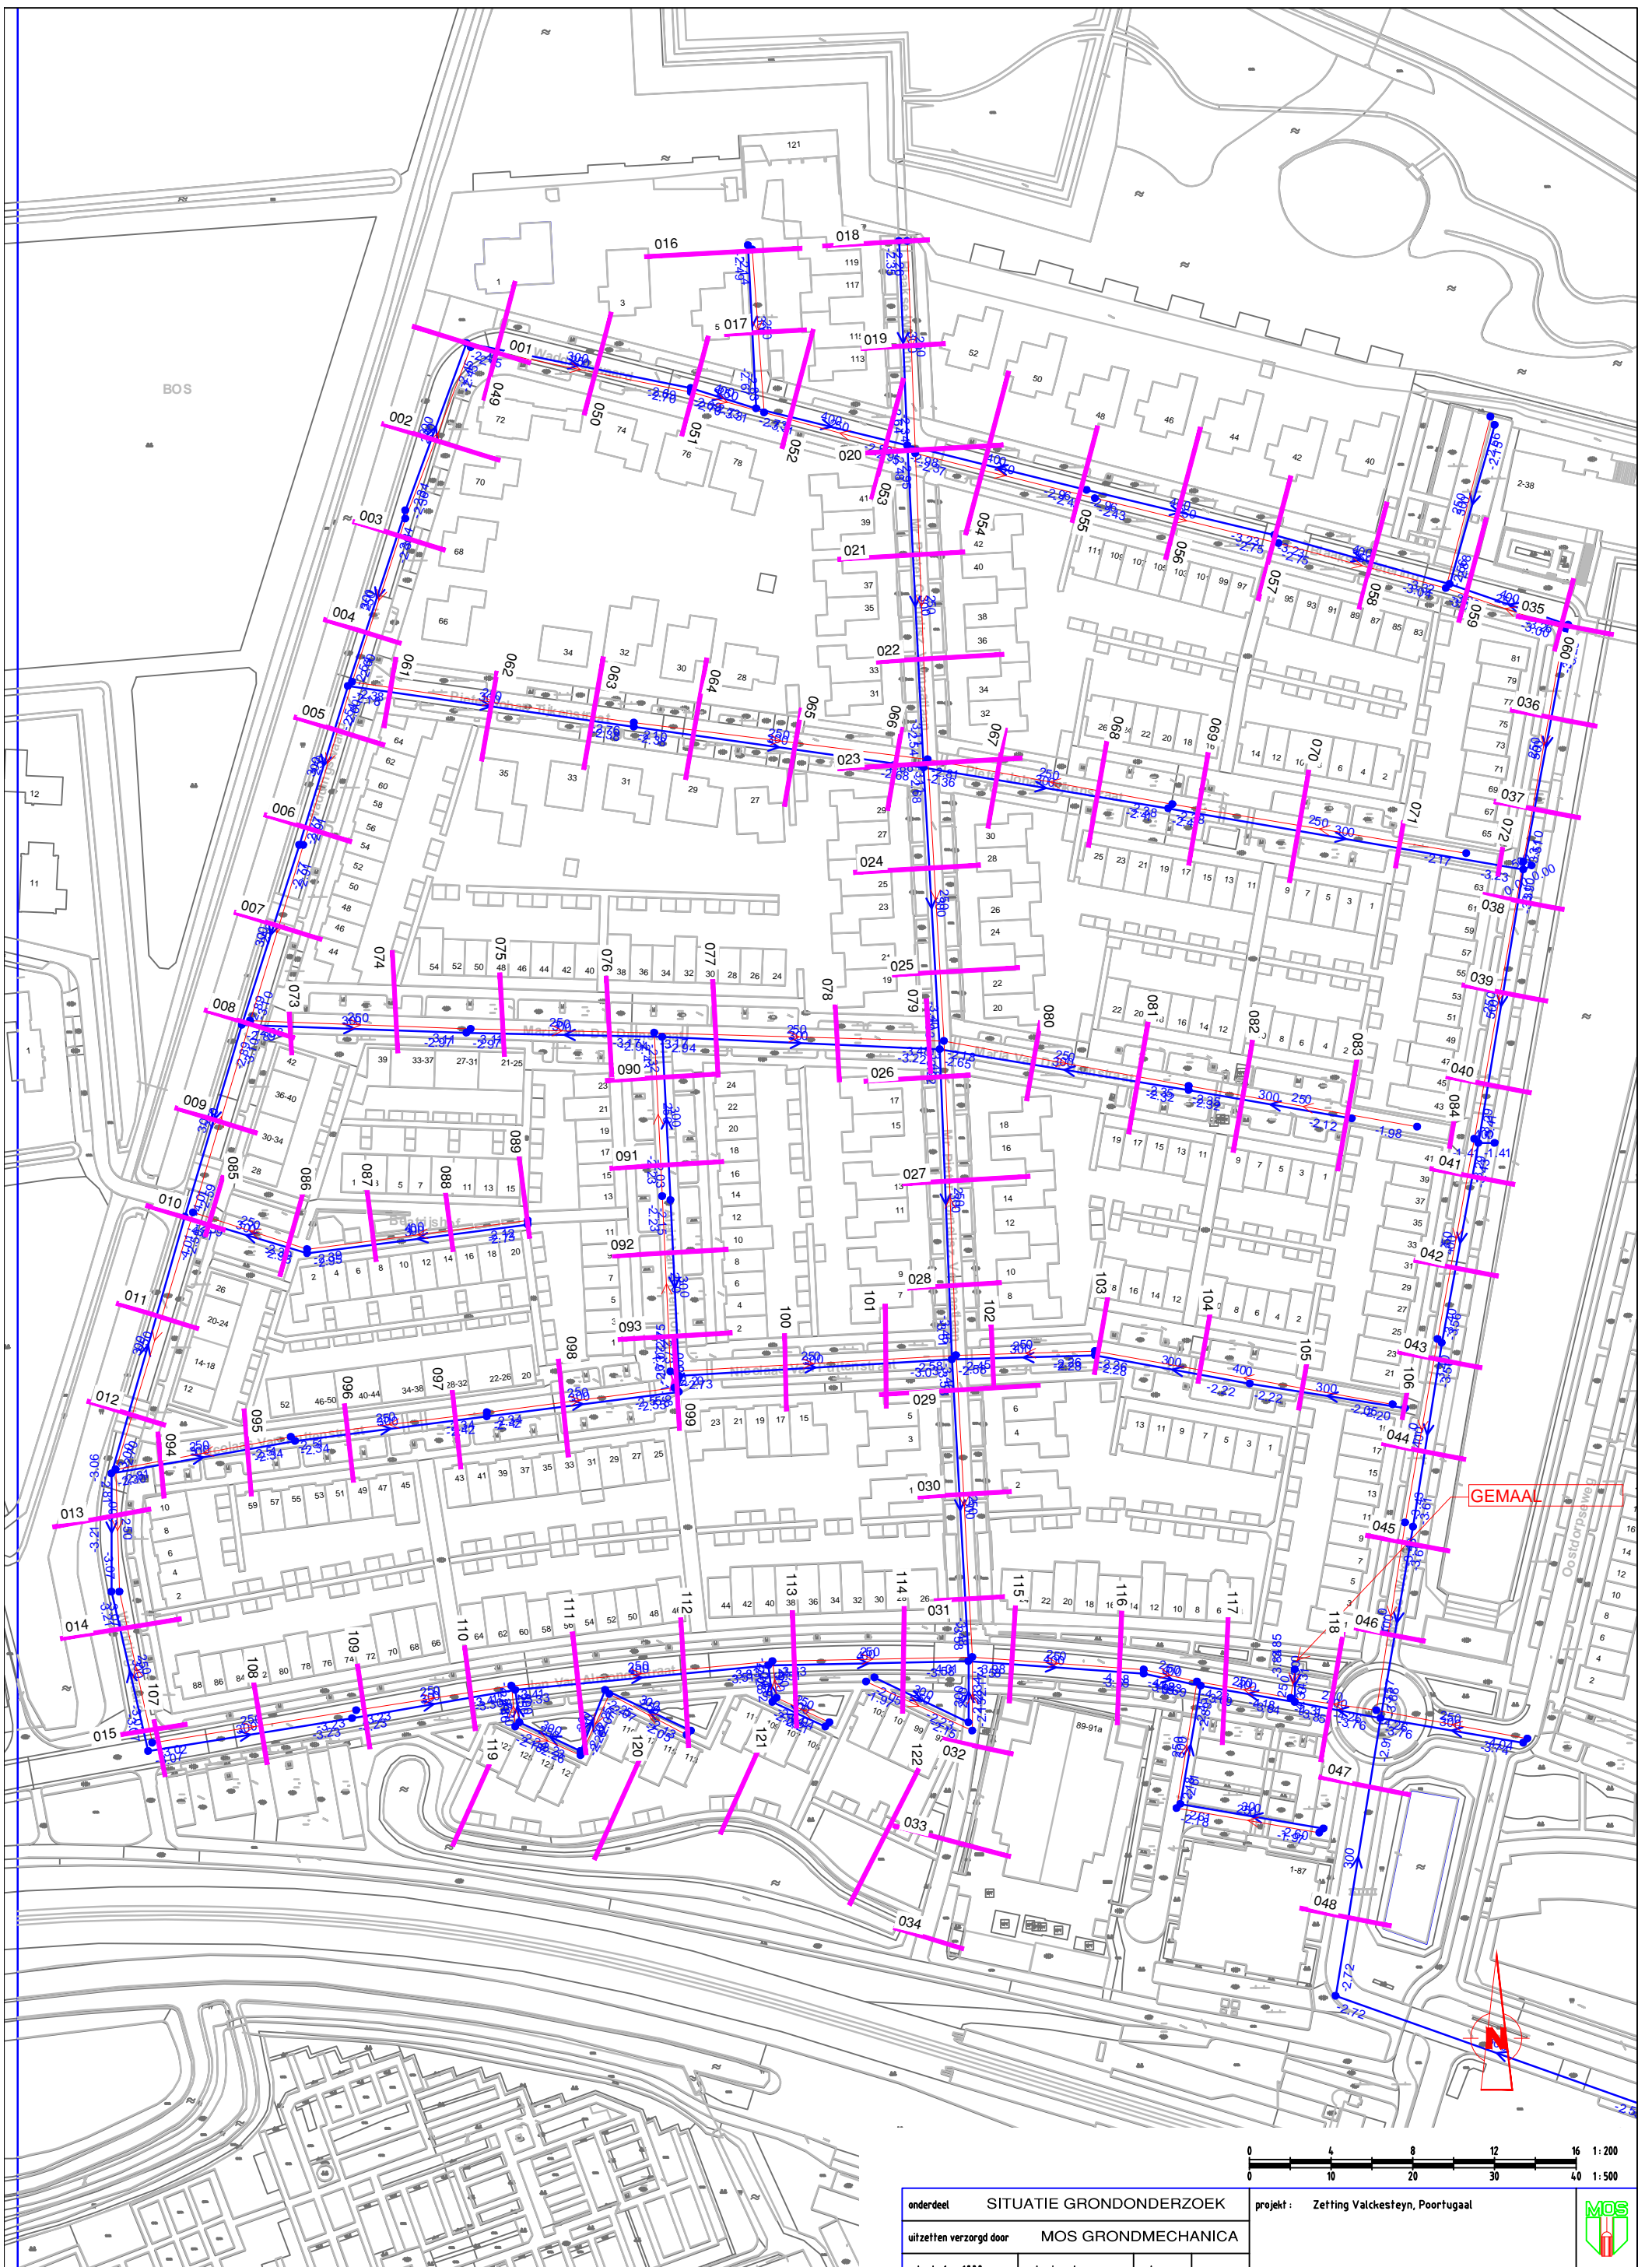

onderdeel	SITUATIE GRONDONDERZOEK		
uitzitten verzorgd door	MOS GRONDMECHANICA		
schaal 1: 1000	maten in meters	get. c.s.	
datum 07-06-17	opdr.nr.: 1701390		
wjz. H:\projecten\2017\1701390 - Poortgaa	Formaat: A2		

project: Zetting Valckesteyn, Poortgaa  
  
**MOS GRONDMECHANICA**  
 Postbus 803160, AA Phoenix 1009 569220 t. Fax: (010) 501366  
 ISO expand A3 (297.00 x 420.00 MM) 1:1 44072

- 
 Sondering
- 
 Sondering met pl.wrijving
- 
 Boring
- 
 Peilbuis

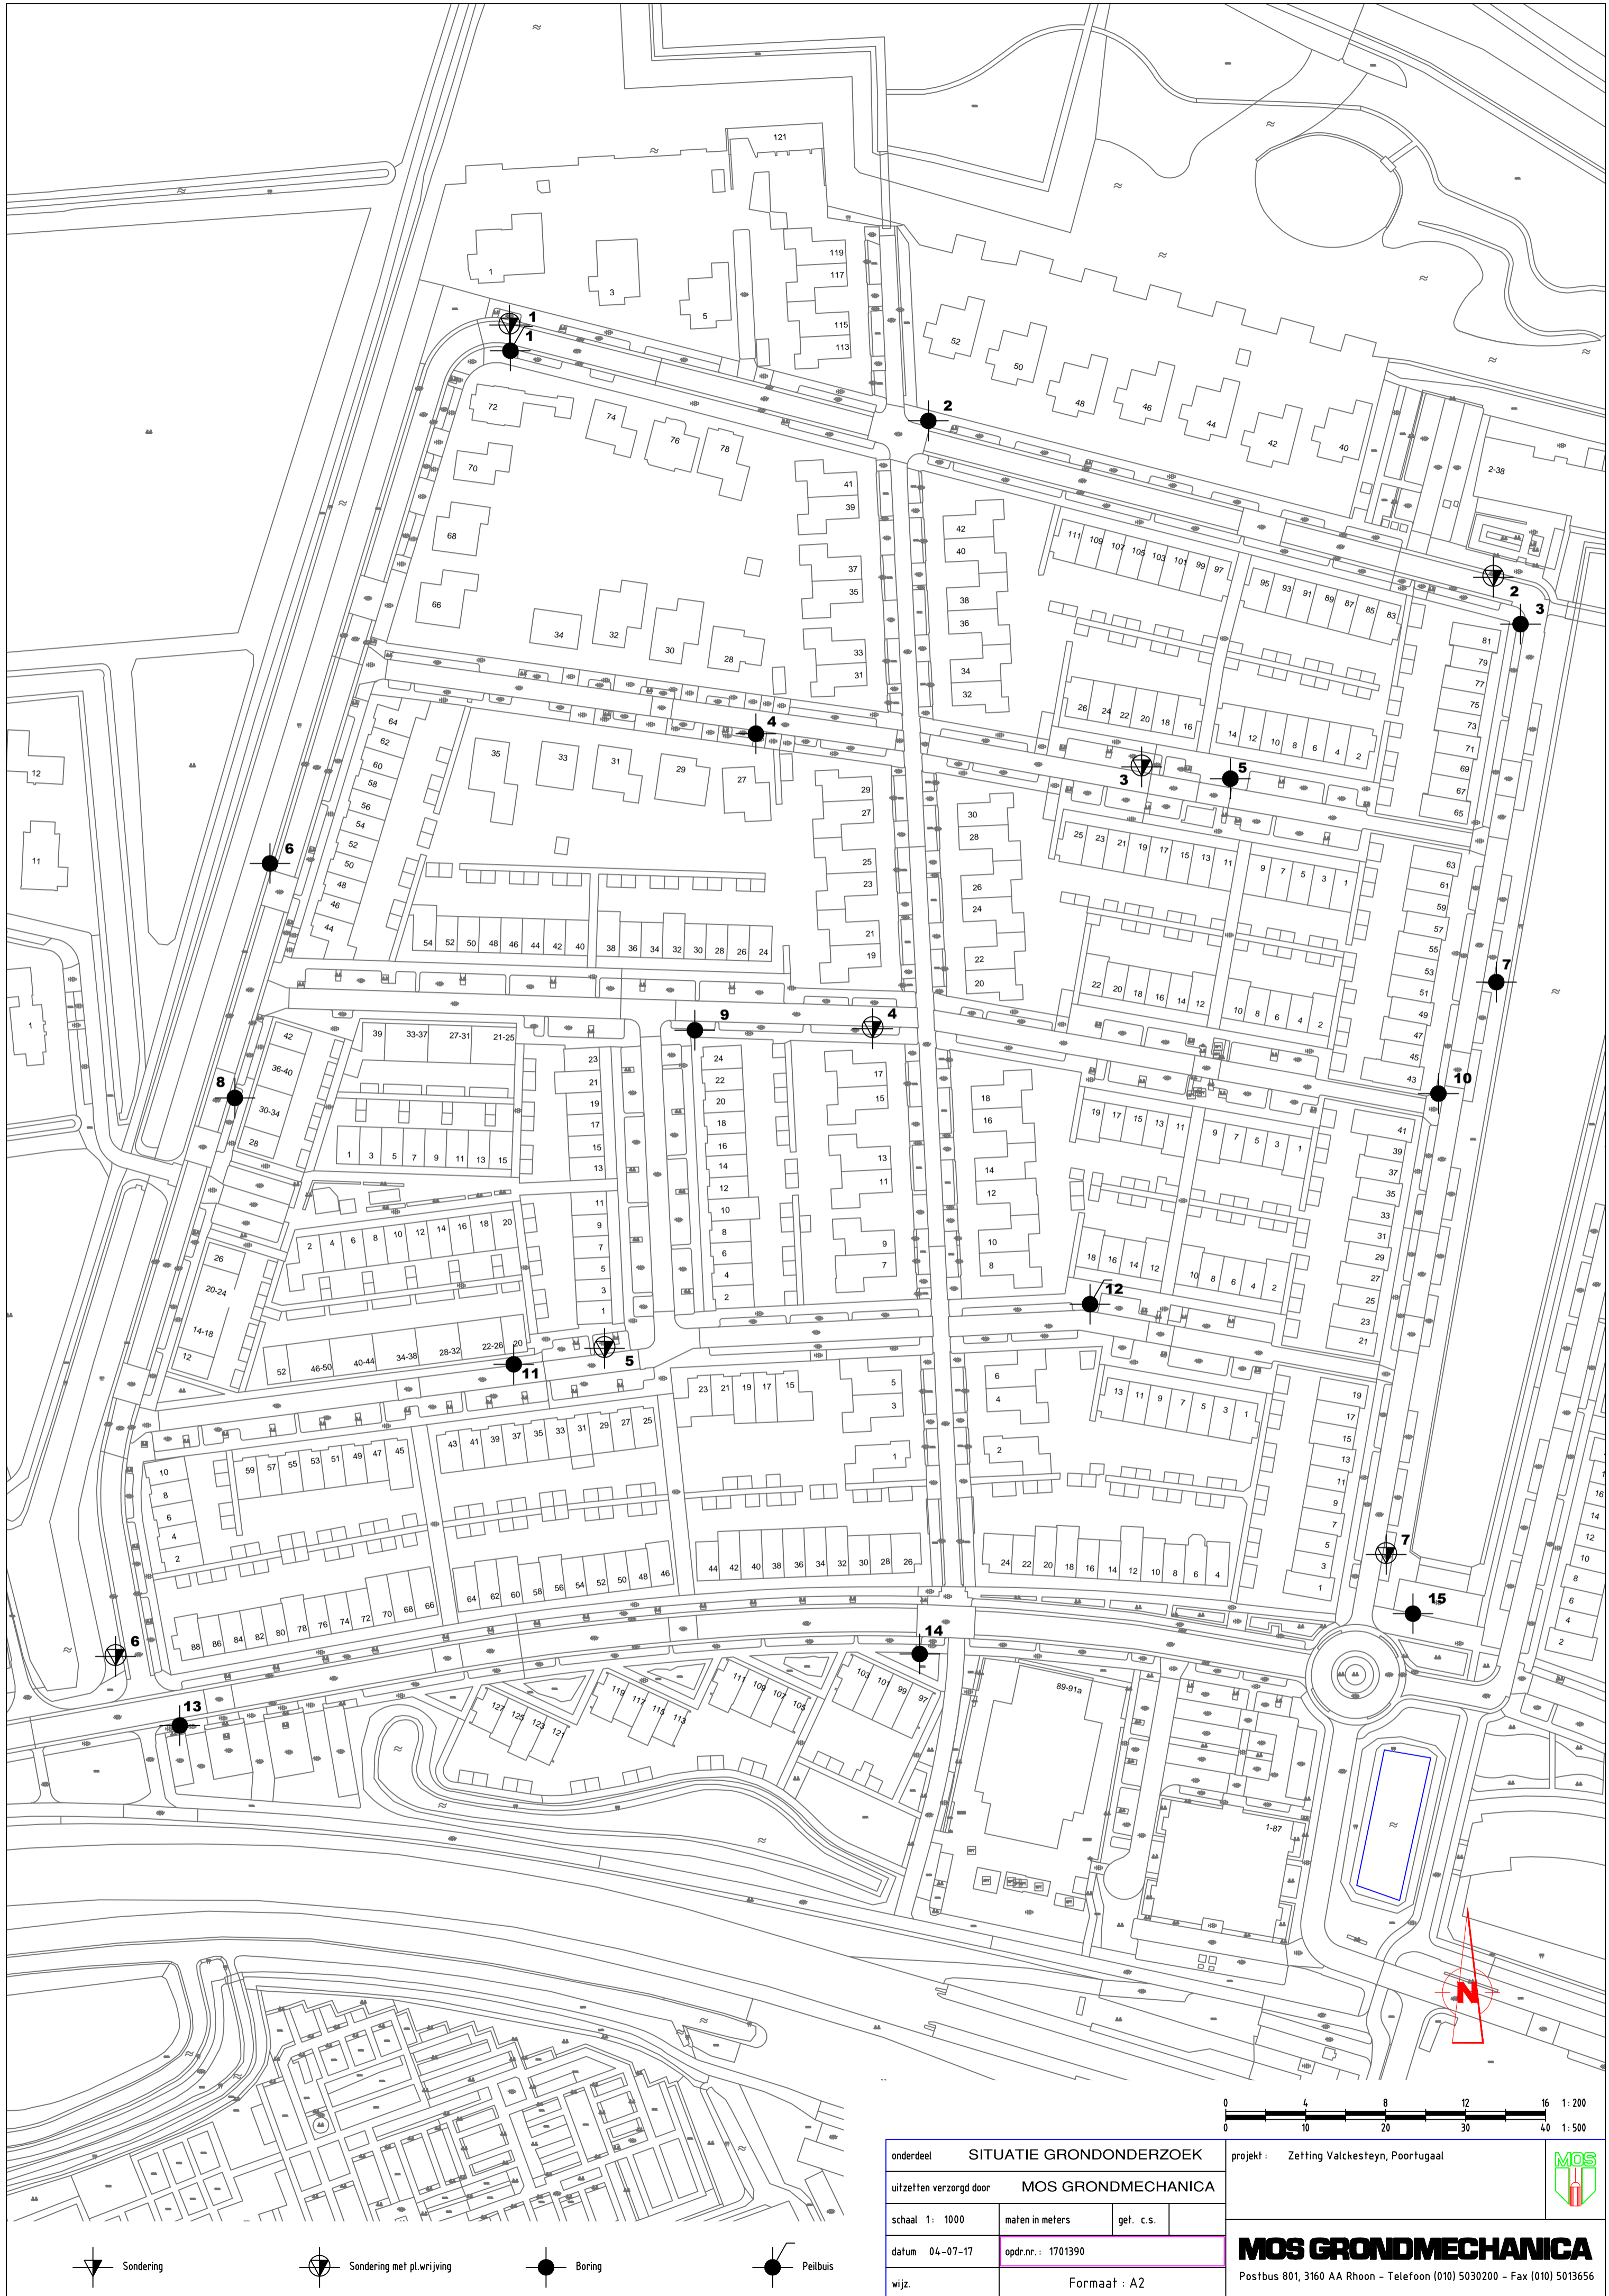

onderdeel	SITUATIE GRONDONDERZOEK		
uitzette(n) verzorgd door	MOS GRONDMECHANICA		
schaal 1: 1000	maten in meters	get. c.s.	
datum 04-07-17	opdr.nr.: 1701390		
wijz.	Formaat: A2		

project: Zetting Valkesteyn, Poortugaal  
  
**MOS GRONDMECHANICA**  
 Postbus 801, 3160 AA Rhoon - Telefoon (010) 5030200 - Fax (010) 5013656

-  Sondering
-  Sondering met pl.wrijving
-  Boring
-  Peilbuis